





ΠΡΟΣΘΕΤΟΣ ΚΑΤΩ ΟΠΛΙΣΜΟΣ ΠΛΑΚΑΣ ΟΡΟΦΗΣ ΓΥΡΩ ΑΠΟ ΤΗΝ ΟΠΗ ΕΠΙΣΚΕΥΕΩΣ

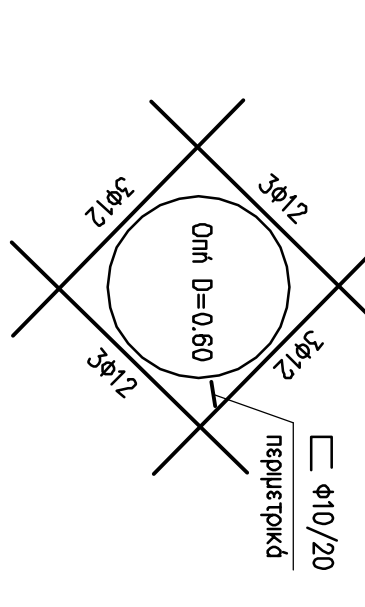

ΟΠΛΙΣΜΟΙ ΠΛΑΚΑΣ ΠΥΘΜΕΝΑ

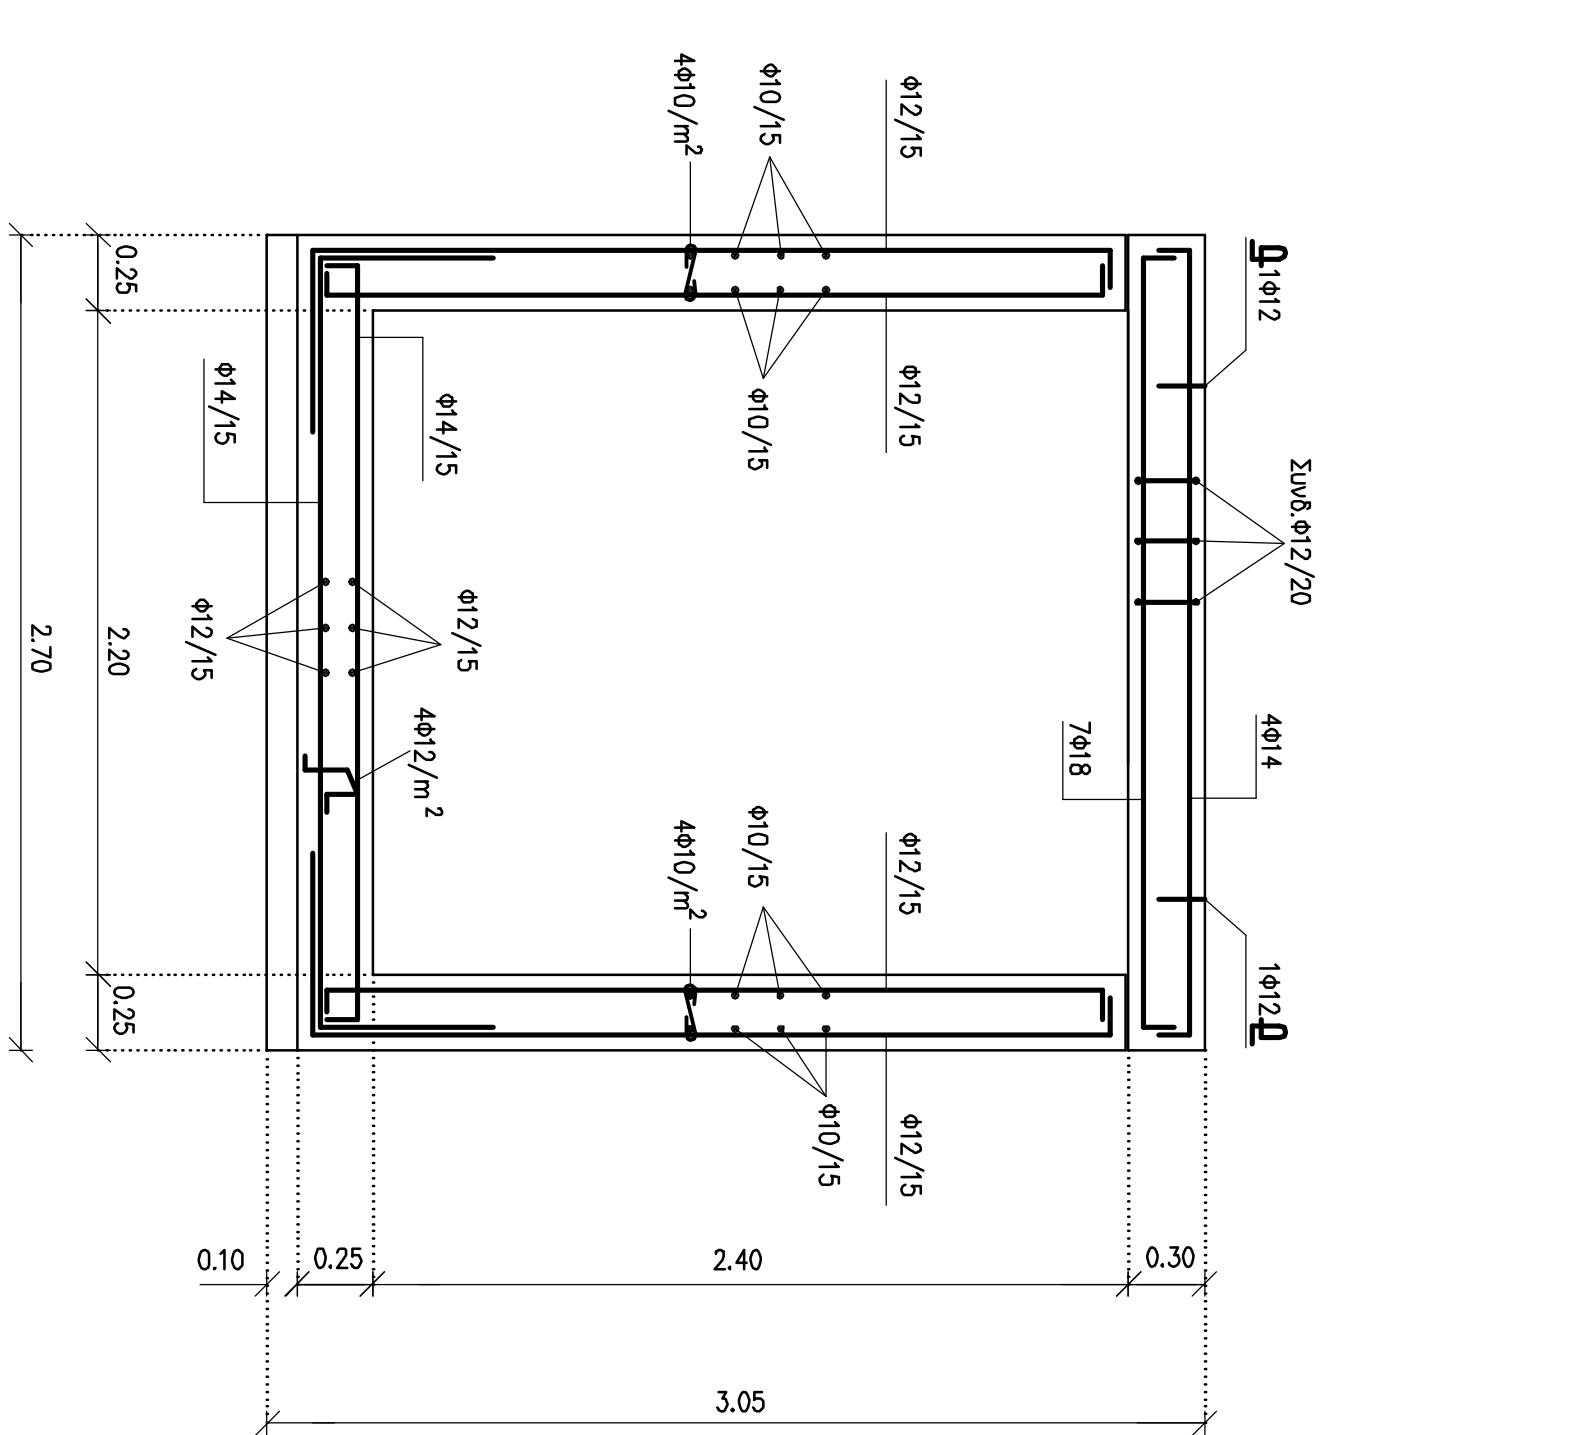

ΟΠΛΙΣΜΟΙ ΠΛΑΚΑΣ ΟΡΟΦΗΣ ΚΑΙ ΑΦΑΙΡΕΤΩΝ ΠΛΑΚΩΝ

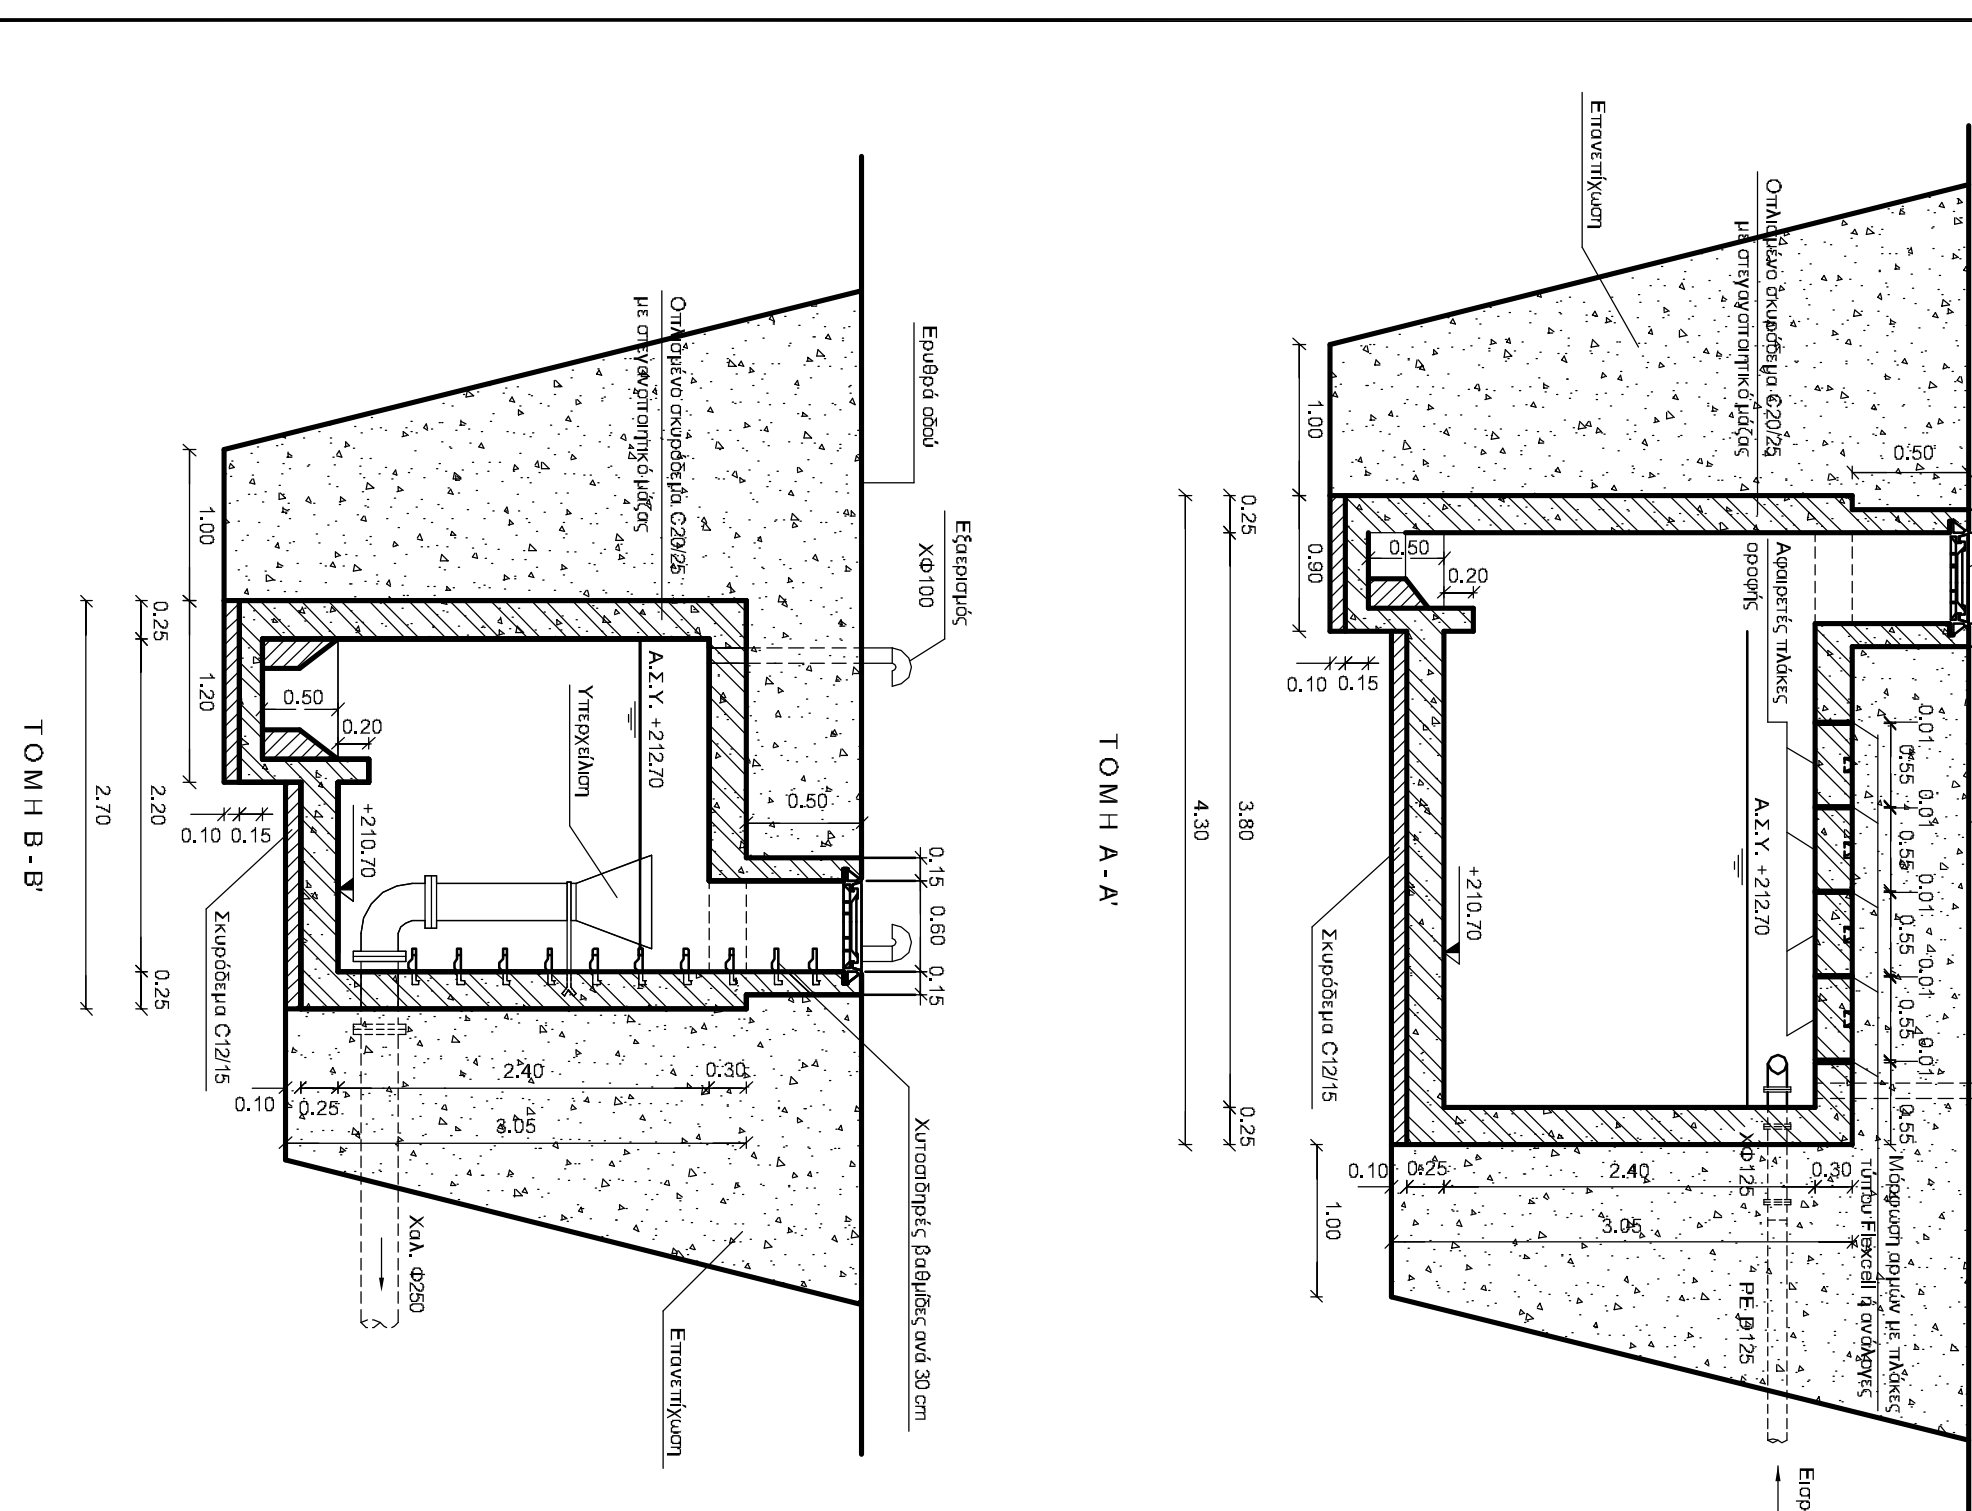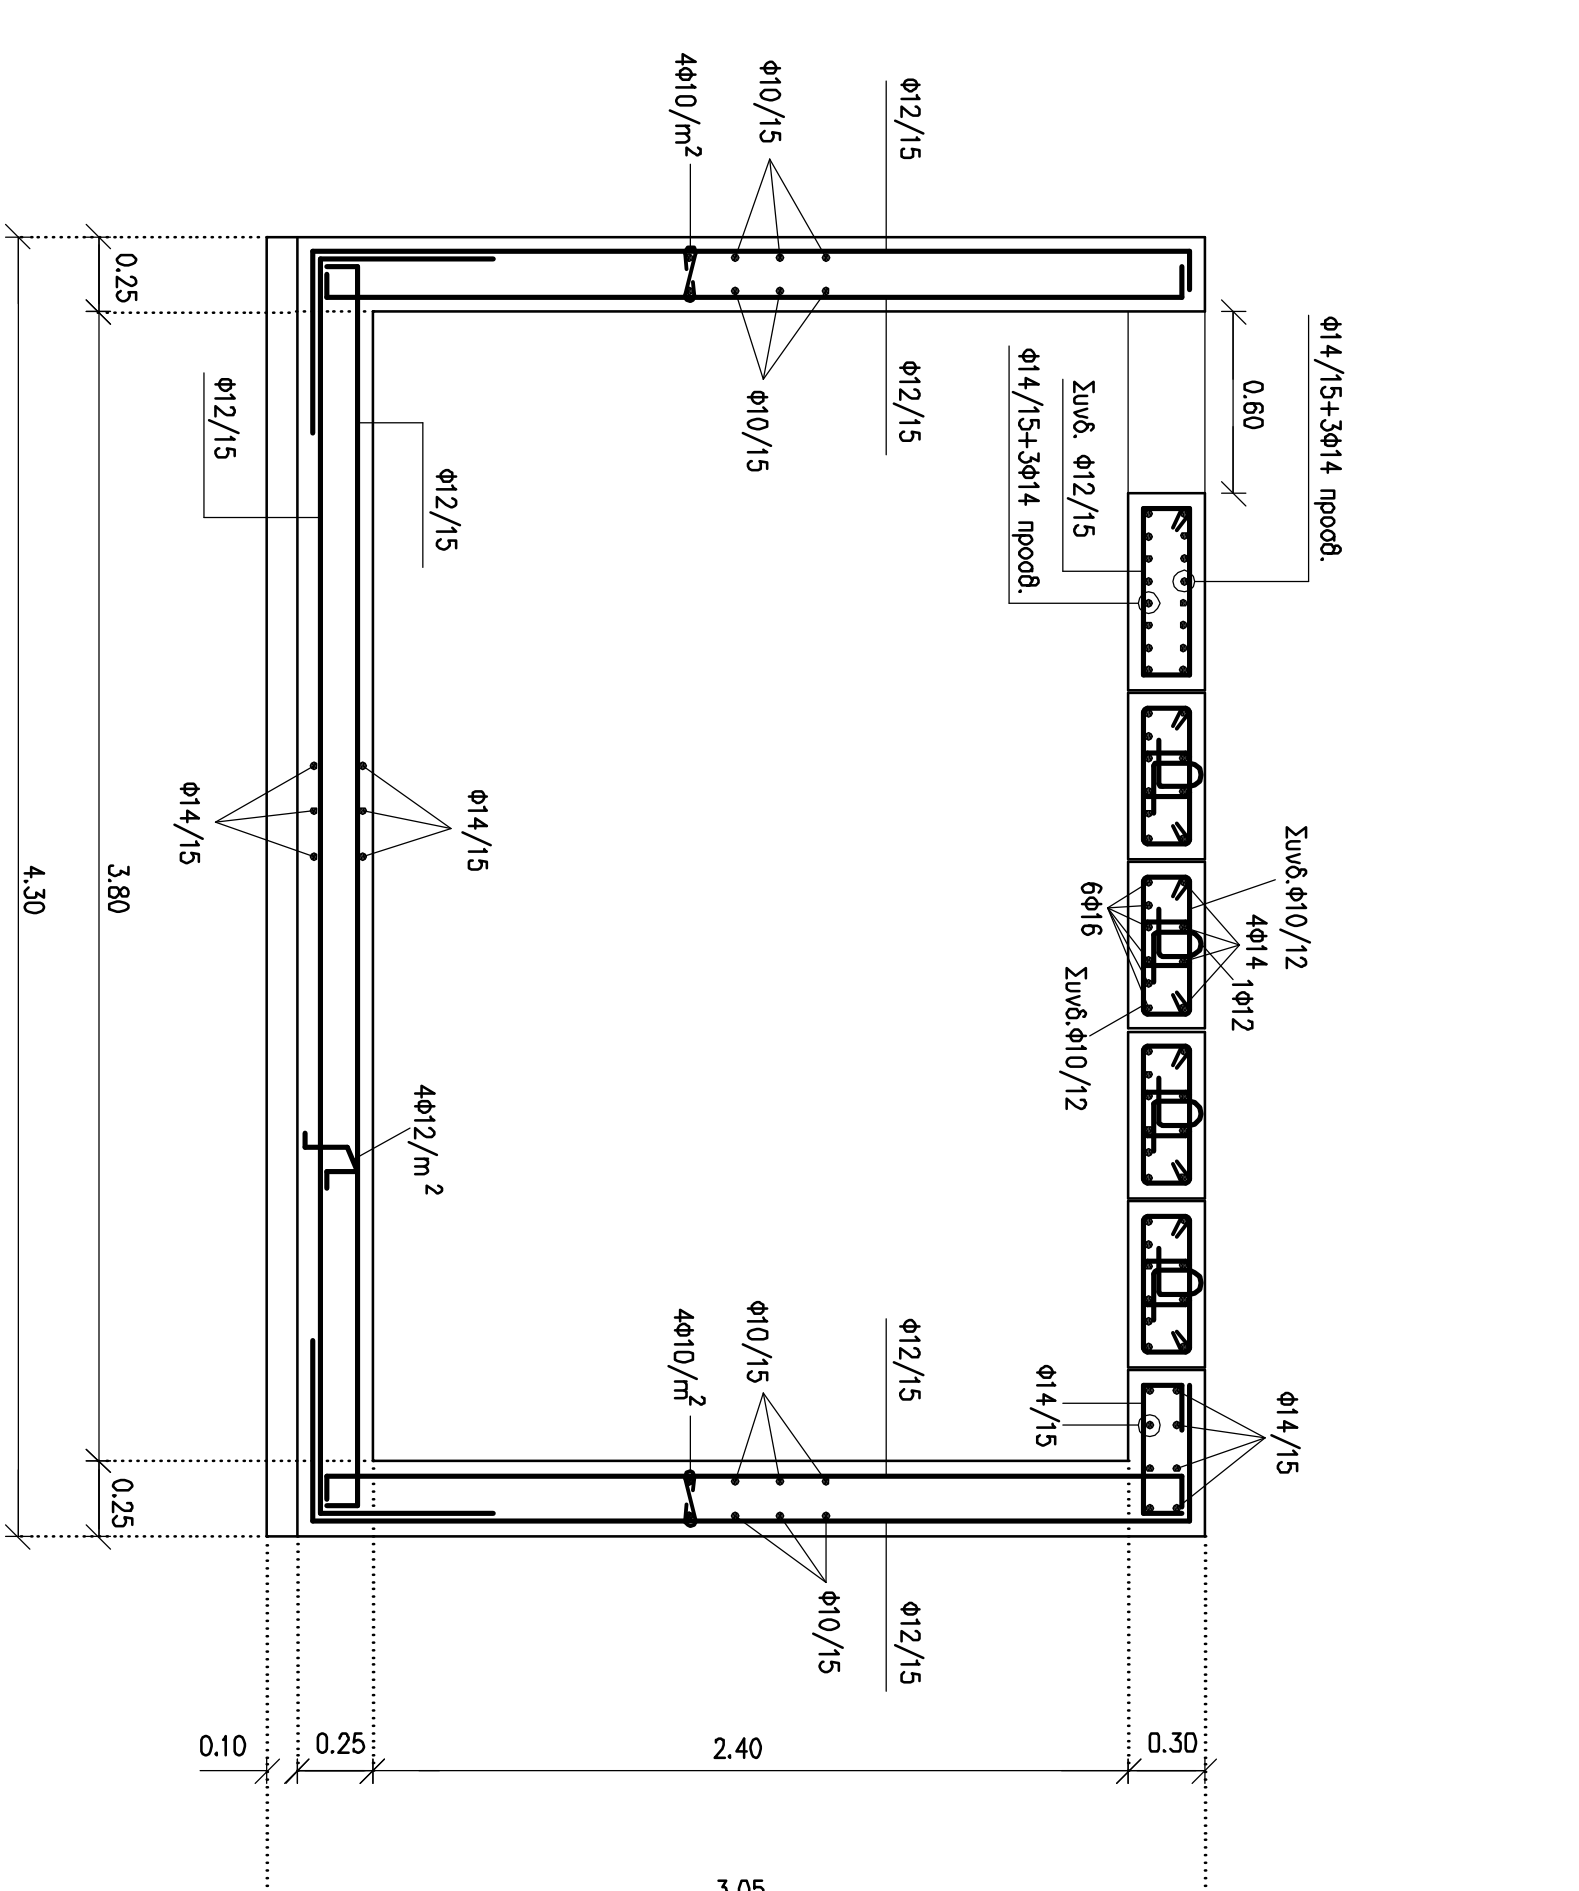

TOMH A-A

TOMH B-B

ΥΛΙΚΑ ΚΑΤΑΣΚΕΥΗΣ	
Διπλασιασμένο οκυρόπρισμα :	C20/25
Σκυρόπρισμα καθαρότητας :	C12/15
Χαλύβας οπλισμού :	B 500C
Επικάλυψη οπλισμού :	5 cm

ΟΠΛΙΣΜΟΙ ΚΑΤΑΚΟΡΥΦΩΝ ΤΟΙΧΩΜΑΤΩΝ	
Εγκάρσια εσωτερικά - εξωτερικά :	
- Οριζόντιοι ράβδοι :	Φ10/15
- Κατακόρυφοι ράβδοι :	Φ12/15

Δ. Ε. Υ. Α. Β. Α.
ΔΗΜΟΤΙΚΗ ΕΠΙΧΕΙΡΗΣΗ ΥΔΡΕΥΣΗΣ - ΑΠΟΧΕΤΕΥΣΗΣ ΒΟΡΕΙΟΥ ΑΙΩΝΑ ΔΗΜΟΥ ΠΛΑΤΑΝΙΑ

ΕΡΓΟ : ΝΕΑ ΕΡΓΑ ΥΠΟΛΟΜΩΝ ΥΔΡΕΥΣΗΣ ΤΗΣ Δ.Ε.Υ.Α.Β.Α. ΣΕ ΠΕΡΙΟΧΕΣ ΤΟΥ ΔΗΜΟΥ ΠΛΑΤΑΝΙΑ, Π.Ε. ΧΑΝΙΩΝ, ΠΕΡΙΦΕΡΕΙΑΣ ΚΡΗΤΗΣ
ΥΠΟΕΡΓΟ 1 : ΝΕΑ ΕΡΓΑ ΥΔΡΕΥΣΗΣ ΟΚΙΣΜΟΥ ΔΑΚΚΙΑΝΟΥ ΔΗΜΟΥ ΠΛΑΤΑΝΙΑ ΜΕ ΝΕΡΑ ΥΦΙΣΤΑΜΕΝΗΣ ΥΔΡΟΤΕΛΕΥΣΗΣ

Ο Ρ Ι Σ Τ Ι Κ Η Μ Ε Λ Ε Τ Η

ΑΝΑΔΟΧΟΣ ΜΕΛΕΤΗΣ : ΟΡΓΑΝΙΣΜΟΣ ΑΝΑΤΤΗΣ ΚΡΗΤΗΣ Α.Ε. (Ο.Α.Κ. Α.Ε.)

ΘΕΜΑ ΣΧΕΔΙΟΥ : ΦΡΕΑΤΙΟ ΦΩΤΙΩΝ Φ1

ΕΥΝΤΑΞΘΗΚΕ
Χρονί2018

ΕΥΝΤΑΞΘΗΚΕ
Χρονί2018
Ο Διευτ. Υπευθύνων Έργων Ο.Α.Κ. Α.Ε.

ΕΥΝΤΑΞΘΗΚΕ
Χρονί2018
Ο Διευτ. Υπευθύνων Έργων Ο.Α.Κ. Α.Ε.

Κλίμακες : 1:50 & 1:25

Αριθμός Σχδίου Υ6.1