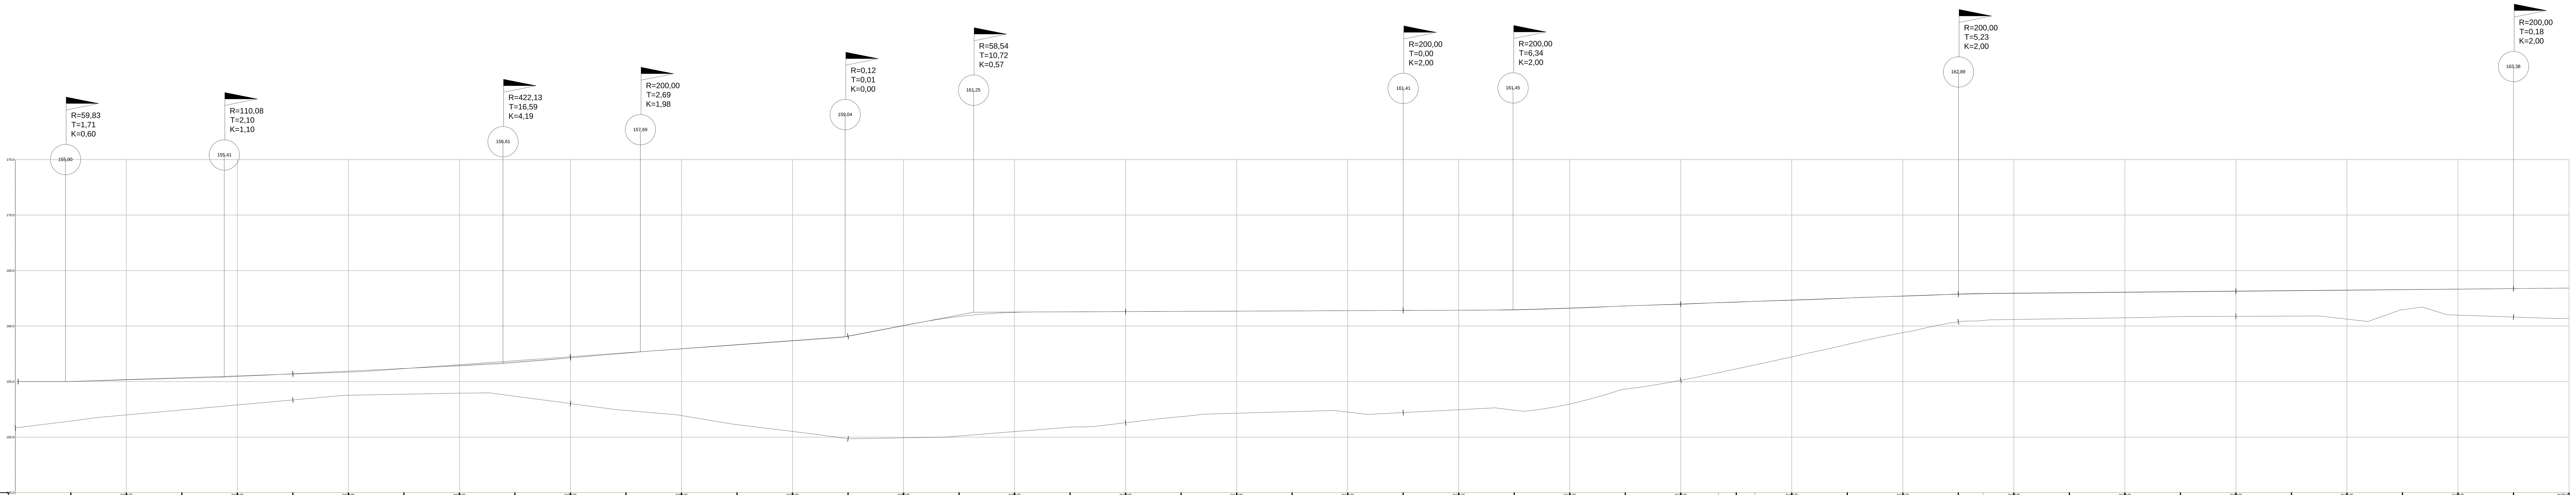

ΥΨΟΜΕΤΡΑ ΕΡΥΘΡΑΣ	ΥΨΟΜΕΤΡΑ ΕΔΑΦΟΥΣ
155.01	151.45
155.16	152.00
155.30	152.45
155.47	152.90
155.70	153.35
155.94	153.77
156.18	153.86
156.44	153.96
156.76	153.68
157.14	153.02
157.57	152.40
157.96	151.94
158.33	151.13
158.70	150.51
159.09	149.85
160.05	149.93
160.86	150.10
161.24	150.50
161.28	150.89
161.31	151.29
161.33	151.84
161.35	152.15
161.37	152.29
161.39	152.25
161.41	152.21
161.43	152.47
161.48	152.42
161.63	152.99
161.81	154.32
161.99	155.12
162.11	155.80
162.17	156.14
162.23	156.50
162.35	157.23
162.53	158.35
162.71	159.41
162.87	160.38
162.91	160.39
162.94	160.59
162.99	160.67
163.04	160.75
163.08	160.86
163.13	160.88
163.18	160.90
163.23	160.63
163.28	161.47
163.33	160.99
163.40	160.82
163.42	160.68

ΔΙΑΤΟΜΕΣ	ΑΠΟΣΤΑΣΗ ΑΠΟ ΑΡΧΗ
Δ-1	20.00
Δ-2	40.00
Δ-3	60.00
Δ-4	80.00
Δ-5	100.00
Δ-6	120.00
Δ-7	140.00
Δ-8	160.00
Δ-9	180.00
Δ-10	200.00
Δ-11	220.00

ΑΠΟΣΤΑΣΕΙΣ ΜΕΤΑΞΥ: 20.00 20.00 20.00 20.00 20.00 20.00 20.00 20.00 20.00 20.00 20.00

ΧΙΛΙΟΜΕΤΡΗΣΗ: 0+010 0+020 0+030 0+040 0+050 0+060 0+070 0+080 0+090 0+100 0+110 0+120 0+130 0+140 0+150 0+160 0+170 0+180 0+190 0+200 0+210 0+220 0+230

ΚΛΙΣΕΙΣ: 0.0000 / 3.41; 0.0286 / 12.39; 0.0477 / 15.75; 0.0873 / 2.76; 0.0737 / 17.08; 0.1906 / 6.24; 0.0041 / 33.29; 0.0042 / 6.72; 0.0359 / 34.33; 0.0097 / 47.28

ΕΥΘΥΓΡ. - ΚΑΜΠΥΛΕΣ: 134.755 | Χ.Θ. : 0+146.307, DELTA: 85.60, R: 12.475, L: 18.637 | 3.288 | Χ.Θ. : 0+170.134, DELTA: 94.21, R: 12.500, L: 20.553

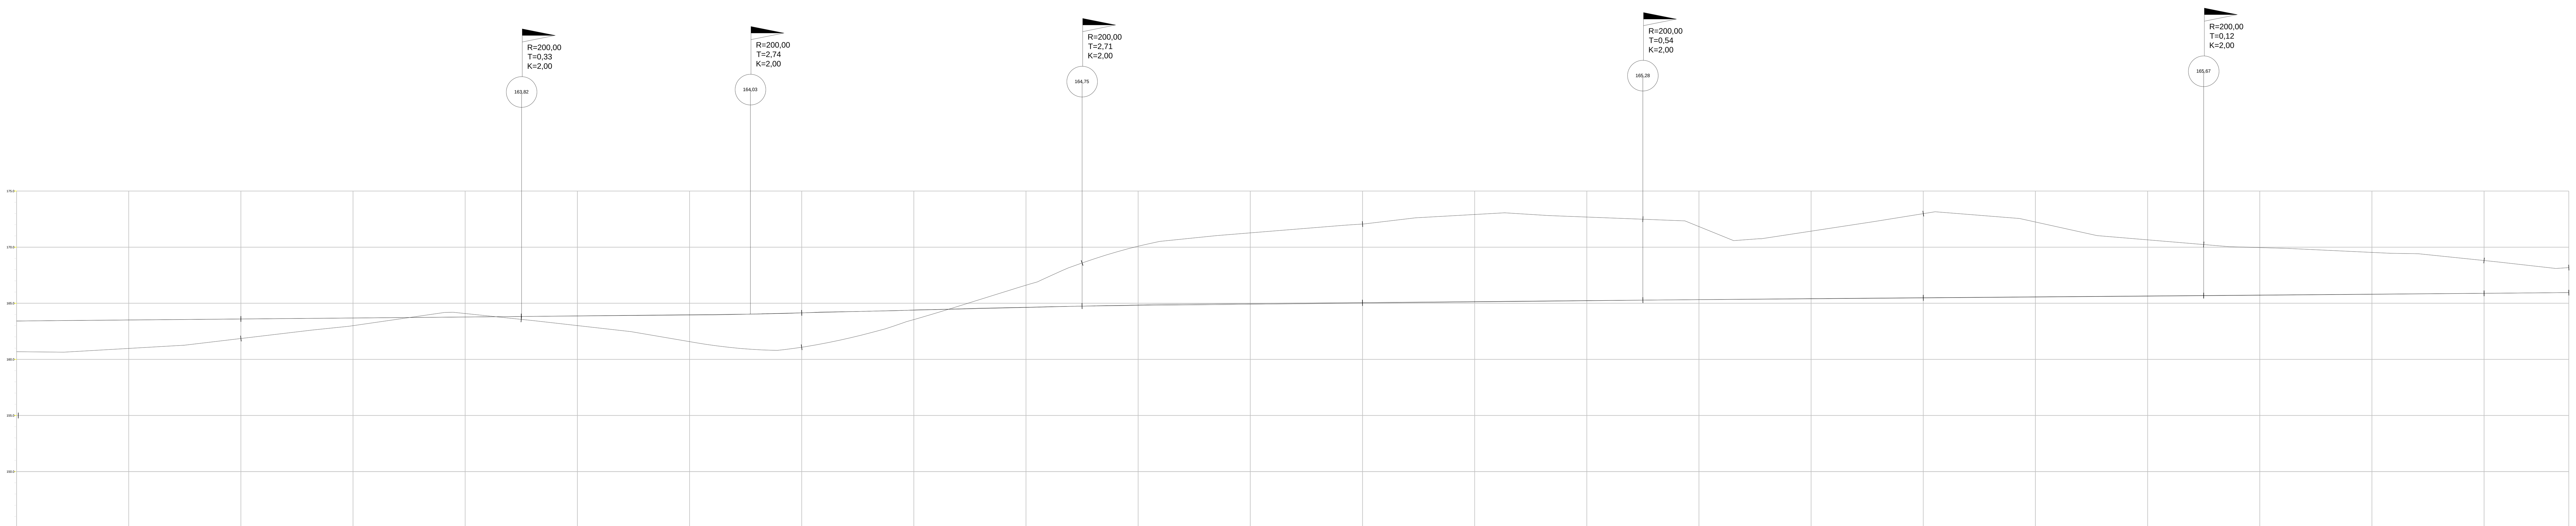

ΥΨΟΜΕΤΡΑ ΕΡΥΘΡΑΣ	ΥΨΟΜΕΤΡΑ ΕΔΑΦΟΥΣ
163.47	160.68
163.51	160.97
163.55	161.26
163.60	161.86
163.64	162.45
163.69	163.00
163.73	163.73
163.77	164.08
163.82	163.56
163.87	163.01
163.92	162.44
163.98	161.58
164.03	160.93
164.14	161.08
164.26	162.08
164.38	163.55
164.42	163.98
164.51	165.05
164.63	166.61
164.74	168.59
164.80	170.08
164.81	170.33
164.85	170.82
164.91	171.27
164.96	171.67
165.01	172.06
165.07	172.63
165.12	172.91
165.17	172.91
165.22	172.68
165.28	172.49
165.32	171.83
165.36	170.72
165.40	171.42
165.43	172.19
165.47	172.98
165.51	172.84
165.55	172.24
165.59	171.14
165.63	170.65
165.67	170.23
165.71	169.96
165.76	169.77
165.80	169.53
165.84	169.33
165.88	168.81
165.93	168.26

ΔΙΑΤΟΜΕΣ	ΑΠΟΣΤΑΣΗ ΑΠΟ ΑΡΧΗ
Δ-12	240.00
Δ-13	260.00
Δ-14	280.00
Δ-15	300.00
Δ-16	320.00
Δ-17	340.00
Δ-18	360.00
Δ-19	380.00
Δ-20	400.00
Δ-21	420.00
Δ-22	440.00

ΑΠΟΣΤΑΣΕΙΣ ΜΕΤΑΞΥ: 20.00 20.00 20.00 20.00 20.00 20.00 20.00 20.00 20.00 20.00 20.00

ΧΙΛΙΟΜΕΤΡΗΣΗ: 0+240 0+250 0+260 0+270 0+280 0+290 0+300 0+310 0+320 0+330 0+340 0+350 0+360 0+370 0+380 0+390 0+400 0+410 0+420 0+430 0+440 0+450

ΚΛΙΣΕΙΣ: 0.0088 / 49.78; 0.0105 / 18.87; 0.0242 / 26.85; 0.0106 / 48.37; 0.0079 / 49.67; 0.0085 / 32.50

ΕΥΘΥΓΡ. - ΚΑΜΠΥΛΕΣ: 113.264 | Χ.Θ. : 0+303.074, DELTA: 90.35, R: 12.500, L: 19.711 | 1.300 | Χ.Θ. : 0+323.933, DELTA: 89.65, R: 12.500, L: 19.559 | 126.487

ΕΡΓΟΔΟΤΗΣ:	ΟΡΓΑΝΙΣΜΟΣ ΑΝΑΠΤΥΞΗΣ ΚΡΗΤΗΣ Α.Ε.
ΕΡΓΟ:	"ΑΞΙΟΠΟΙΗΣΗ ΤΑΜΙΕΥΤΗΡΑ ΦΡΑΓΜΑΤΟΣ ΠΟΤΑΜΩΝ ΑΜΑΡΙΟΥ" ΕΓΚΑΤΑΣΤΑΣΗ ΕΠΕΞΕΡΓΑΣΙΑΣ ΝΕΡΟΥ
ΜΕΛΕΤΗ:	ΤΜΗΜΑ ΜΕΛΕΤΩΝ Ο.Α.Κ. ΑΕ Τεχνικός Σύμβουλος Μελέτης: ΕΜΒΗΣ ΣΥΜΒΟΥΛΟΙ ΜΗΧΑΝΙΚΟΙ ΑΕ

ΣΤΑΔΙΟ: **ΠΡΟΜΕΛΕΤΗ**

ΘΕΜΑ:

ΜΗΚΟΤΟΜΗ ΕΣΩΤΕΡΙΚΗΣ ΟΔΟΠΟΙΙΑΣ

Τίτλος Σχεδίου	Κλίμακα	Χρόνος Σύνταξης
DR-00-FD-03	**1:200**	**ΟΚΤΩΒΡΙΟΣ 2018**

Το παρόν συντάχθηκε από τη Δ/νση Υδραυλικών Έργων του ΟΑΚ ΑΕ		ΟΝΟΜΑΤΕΠΩΝΥΜΟ	ΗΜ/ΝΙΑ	ΥΠΟΓΡΑΦΗ
ΣΥΝΤΑΧΘΗΚΕ	Τμήμα Μελετών ΟΑΚ ΑΕ	**Εμμ. Πενθερουδάκης Θεοδ. Βουρβαχάκης Στυλ. Λαμπρινός**	10/2018	
ΕΛΕΓΧΘΗΚΕ	Ο Δ/ντης Διαχείρισης Συγκοινωνιακών & Υδραυλικών Έργων	**ΕΥΑΓ. ΜΑΜΑΓΚΑΚΗΣ**	10/2018	
ΘΕΩΡΗΘΗΚΕ	Ο Δ/ντης Υδραυλικών Έργων	**ΜΑΡΚΟΣ ΠΑΤΡΕΛΑΚΗΣ**	10/2018	