ΜΗΚΟΤΟΜΗ ΕΞΩΤΕΡΙΚΗΣ ΟΔΟΠΟΙΙΑΣ

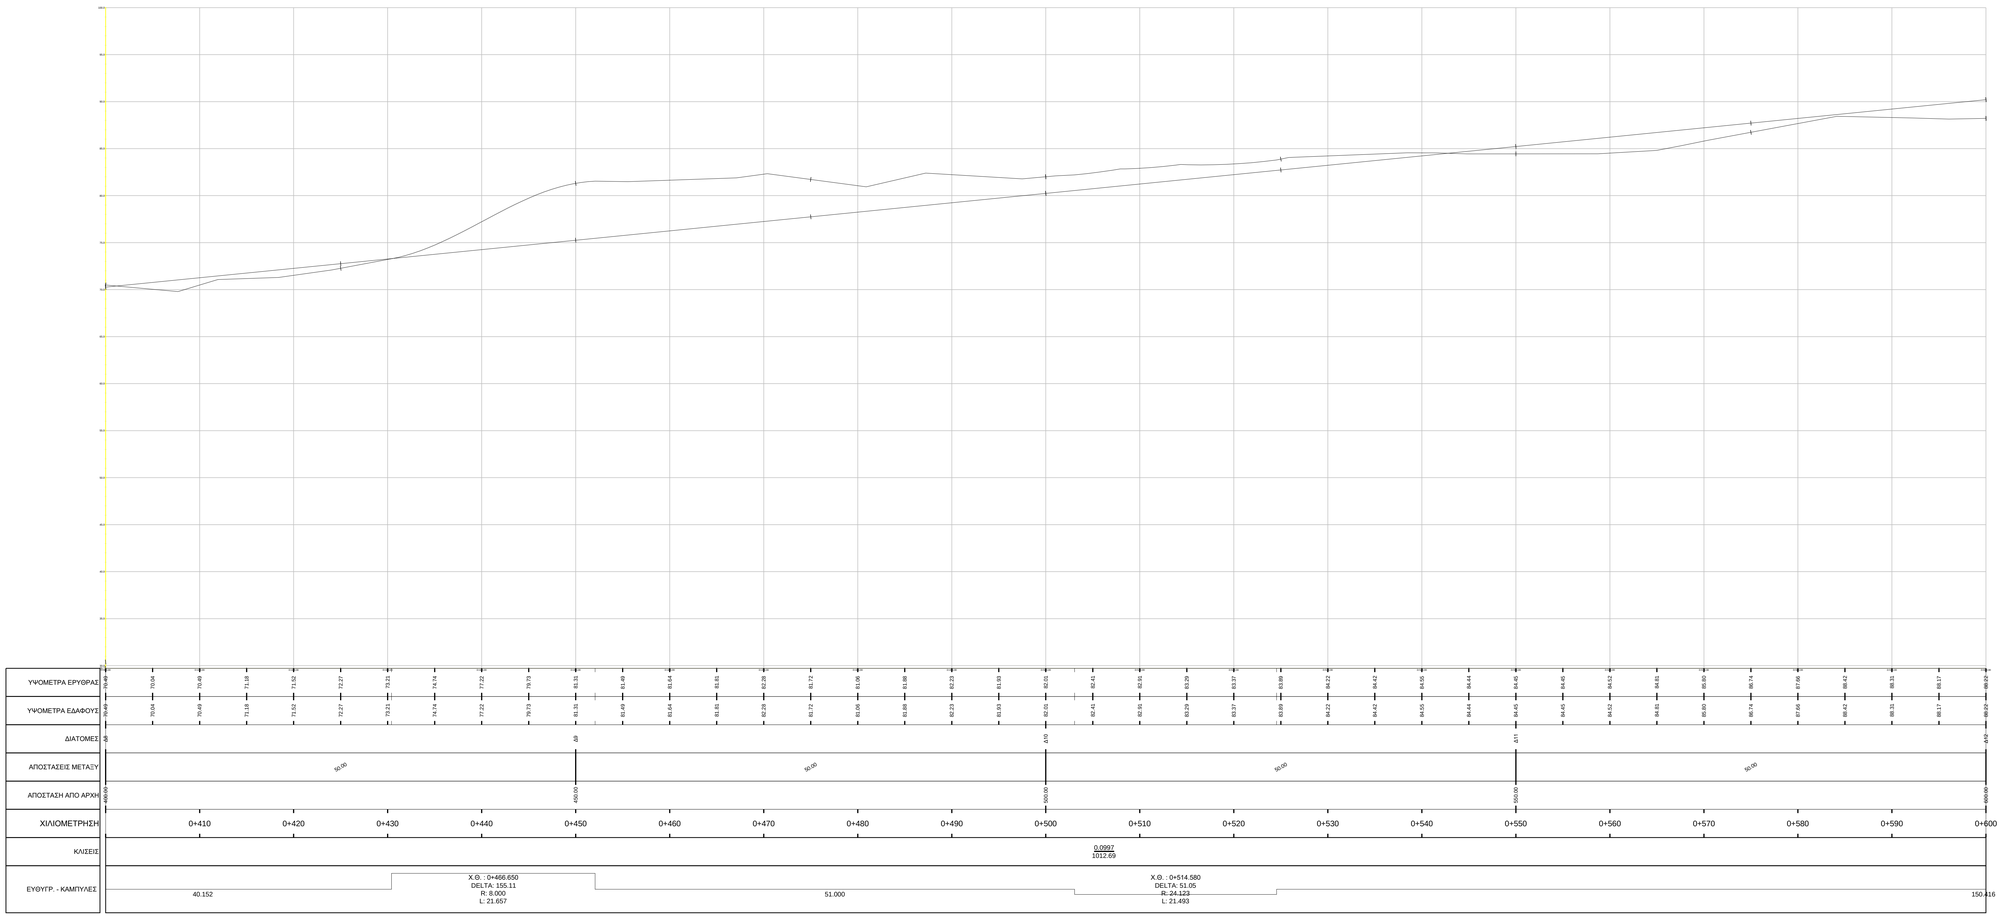

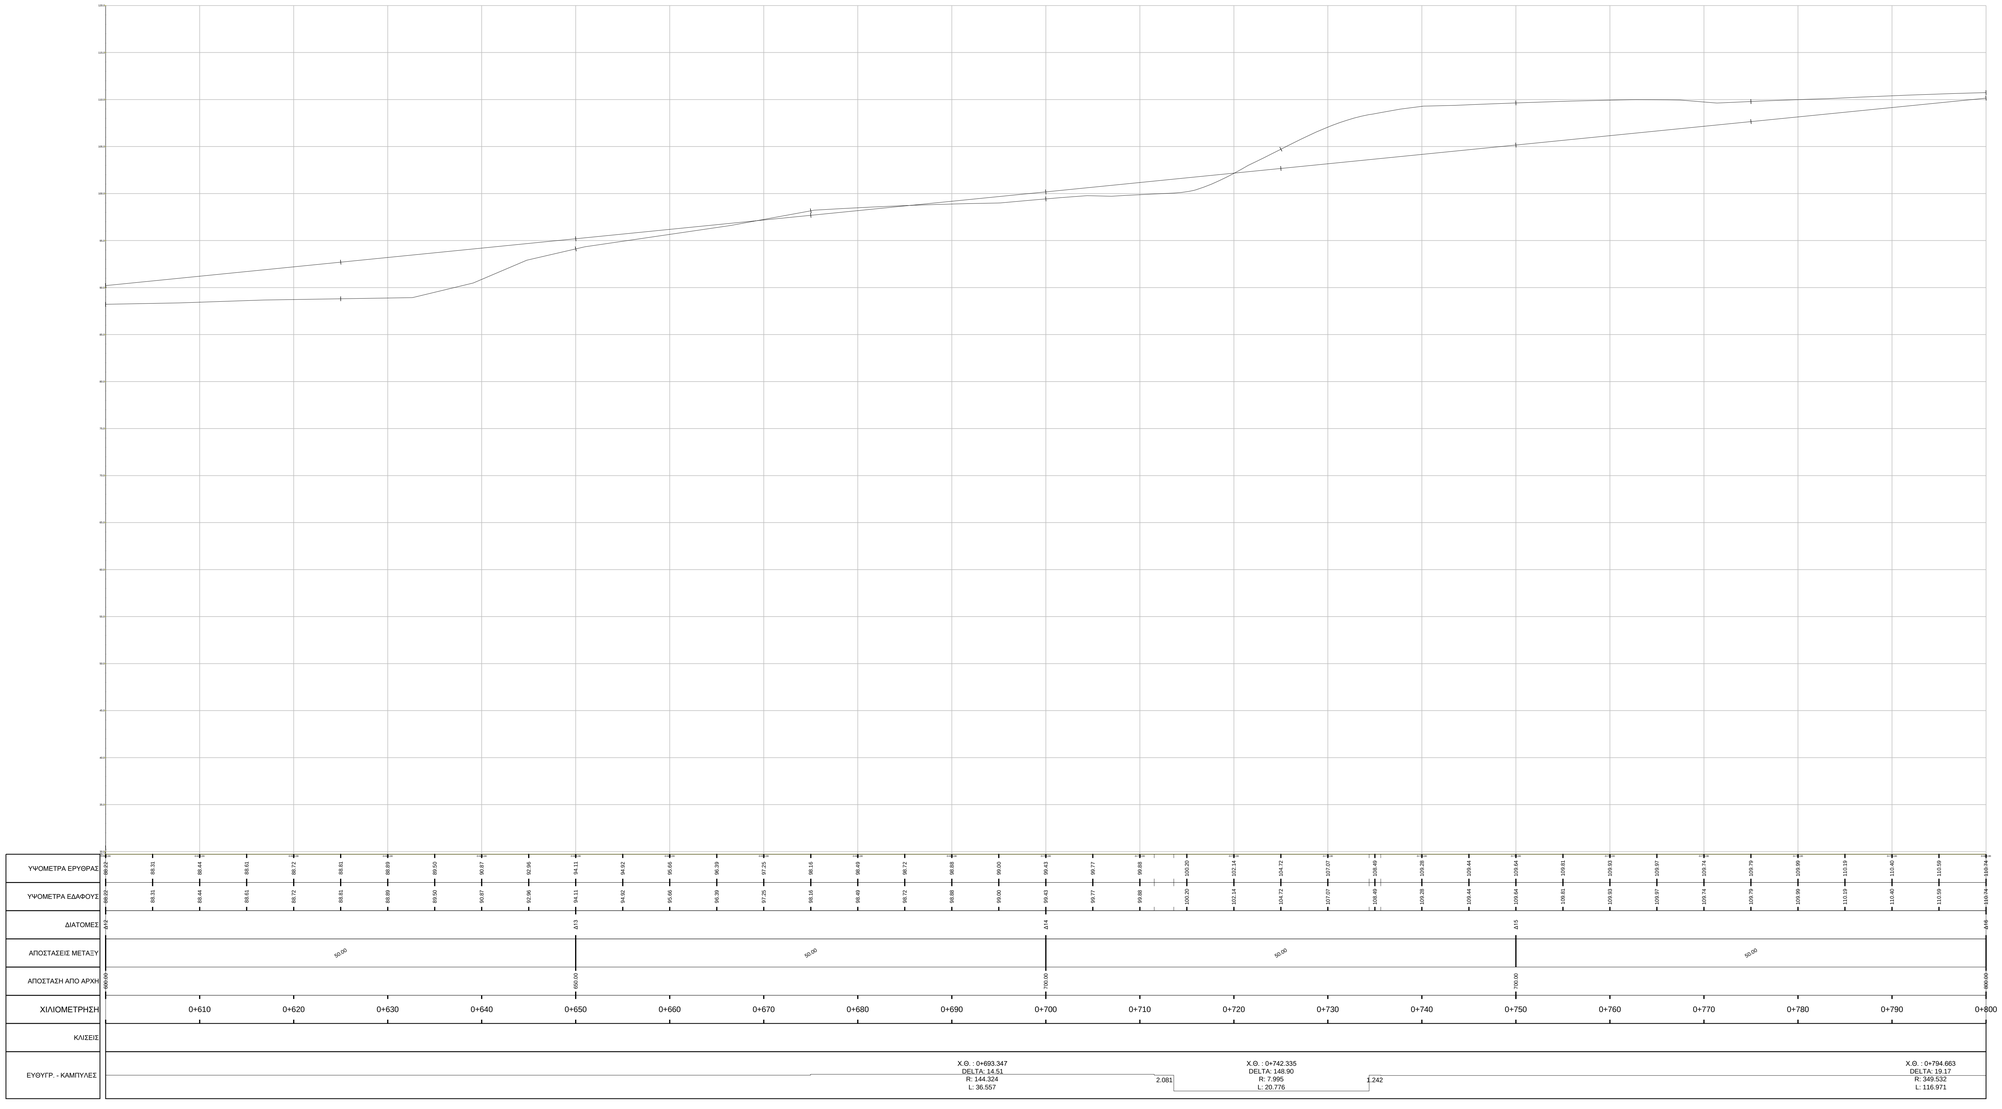

ΕΡΓΟΔΟΤΗΣ:	ΟΡΓΑΝΙΣΜΟΣ ΑΝΑΠΤΥΞΗΣ ΚΡΗΤΗΣ Α.Ε.
ΕΡΓΟ:	"ΑΞΙΟΠΟΙΗΣΗ ΤΑΜΙΕΥΤΗΡΑ ΦΡΑΓΜΑΤΟΣ ΠΟΤΑΜΩΝ ΑΜΑΡΙΟΥ" ΕΓΚΑΤΑΣΤΑΣΗ ΕΠΕΞΕΡΓΑΣΙΑΣ ΝΕΡΟΥ
ΜΕΛΕΤΗ:	ΤΜΗΜΑ ΜΕΛΕΤΩΝ Ο.Α.Κ. ΑΕ Τεχνικός Σύμβουλος Μελέτης: ΕΜΒΗΣ ΣΥΜΒΟΥΛΟΙ ΜΗΧΑΝΙΚΟΙ ΑΕ

ΣΤΑΔΙΟ:	**ΠΡΟΜΕΛΕΤΗ**
ΘΕΜΑ:	ΜΗΚΟΤΟΜΗ ΕΞΩΤΕΡΙΚΗΣ ΟΔΟΠΟΙΙΙΑΣ (2/3)

Τίτλος Σχεδίου
DR-00-FD-05
Κλίμακα
1:250
Χρόνος Σύνταξης
ΟΚΤΩΒΡΙΟΣ 2018

Το παρόν συνιάχθηκε από τη Δ/νση Υδραυλικών Έργων του ΟΑΚ ΑΕ		ΟΝΟΜΑΤΕΠΩΝΥΜΟ	ΗΜ/ΝΙΑ	ΥΠΟΓΡΑΦΗ
ΣΥΝΤΑΧΘΗΚΕ	Τμήμα Μελετών ΟΑΚ ΑΕ	**Εμμ. Πενθερουδάκης Θεοδ. Βουρβαχάκης Στυλ. Λαμπρινός**	10/2018	
ΕΛΕΓΧΘΗΚΕ	Ο Δ/ντης Διαχείρισης Συγκοινωνιακών & Υδραυλικών Έργων	**ΕΥΑΓ. ΜΑΜΑΓΚΑΚΗΣ**	10/2018	
ΘΕΩΡΗΘΗΚΕ	Ο Δ/ντης Υδραυλικών Έργων	**ΜΑΡΚΟΣ ΠΑΤΡΕΛΑΚΗΣ**	10/2018	