ΜΗΚΟΤΟΜΗ ΕΞΩΤΕΡΙΚΗΣ ΟΔΟΠΟΙΑΣ

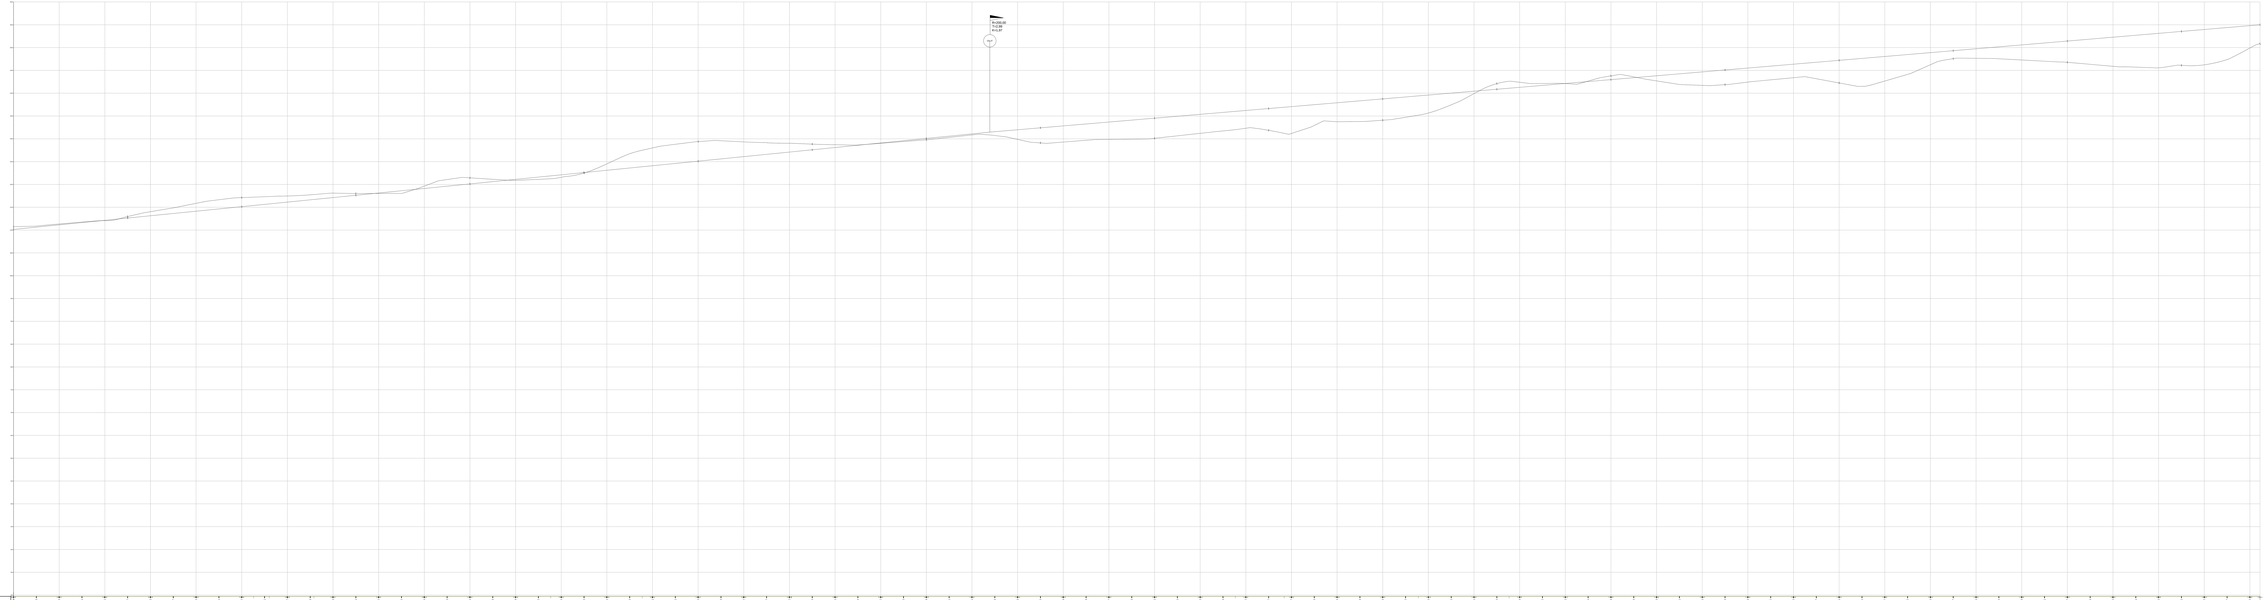

ΕΡΓΟΔΟΤΗΣ:	ΟΡΓΑΝΙΣΜΟΣ ΑΝΑΠΤΥΞΗΣ ΚΡΗΤΗΣ Α.Ε.		
ΕΡΓΟ:	"ΑΞΙΟΠΟΙΗΣΗ ΤΑΜΙΕΥΤΗΡΑ ΦΡΑΓΜΑΤΟΣ ΠΟΤΑΜΩΝ ΑΜΑΡΙΟΥ" ΕΓΚΑΤΑΣΤΑΣΗ ΕΠΕΞΕΡΓΑΣΙΑΣ ΝΕΡΟΥ		
ΜΕΛΕΤΗ:	ΤΜΗΜΑ ΜΕΛΕΤΩΝ Ο.Α.Κ. ΑΕ Τεχνικός Σύμβουλος Μελέτης: ΕΜΒΙΣ ΣΥΜΒΟΥΛΟΙ ΜΗΧΑΝΙΚΟΙ ΑΕ		
ΣΤΑΔΙΟ: **ΠΡΟΜΕΛΕΤΗ**		Τίτλος Σχεδίου	
ΘΕΜΑ: ΜΗΚΟΤΟΜΗ ΕΞΩΤΕΡΙΚΗΣ ΟΔΟΠΟΙΙΑΣ (3/3)		**DR-00-FO-06**	
		Κλίμακα	
		1:250	
		Χρόνος Σύνταξης	
		ΟΚΤΩΒΡΙΟΣ 2018	

Το παρόν συνάδελφο από τη Δ/νση Πρακτικών Έργων του ΟΑΚ ΑΕ		ΟΝΟΜΑΤΕΠΩΝΥΜΟ	ΗΜΕΝΙΑ	ΥΠΟΓΡΑΦΗ
ΣΥΝΤΑΞΑΝΤΑΣ	Τμήμα Μελετών ΟΑΚ ΑΕ	**Ιερ. Γκιβίρογλιδάκης Δημήτριος, Δρ. Πολιτικός Μηχ. Δημ. Χαμηλοκώστας**	10/2018	
ΕΛΕΓΞΑΝΤΑΣ	Ο Δντης Διαχείρισης Κτιριακών & Πολιτικών Έργων	**ΕΥΑΓ. ΙΚΑΜΑΓΚΑΚΗΣ**	10/2018	
ΘΕΩΡΗΘΗΚΕ	Ο Δντης Πρακτικών Έργων	**ΜΑΡΚΟΣ ΠΑΤΡΕΛΑΚΗΣ**	10/2018	