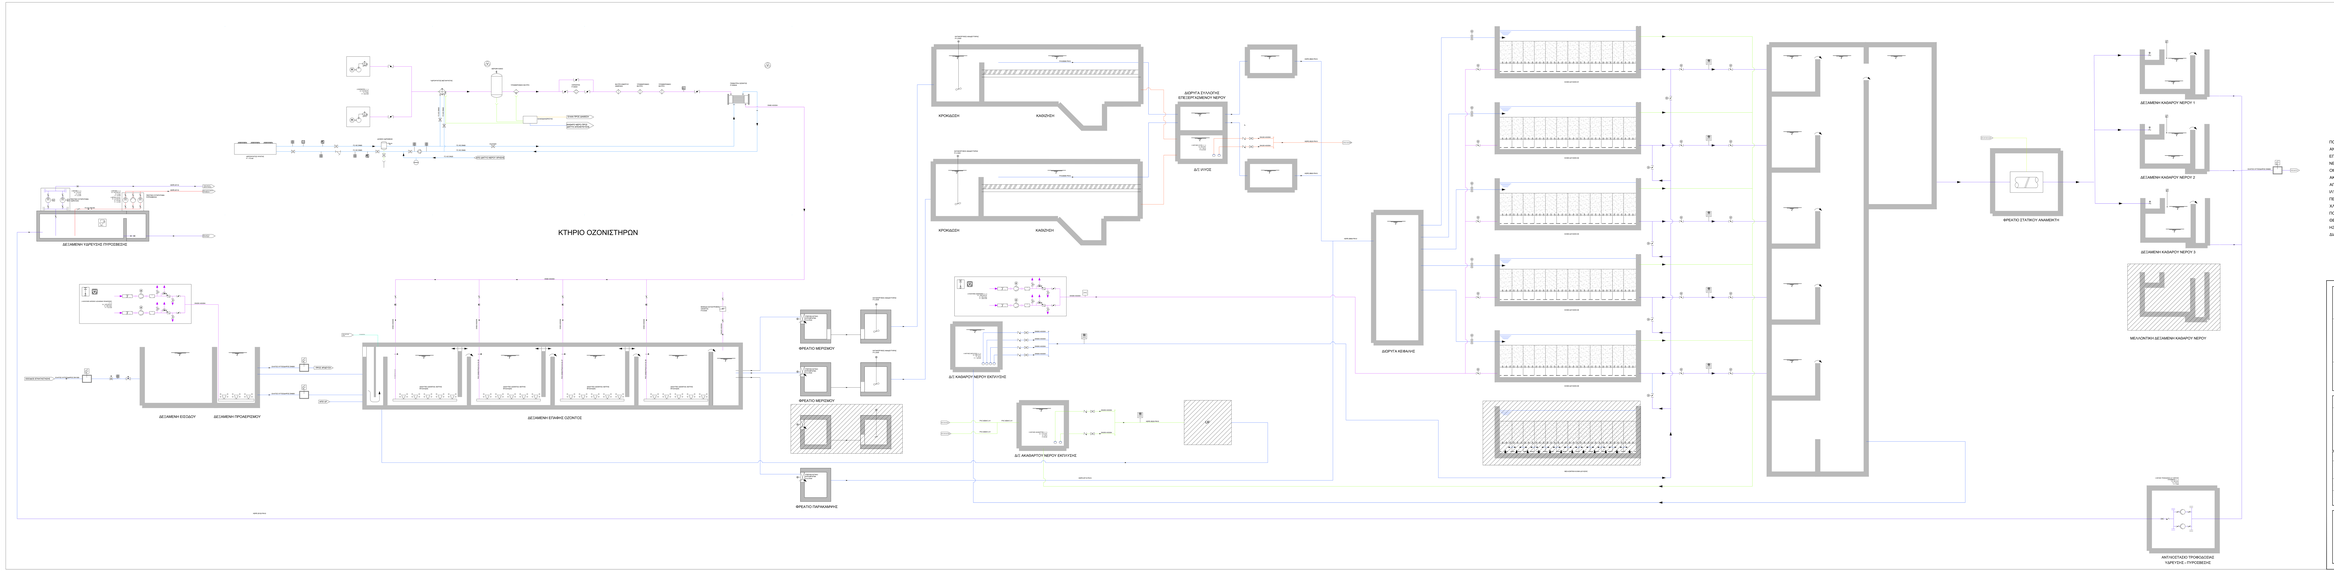
ΚΤΗΡΙΟ ΟΖΟΝΙΣΤΗΡΩΝ
ΔΕΞΑΜΕΝΗ ΥΔΡΕΥΣΗΣ ΠΥΡΟΣΒΕΣΗΣ
ΔΕΞΑΜΕΝΗ ΕΙΣΟΔΟΥ
ΔΕΞΑΜΕΝΗ ΠΡΟΔΕΡΕΜΟΥ
ΔΕΞΑΜΕΝΗ ΕΠΑΦΗΣ ΟΖΟΝΤΟΣ
ΦΡΕΑΤΙΟ ΜΕΡΕΜΟΥ
ΦΡΕΑΤΙΟ ΜΕΡΕΜΟΥ
ΦΡΕΑΤΙΟ ΠΑΡΑΛΑΒΗΣ
ΚΡΟΚΙΔΕΣΗ
ΚΑΘΙΖΗΣΗ
ΚΡΟΚΙΔΕΣΗ
ΚΑΘΙΖΗΣΗ
ΔΟΡΥΦΑ ΣΥΛΛΟΓΗΣ ΕΠΕΞΕΡΓΑΣΜΕΝΟΥ ΝΕΡΟΥ
ΔΣ ΥΨΟΣ
ΔΣ ΚΑΘΑΡΤΟΥ ΝΕΡΟΥ ΕΚΠΛΥΣΗΣ
ΔΣ ΑΝΑΔΙΑΤΟΥ ΝΕΡΟΥ ΕΚΠΛΥΣΗΣ
ΔΟΡΥΦΑ ΚΕΒΑΛΗΣ
ΦΡΕΑΤΙΟ ΣΤΑΤΙΚΟΥ ΑΝΑΜΕΙΚΤΗ
ΔΕΞΑΜΕΝΗ ΚΑΘΑΡΟΥ ΝΕΡΟΥ 1
ΔΕΞΑΜΕΝΗ ΚΑΘΑΡΟΥ ΝΕΡΟΥ 2
ΔΕΞΑΜΕΝΗ ΚΑΘΑΡΟΥ ΝΕΡΟΥ 3
ΜΕΛΛΟΝΤΙΚΗ ΔΕΞΑΜΕΝΗ ΚΑΘΑΡΟΥ ΝΕΡΟΥ
ΑΝΤΙΚΑΤΑΣΤΑΣΗ ΤΡΟΦΟΔΟΣΙΑΣ ΥΔΡΕΥΣΗΣ - ΠΥΡΟΣΒΕΣΗΣ
ΥΠΟΜΝΗΜΑ
ΠΟΣΕΜΟ ΝΕΡΟ - ΒΙΟΜΗΧΑΝΙΚΟ ΝΕΡΟ - ΝΕΡΟ ΑΡΔΕΥΣΗΣ
ΑΝΕΠΕΞΕΡΓΑΣΤΟ ΝΕΡΟ
ΕΠΕΞΕΡΓΑΣΜΕΝΟ ΝΕΡΟ
ΝΕΡΟ ΠΥΡΟΣΒΕΣΗΣ
ΟΜΒΡΙΑ
ΑΚΑΘΑΡΤΟ ΝΕΡΟ ΕΚΠΛΥΣΗΣ - ΣΤΡΑΤΙΩΔΑ
ΑΠΟΒΕΤΕΥΣΗ - ΥΛΑΤΩΝ
ΥΥΣ
ΠΕΠΙΕΣΜΕΝΟΣ ΑΕΡΑΣ
ΧΛΩΡΙΟ
ΠΟλυηλεκτρολύτης
ΘΕΙΙΚΟ ΑΡΓΥΝΙΟ
ΗΟΖ
ΔΙΑΓΡΑΜΜΑ ΣΚΟΝΗΣ ΕΝΕΡΓΟΥ ΑΝΘΡΑΚΑ
ΕΡΓΟΔΟΤΗΣ:
ΟΡΓΑΝΙΣΜΟΣ ΑΝΑΠΤΥΞΗΣ ΚΡΗΤΗΣ Α.Ε.
ΕΡΓΟ:
"ΑΣΟΠΟΙΗΣΗ ΤΑΜΙΕΥΤΗΡΑ ΦΡΑΓΜΑΤΟΣ ΠΟΤΑΜΙΩΝ ΑΜΑΡΟΥ"
ΕΓΚΑΤΑΣΤΑΣΗ ΕΠΕΞΕΡΓΑΣΙΑΣ ΝΕΡΟΥ
ΜΕΛΕΤΗ:
ΤΜΗΜΑ ΜΕΛΕΤΩΝ Ο.Α.Κ. ΑΕ
Ταχ.Δ/νση: Σοφοκλέους Βενιζέλου 2, ΗΡΑΚΛΕΙΟ ΚΡΗΤΗΣ ΒΙΟΜΗΧΑΝΙΟ, ΗΡΑΚΛΕΙΟ
ΣΤΑΔΙΟ: ΠΡΟΜΕΛΕΤΗ
ΘΕΜΑ:
ΔΙΑΓΡΑΜΜΑ ΟΡΓΑΝΩΝ ΚΑΙ ΑΥΤΟΜΑΤΙΣΜΟΥ (1/2)
Κωδικός Σχεδίου: DM-08-PO-01
Κλίμακα:
Ημερ. Σχεδίασης: ΟΚΤΩΒΡΙΟΣ 2019
Κτ. Ταμείο συνεχίζεται από τη Δ/νση Υδρευτικών Έργων του ΟΑΚ ΑΕ
ΟΝΟΜΑΤΕΠΩΝΥΜΟ
ΗΜ/ΝΙΑ
ΥΠΟΓΡΑΦΗ
ΣΥΝΤΑΞΑΝΤΑ
Τμήμα Μελετών ΟΑΚ ΑΕ
Ειρ. Γιαλιτσάκη, Δομοστατικός Μηχανικός, Δ/ντρια Υδρευτικών Έργων
Ειρ. Γιαλιτσάκη, Δομοστατικός Μηχανικός, Δ/ντρια Υδρευτικών Έργων
ΕΛΕΓΧΘΗΚΕ
Ε.Ο.Ε.Ο., Δομοστατικός Μηχανικός, Δ/ντής Υδρευτικών Έργων
ΕΥΑΓ. ΜΑΚΑΤΑΚΗΣ
10/2019
ΘΕΩΡΗΘΗΚΕ
Ε.Ο.Ε.Ο., Τμηματάρχης Υδρευτικών Έργων
ΜΑΡΚΟΣ ΠΑΤΡΙΑΚΗΣ
10/2019