


**ΚΑΤΟΨΗ ΙΣΟΓΕΙΟΥ**  
Κλίμακα 1:50

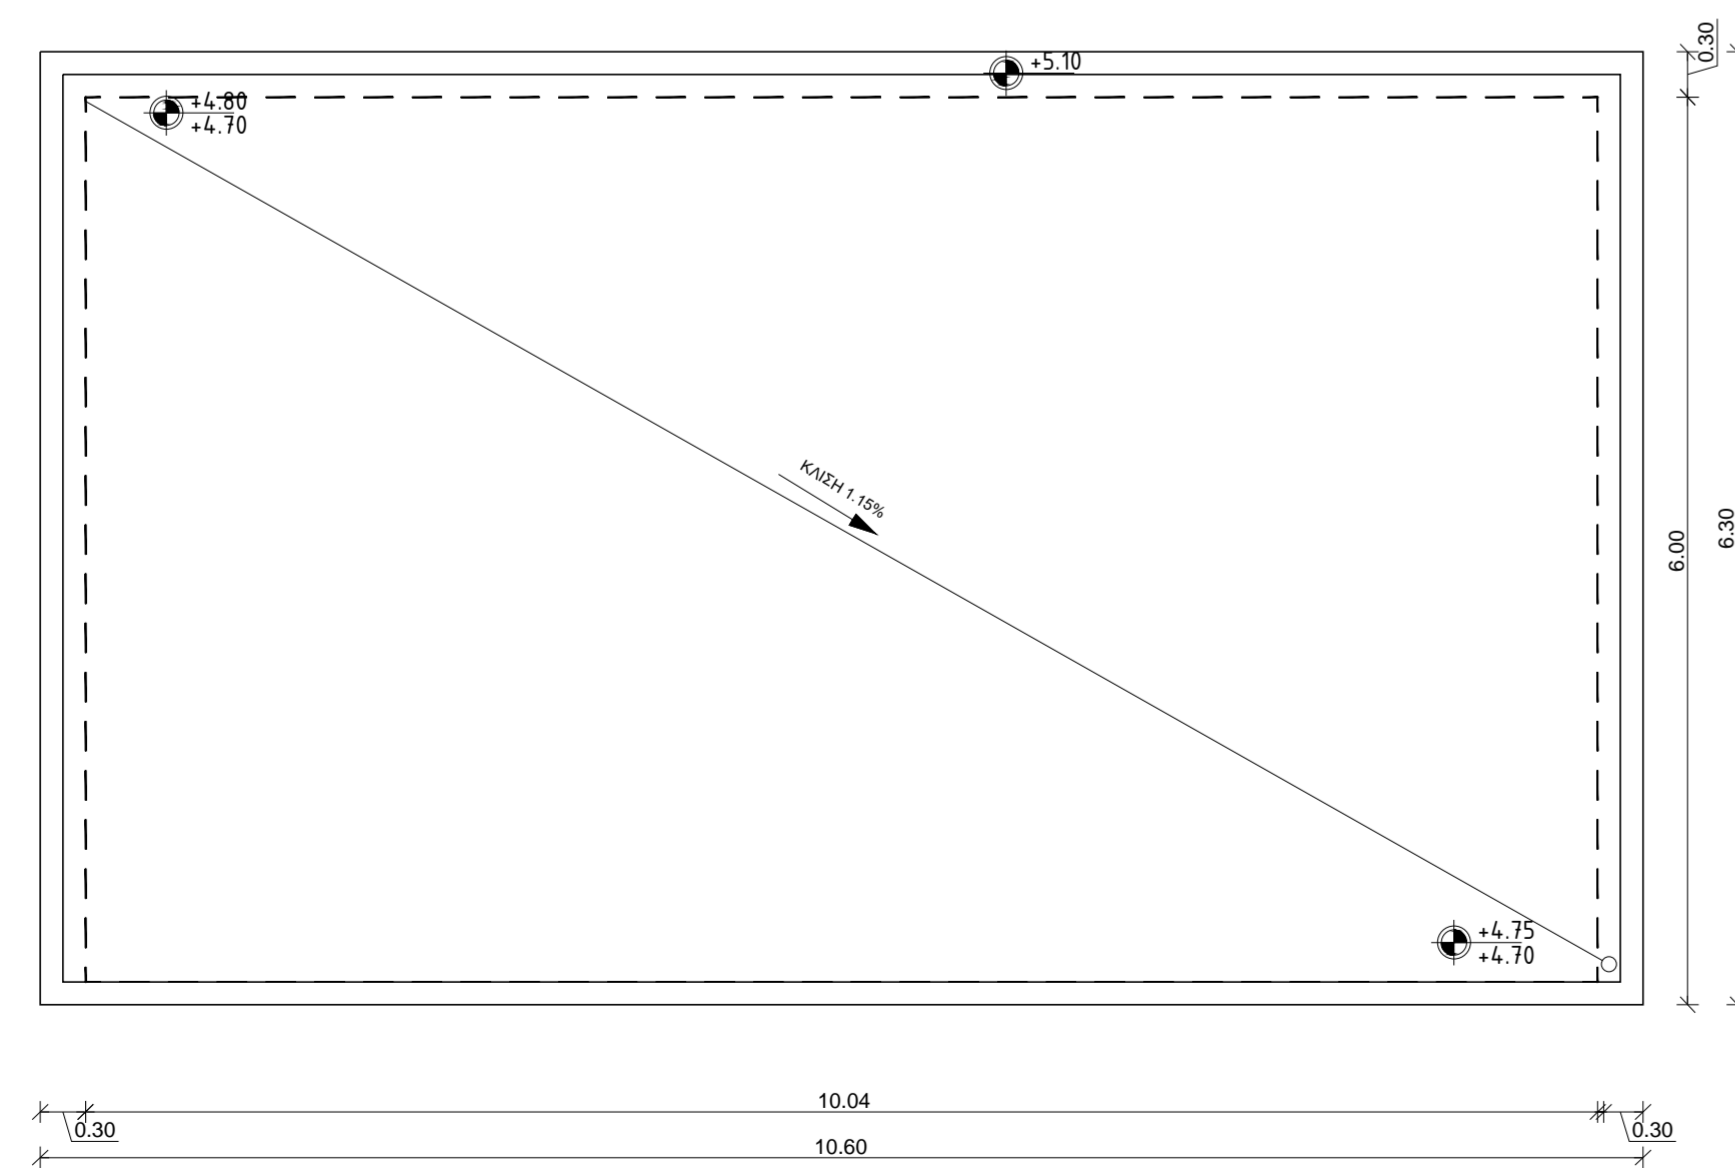

**ΚΑΤΟΨΗ ΔΩΜΑΤΟΣ**  
Κλίμακα 1:50

**ΧΑΡΑΚΤΗΡΙΣΜΟΣ ΚΟΥΦΩΜΑΤΩΝ**


ΠΑΡΑΟΥΡΑ ΠΟΡΤΕΣ

τύπος πλάτος ποδιά πλάτος ποδιά


πλάτος πλάτος πλάτος πλάτος

\* ΤΑ ΥΨΗ ΛΑΜΒΑΝΟΝΤΑΙ ΑΠΟ ΤΗ ΣΤΑΘΜΗ ΜΠΙΕΤΟΝ

**ΔΙΑΜΟΡΦΩΜΕΝΟ ΕΔΑΦΟΣ**  
**ΦΥΣΙΚΟ ΕΔΑΦΟΣ**

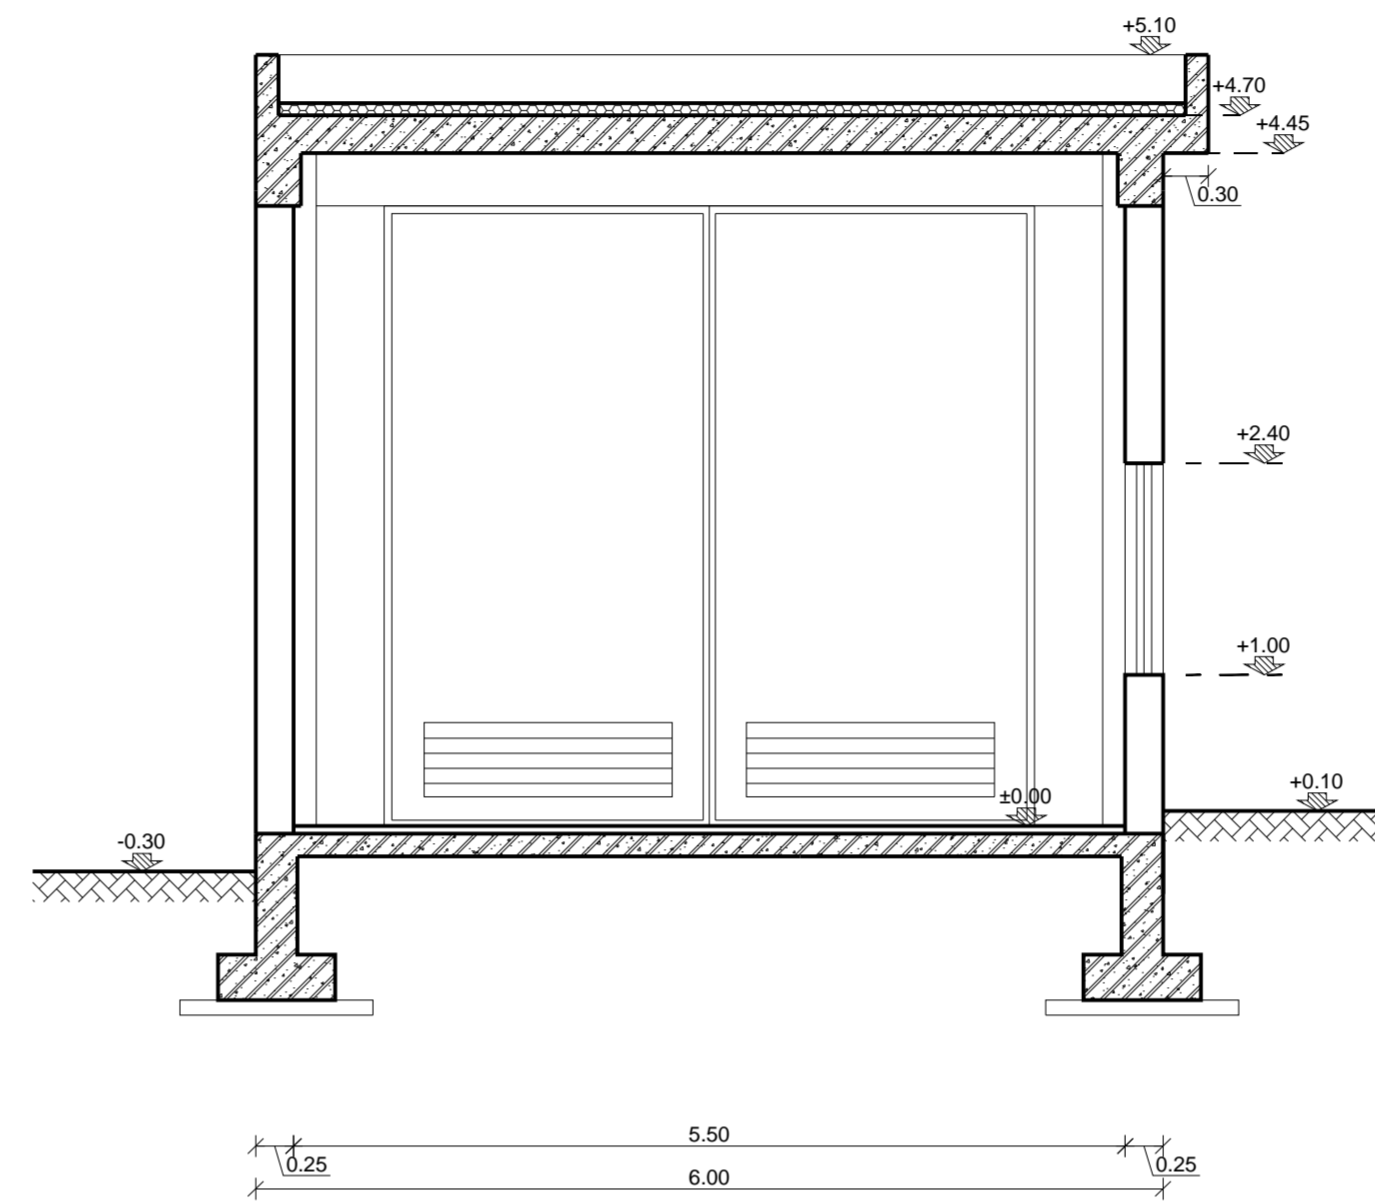

**ΤΟΜΗ Β-Β**  
Κλίμακα 1:50

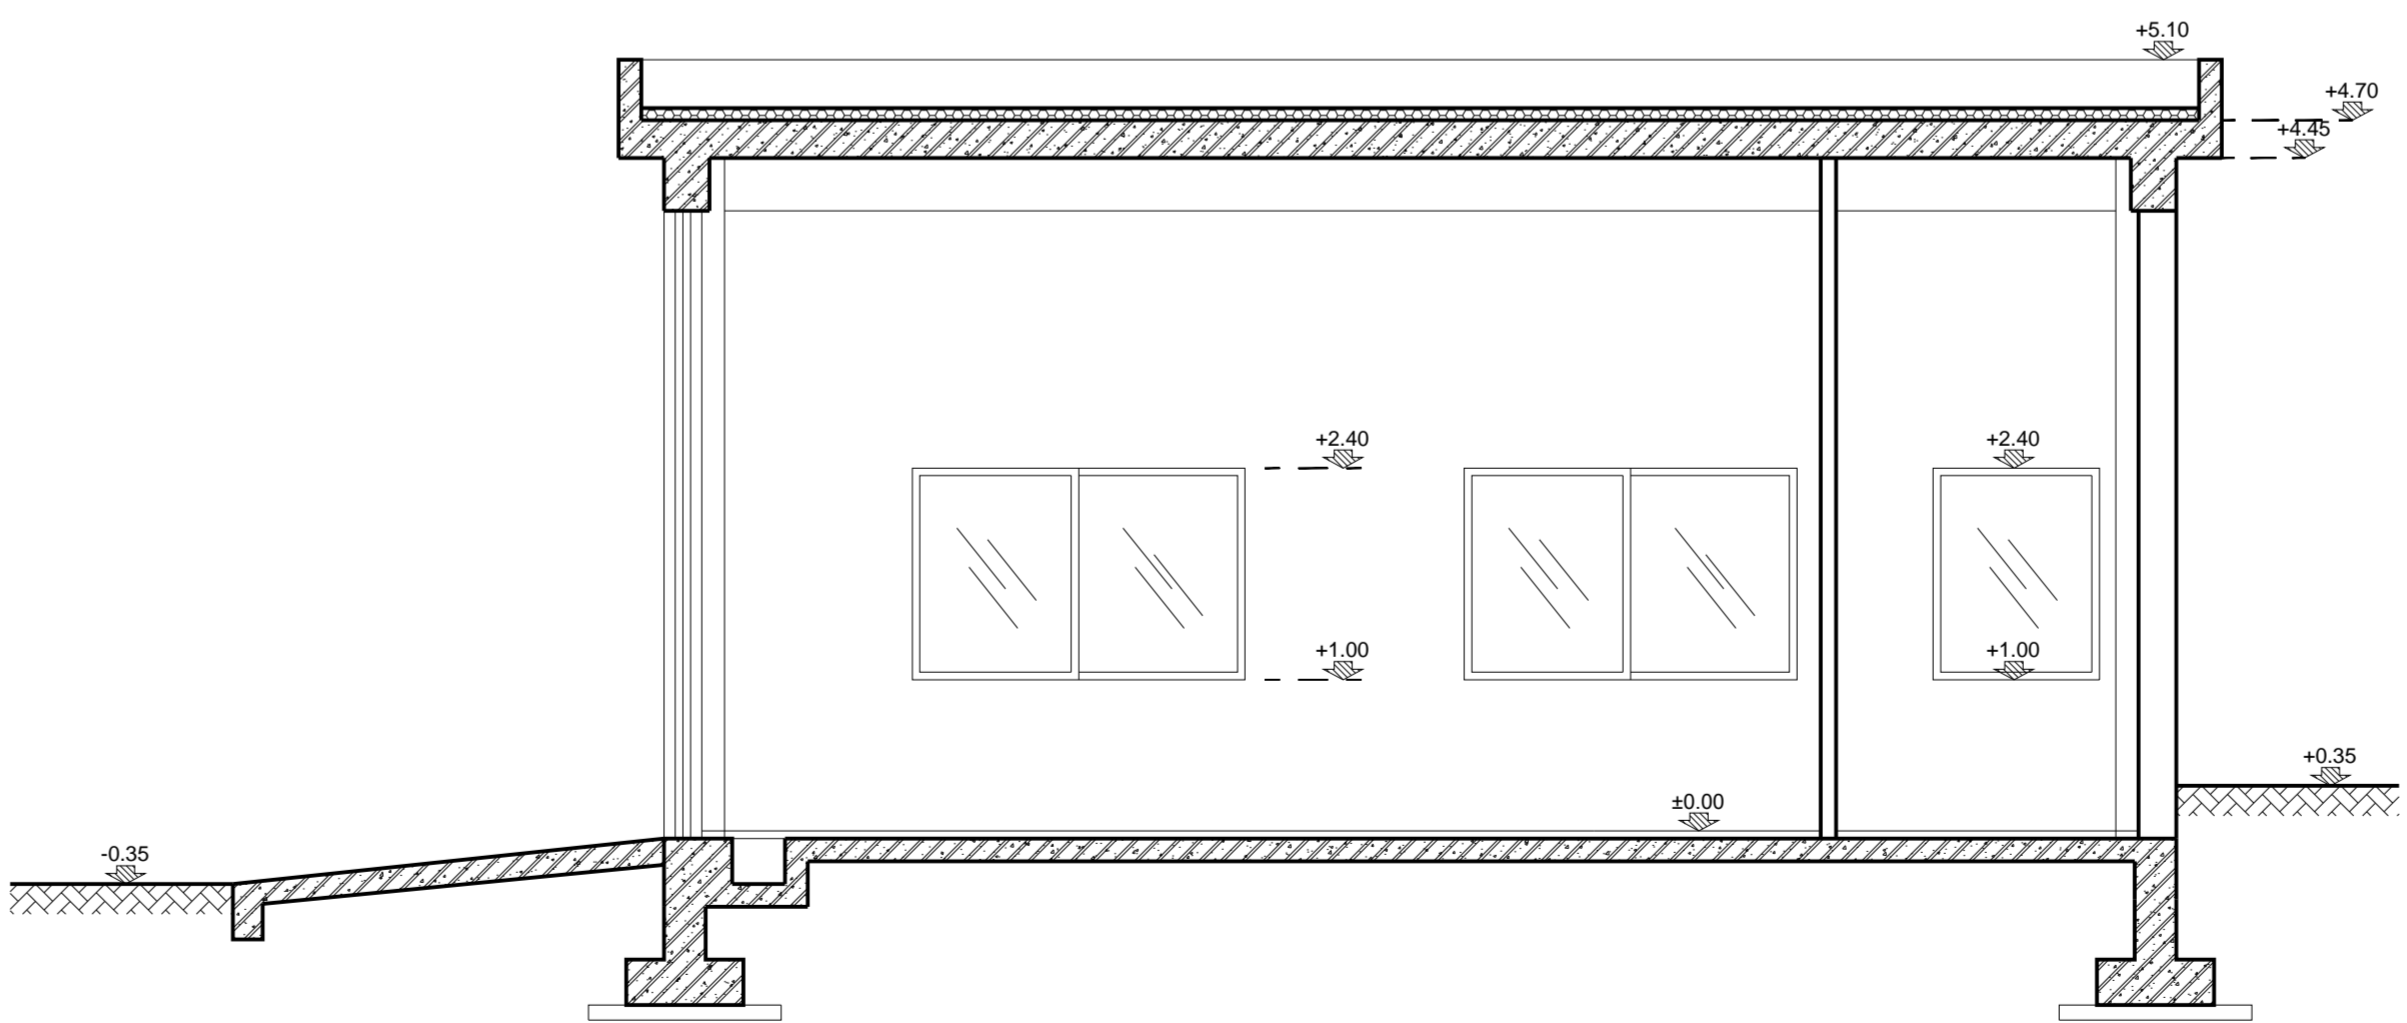

**ΤΟΜΗ Α-Α**  
Κλίμακα 1:50



**ΕΡΓΟ:** "ΑΞΙΟΠΟΙΗΣΗ ΤΑΜΙΕΥΤΗΡΑ ΦΡΑΓΜΑΤΟΣ ΠΟΤΑΜΩΝ ΑΜΑΡΙΟΥ" ΕΓΚΑΤΑΣΤΑΣΗ ΕΠΕΞΕΡΓΑΣΙΑΣ ΝΕΡΟΥ

**ΜΕΛΕΤΗ:** ΤΜΗΜΑ ΜΕΛΕΤΩΝ Ο.Α.Κ. ΑΕ  
Τεχνικός Σύμβουλος Μελέτης: ΕΜΒΗΣ ΣΥΜΒΟΥΛΟΙ ΜΗΧΑΝΙΚΟΙ ΑΕ

ΣΤΑΔΙΟ:	<b>ΠΡΟΜΕΛΕΤΗ</b>	Τίτλος Σχεδίου	
ΘΕΜΑ:	<b>ΚΤΗΡΙΟ ΣΥΝΕΡΓΕΙΟΥ ΚΑΤΟΨΕΙΣ - ΤΟΜΕΣ</b>	DR-10-MH-01	
		Κλίμακα	1:50
		Χρόνος Σύνταξης	ΟΚΤΩΒΡΙΟΣ 2018

ΣΥΝΤΑΧΘΗΚΕ	ΕΛΕΓΧΘΗΚΕ	ΘΕΩΡΗΘΗΚΕ	ΟΝΟΜΑΤΕΠΩΝΥΜΟ	ΗΜ/ΝΙΑ	ΥΠΟΓΡΑΦΗ
Τμήμα Μελετών ΟΑΚ ΑΕ	Ο Δ/της Διαχείρισης Συγκοινωνιακών & Υδραυλικών Έργων	Ο Δ/της Υδραυλικών Έργων	<b>Εμμ. Πενθερουδάκης</b> <b>Θεοδ. Βουρβαχάκης</b> <b>Στυλ. Λαμπρινός</b>	10/2018	
			<b>ΕΥΑΓ. ΜΑΜΑΓΚΑΚΗΣ</b>	10/2018	
			<b>ΜΑΡΚΟΣ ΠΑΤΡΕΛΑΚΗΣ</b>	10/2018	

±0.00 = +164.20