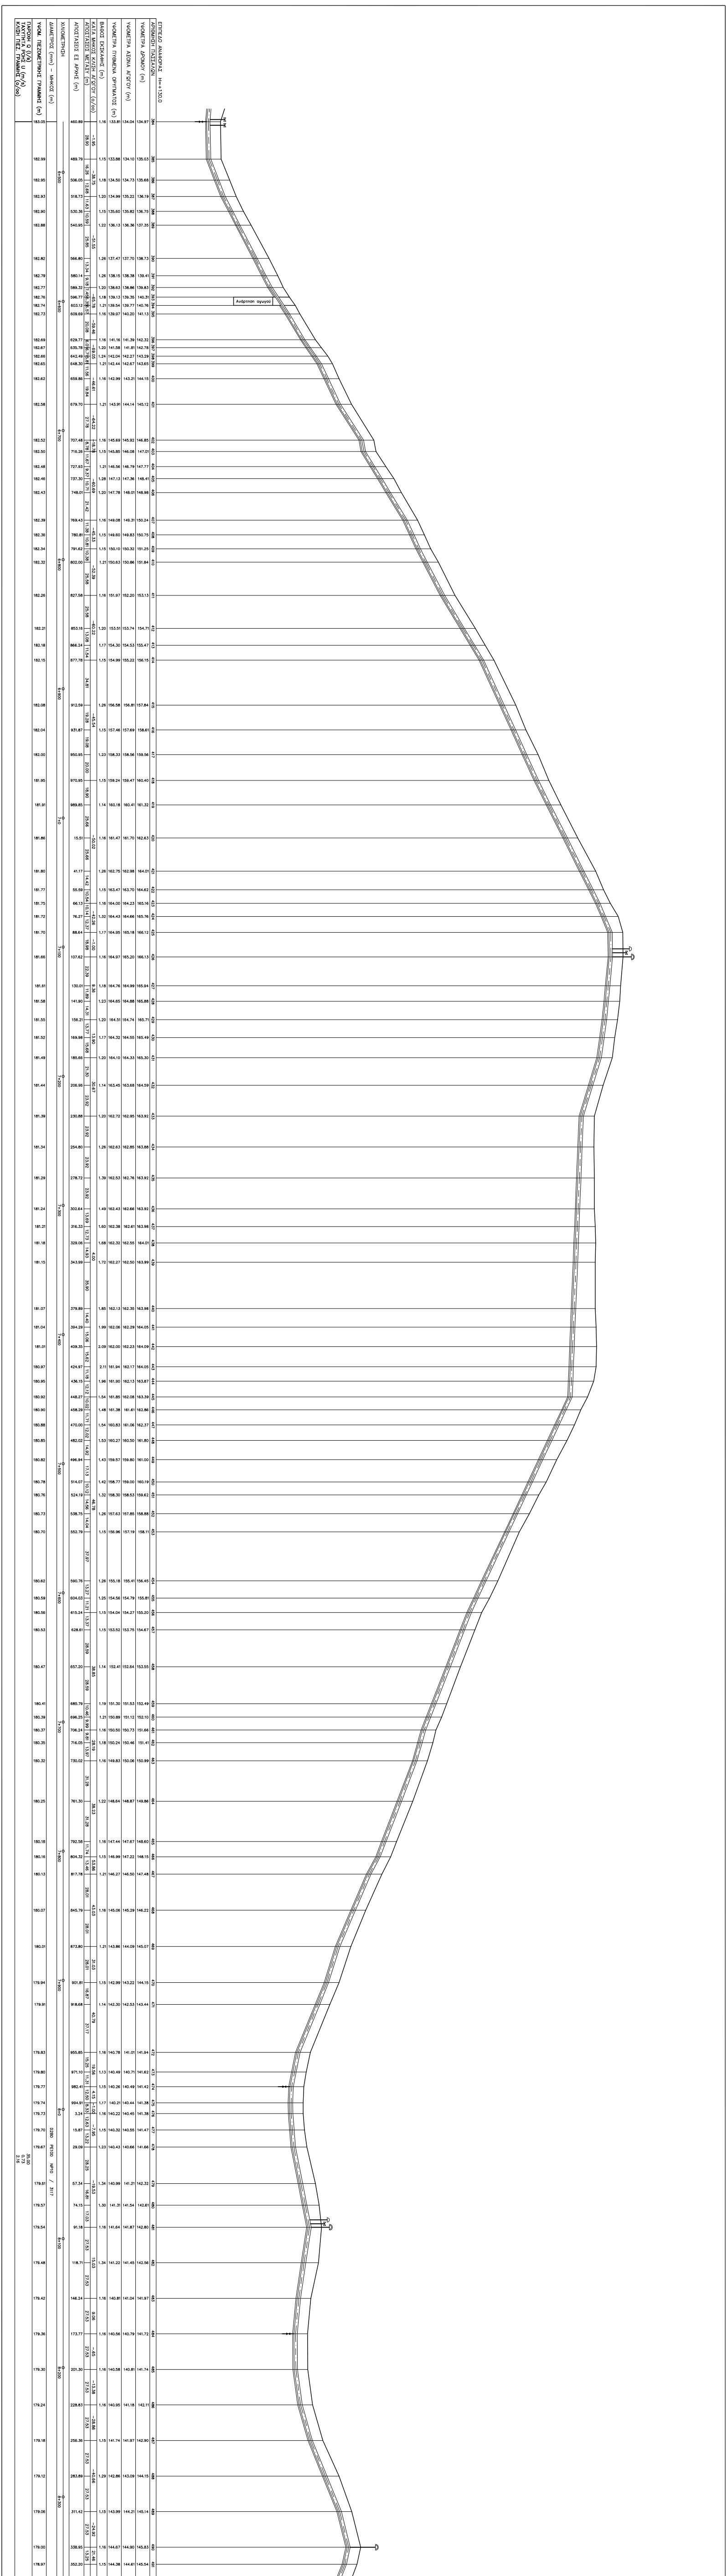

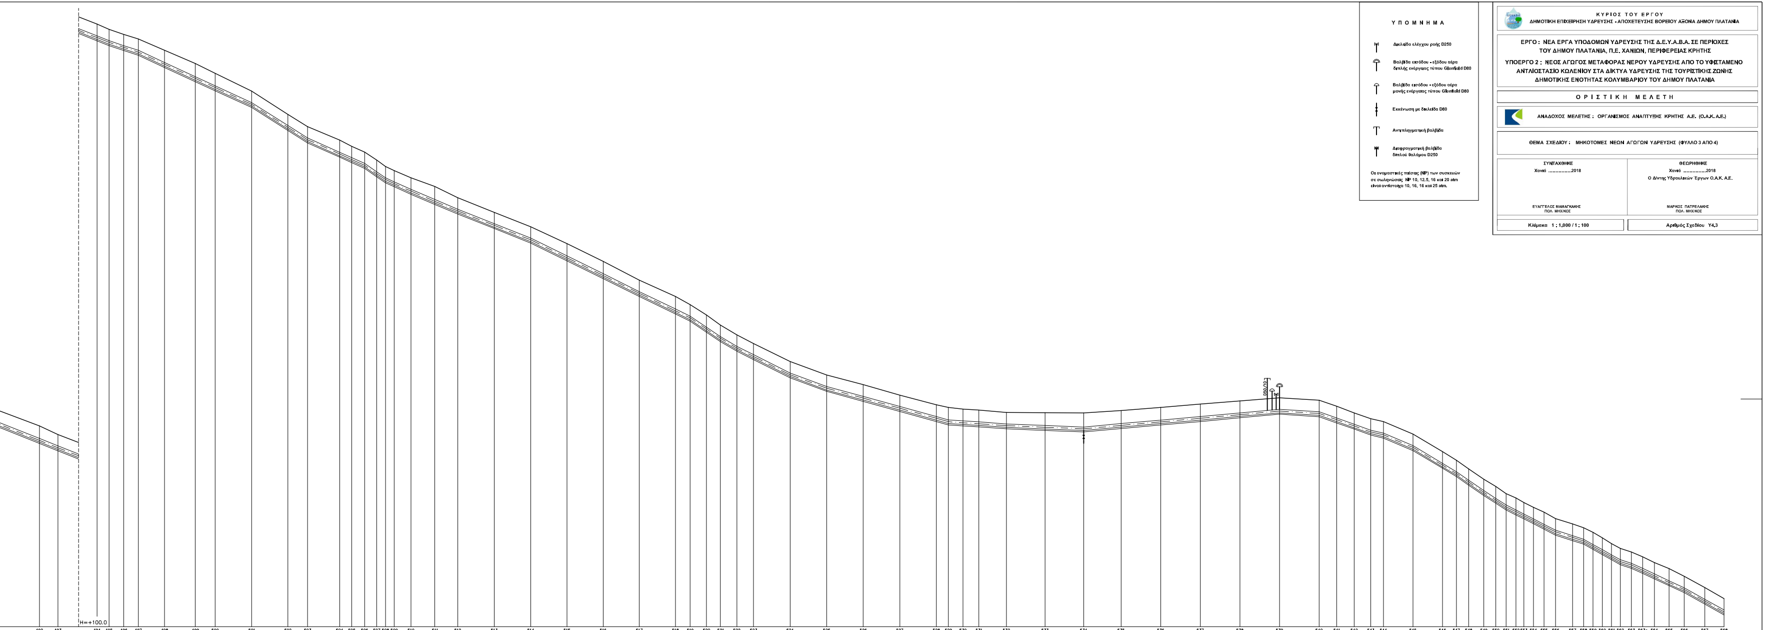

492	144.15	143.14	142.91	1.24	389.04	178.89
493	143.55	142.62	142.39	1.16	402.12	178.87
494	142.48	141.53	141.30	1.18	429.67	178.81
495	142.12	141.19	140.96	1.15	438.16	178.79
496	141.76	140.84	140.61	1.15	448.61	178.77
497	141.44	140.51	140.28	1.16	458.83	178.74
498	140.64	139.65	139.42	1.22	477.37	178.70
499	139.71	138.65	138.42	1.29	499.09	178.66
500	139.02	138.01	137.78	1.24	513.05	178.63
501	137.76	136.83	136.60	1.15	538.73	178.57
502	136.12	135.21	134.99	1.13	564.41	178.52
503	135.26	134.33	134.10	1.15	578.33	178.49
504	134.30	133.32	133.10	1.21	600.91	178.44
505	133.87	132.94	132.71	1.15	609.49	178.42
506	133.46	132.53	132.30	1.16	618.49	178.40
507	132.90	131.94	131.71	1.18	627.08	178.38
508	132.45	131.52	131.29	1.15	633.25	178.37
509	132.15	131.24	131.01	1.13	639.35	178.35
510	131.64	130.71	130.49	1.15	651.26	178.33
511	131.04	129.99	129.76	1.27	668.05	178.29
512	130.24	129.31	129.08	1.16	684.21	178.26
513	129.21	128.29	128.06	1.15	709.99	178.20
514	128.20	127.27	127.04	1.15	735.77	178.15
515	127.01	126.01	125.79	1.22	761.29	178.09
516	125.75	124.76	124.54	1.21	786.81	178.04
517	124.43	123.50	123.28	1.15	812.33	177.98
518	123.28	122.27	122.04	1.24	837.85	177.93
519	122.70	121.77	121.54	1.15	848.25	177.90
520	121.98	120.99	120.76	1.22	859.76	177.88
521	121.26	120.33	120.11	1.15	869.56	177.86
522	120.57	119.64	119.42	1.15	881.12	177.83
523	119.97	119.05	118.83	1.14	892.95	177.81
524	118.69	117.76	117.54	1.15	918.75	177.75
525	117.74	116.81	116.58	1.15	944.54	177.70
526	117.06	116.11	115.89	1.17	970.34	177.64
527	116.32	115.40	115.18	1.14	996.14	177.59
528	115.65	114.69	114.47	1.18	21.94	177.53
529	115.45	114.45	114.22	1.22	30.39	177.51
530	115.34	114.38	114.15	1.18	40.73	177.49
531	115.27	114.31	114.08	1.18	51.81	177.47
532	115.10	114.17	113.94	1.15	71.36	177.42
533	115.09	114.06	113.83	1.25	98.61	177.36
534	115.06	113.95	113.72	1.33	125.86	177.31
535	115.23	114.19	113.97	1.26	152.23	177.25
536	115.46	114.44	114.22	1.24	180.17	177.19
537	115.69	114.69	114.47	1.22	208.12	177.13
538	115.91	114.95	114.72	1.19	236.06	177.07
539	116.13	115.20	114.97	1.15	264.00	177.01
540	115.96	115.03	114.81	1.15	291.94	176.95
541	115.55	114.59	114.36	1.19	304.29	176.92
542	115.07	114.15	113.93	1.14	316.72	176.89
543	114.66	113.73	113.51	1.15	328.45	176.87
544	114.45	113.52	113.29	1.15	337.38	176.85
545	113.57	112.64	112.42	1.15	358.19	176.80
546	112.34	111.39	111.17	1.17	379.00	176.76
547	111.73	110.80	110.58	1.15	388.83	176.74
548	111.12	110.20	109.97	1.15	397.53	176.72
549	110.40	109.47	109.25	1.15	408.17	176.70
550	109.89	108.92	108.69	1.19	416.68	176.68
551	109.38	108.45	108.22	1.15	423.92	176.66
552	109.08	108.10	107.88	1.21	430.92	176.65
553	108.75	107.82	107.60	1.15	436.50	176.64
554	108.41	107.48	107.26	1.15	443.21	176.62
555	108.07	107.09	106.86	1.21	450.71	176.61
556	107.61	106.68	106.46	1.15	458.87	176.59
557	107.25	106.29	106.07	1.18	470.83	176.56
558	106.97	106.04	105.82	1.15	478.58	176.55
559	106.65	105.67	105.44	1.21	485.17	176.53
560	106.27	105.30	105.08	1.19	491.80	176.52
561	105.86	104.94	104.72	1.14	498.21	176.50
562	105.52	104.59	104.36	1.15	504.52	176.49
563	105.27	104.34	104.11	1.15	512.37	176.47
563a	104.92	103.98	103.76	1.16	520.32	176.46
564	104.52	103.59	103.36	1.15	528.53	176.44
565	104.09	103.11	102.89	1.20	538.89	176.42
566	103.55	102.62	102.40	1.15	549.60	176.39
567	102.76	101.81	101.58	1.18	564.09	176.36
568	101.98	101.05	100.83	1.15	577.68	176.33

39.84 | 32.98 | 45.99 | 63.07 | 44.86 | 68.49 | 45.17 | 42.46 | 39.57 | 49.21 | 48.31 | 67.27 | 59.52 | 50.05 | 36.64 | 27.50 | 6.94 | 4.00 | −9.03 | 6.19 | 35.43 | 24.09 | 42.25 | 59.96 | 68.64 | 64.73 | 50.40 | 51.17 | 32.33 | 55.79 | 31.35 | 46.41 | 46.43 | 55.63

36.84 | 13.08 | 27.55 | 8.49 | 10.45 | 10.22 | 18.54 | 21.72 | 13.96 | 25.68 | 25.68 | 13.92 | 22.58 | 8.58 | 9.00 | 8.59 | 6.17 | 6.10 | 11.91 | 16.79 | 16.16 | 25.78 | 25.78 | 25.52 | 25.52 | 25.52 | 25.52 | 10.40 | 11.51 | 9.80 | 11.56 | 11.83 | 25.80 | 25.80 | 25.80 | 25.80 | 25.80 | 25.80 | 8.45 | 10.34 | 11.08 | 19.55 | 27.25 | 27.25 | 26.37 | 27.94 | 27.94 | 27.94 | 27.94 | 27.94 | 12.35 | 12.43 | 11.73 | 8.93 | 20.81 | 20.81 | 9.83 | 8.70 | 10.64 | 8.52 | 7.23 | 7.01 | 5.58 | 6.70 | 7.51 | 8.15 | 11.97 | 7.74 | 6.59 | 6.64 | 6.41 | 6.31 | 7.85 | 7.95 | 8.21 | 10.36 | 10.71 | 14.49 | 13.59

8+400 | 8+500 | 8+600 | 8+700 | 8+800 | 8+900 | 9+0 | 9+100 | 9+200 | 9+300 | 9+400 | 9+500

ΥΠΟΜΝΗΜΑ

⊤	Δικλείδα ελέγχου ροής D250
⊤	Βαλβίδα εισόδου - εξόδου αέρα διπλής ενέργειας τύπου Glenfield D80
⊤	Βαλβίδα εισόδου - εξόδου αέρα μονής ενέργειας τύπου Glenfield D80
⊤	Εκκένωση με δικλείδα D80
⊤	Αντιπληγματική βαλβίδα
⊤	Διαφραγματική βαλβίδα διπλού θαλάμου D250

Οι ονομαστικές πιέσεις (NP) των συσκευών σε σωληνώσεις NP 10, 12.5, 16 και 20 atm είναι αντίστοιχα 10, 16, 16 και 25 atm.

ΚΥΡΙΟΣ ΤΟΥ ΕΡΓΟΥ
ΔΗΜΟΤΙΚΗ ΕΠΙΧΕΙΡΗΣΗ ΥΔΡΕΥΣΗΣ - ΑΠΟΧΕΤΕΥΣΗΣ ΒΟΡΕΙΟΥ ΑΞΟΝΑ ΔΗΜΟΥ ΠΛΑΤΑΝΙΑ

ΕΡΓΟ : ΝΕΑ ΕΡΓΑ ΥΠΟΔΟΜΩΝ ΥΔΡΕΥΣΗΣ ΤΗΣ Δ.Ε.Υ.Α.Β.Α. ΣΕ ΠΕΡΙΟΧΕΣ
ΤΟΥ ΔΗΜΟΥ ΠΛΑΤΑΝΙΑ, Π.Ε. ΧΑΝΙΩΝ, ΠΕΡΙΦΕΡΕΙΑΣ ΚΡΗΤΗΣ

ΥΠΟΕΡΓΟ 2 : ΝΕΟΣ ΑΓΩΓΟΣ ΜΕΤΑΦΟΡΑΣ ΝΕΡΟΥ ΥΔΡΕΥΣΗΣ ΑΠΟ ΤΟ ΥΦΙΣΤΑΜΕΝΟ
ΑΝΤΛΙΟΣΤΑΣΙΟ ΚΟΛΕΝΙΟΥ ΣΤΑ ΔΙΚΤΥΑ ΥΔΡΕΥΣΗΣ ΤΗΣ ΤΟΥΡΙΣΤΙΚΗΣ ΖΩΝΗΣ
ΔΗΜΟΤΙΚΗΣ ΕΝΟΤΗΤΑΣ ΚΟΛΥΜΒΑΡΙΟΥ ΤΟΥ ΔΗΜΟΥ ΠΛΑΤΑΝΙΑ

ΟΡΙΣΤΙΚΗ ΜΕΛΕΤΗ

ΑΝΑΔΟΧΟΣ ΜΕΛΕΤΗΣ : ΟΡΓΑΝΙΣΜΟΣ ΑΝΑΠΤΥΞΗΣ ΚΡΗΤΗΣ Α.Ε. (Ο.Α.Κ. Α.Ε.)

ΘΕΜΑ ΣΧΕΔΙΟΥ : ΜΗΚΟΤΟΜΕΣ ΝΕΩΝ ΑΓΩΓΩΝ ΥΔΡΕΥΣΗΣ (ΦΥΛΛΟ 3 ΑΠΟ 4)

ΣΥΝΤΑΧΘΗΚΕ	ΘΕΩΡΗΘΗΚΕ
Χανιά 2018	Χανιά ....2018 Ο Δ/ντης Υδραυλικών Έργων Ο.Α.Κ. Α.Ε.
ΕΥΑΓΓΕΛΟΣ ΜΑΜΑΓΚΑΚΗΣ ΠΟΛ. ΜΗΧ/ΚΟΣ	ΜΑΡΚΟΣ ΠΑΤΡΕΛΑΚΗΣ ΠΟΛ. ΜΗΧ/ΚΟΣ
Κλίμακα 1 : 1.000 / 1 : 100	Αριθμός Σχεδίου Υ4.3