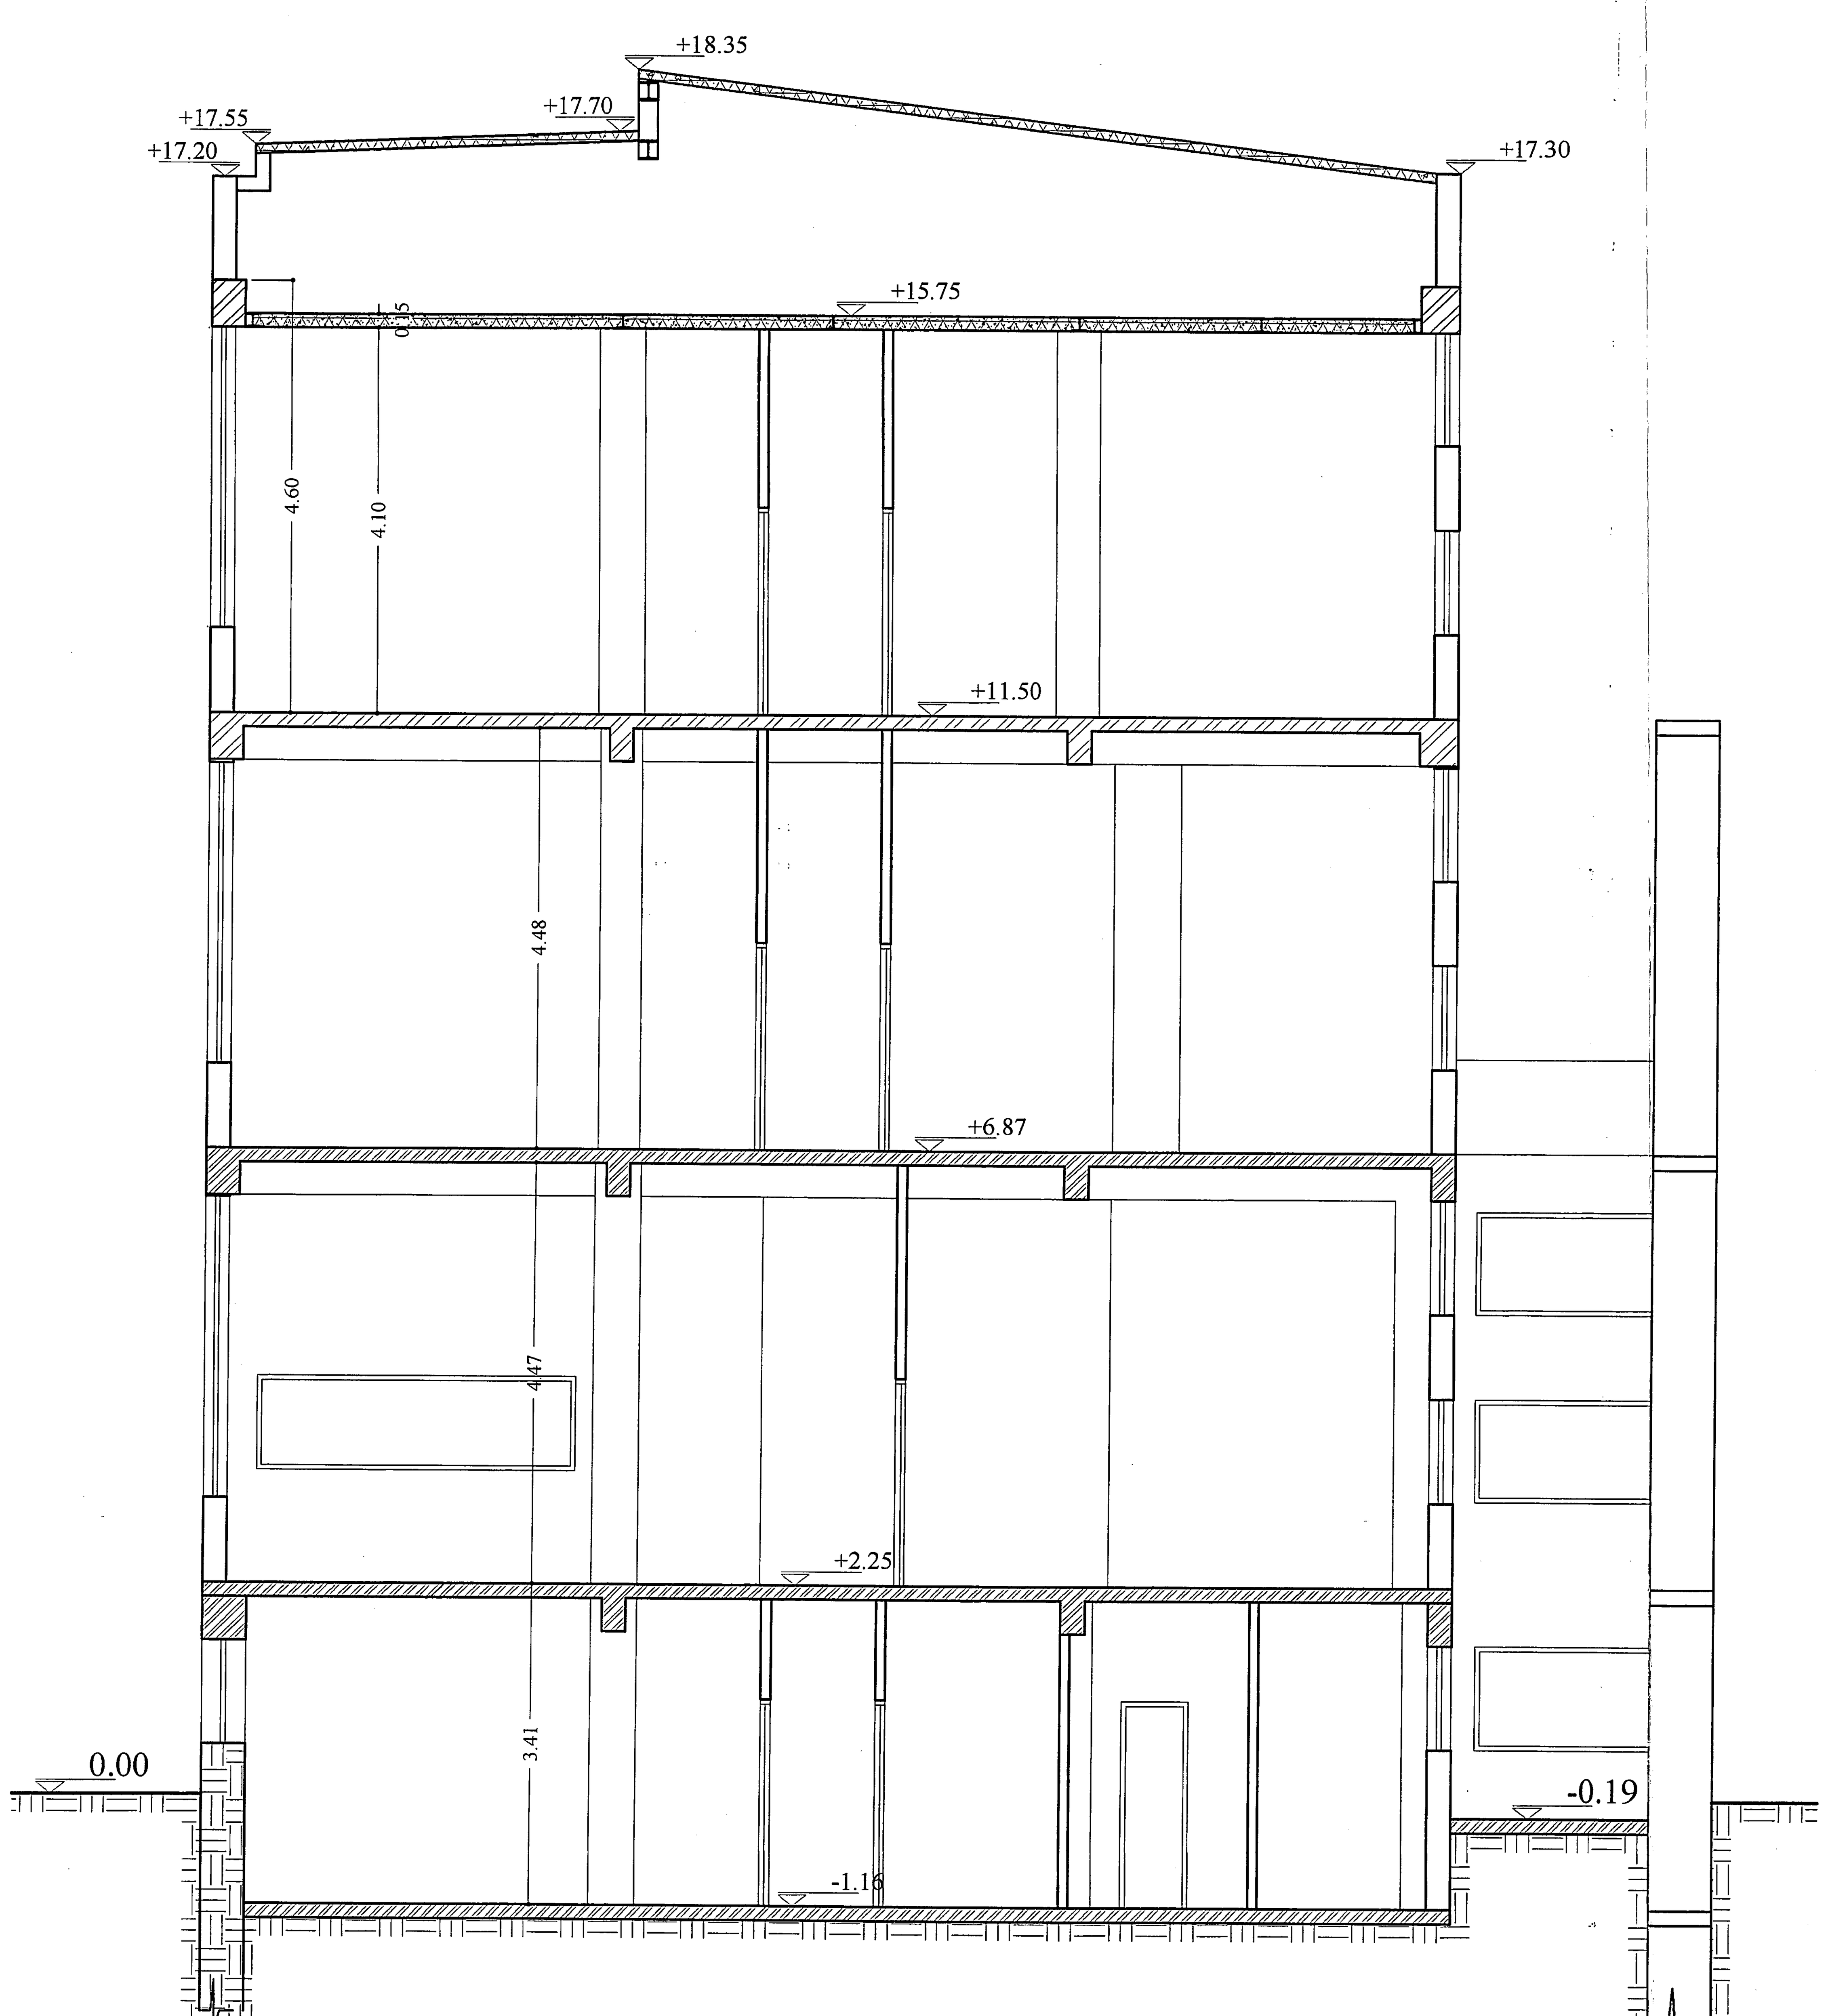

ΤΟΜΗ Α-Α ΚΛΙΜΑΚΑ 1/50

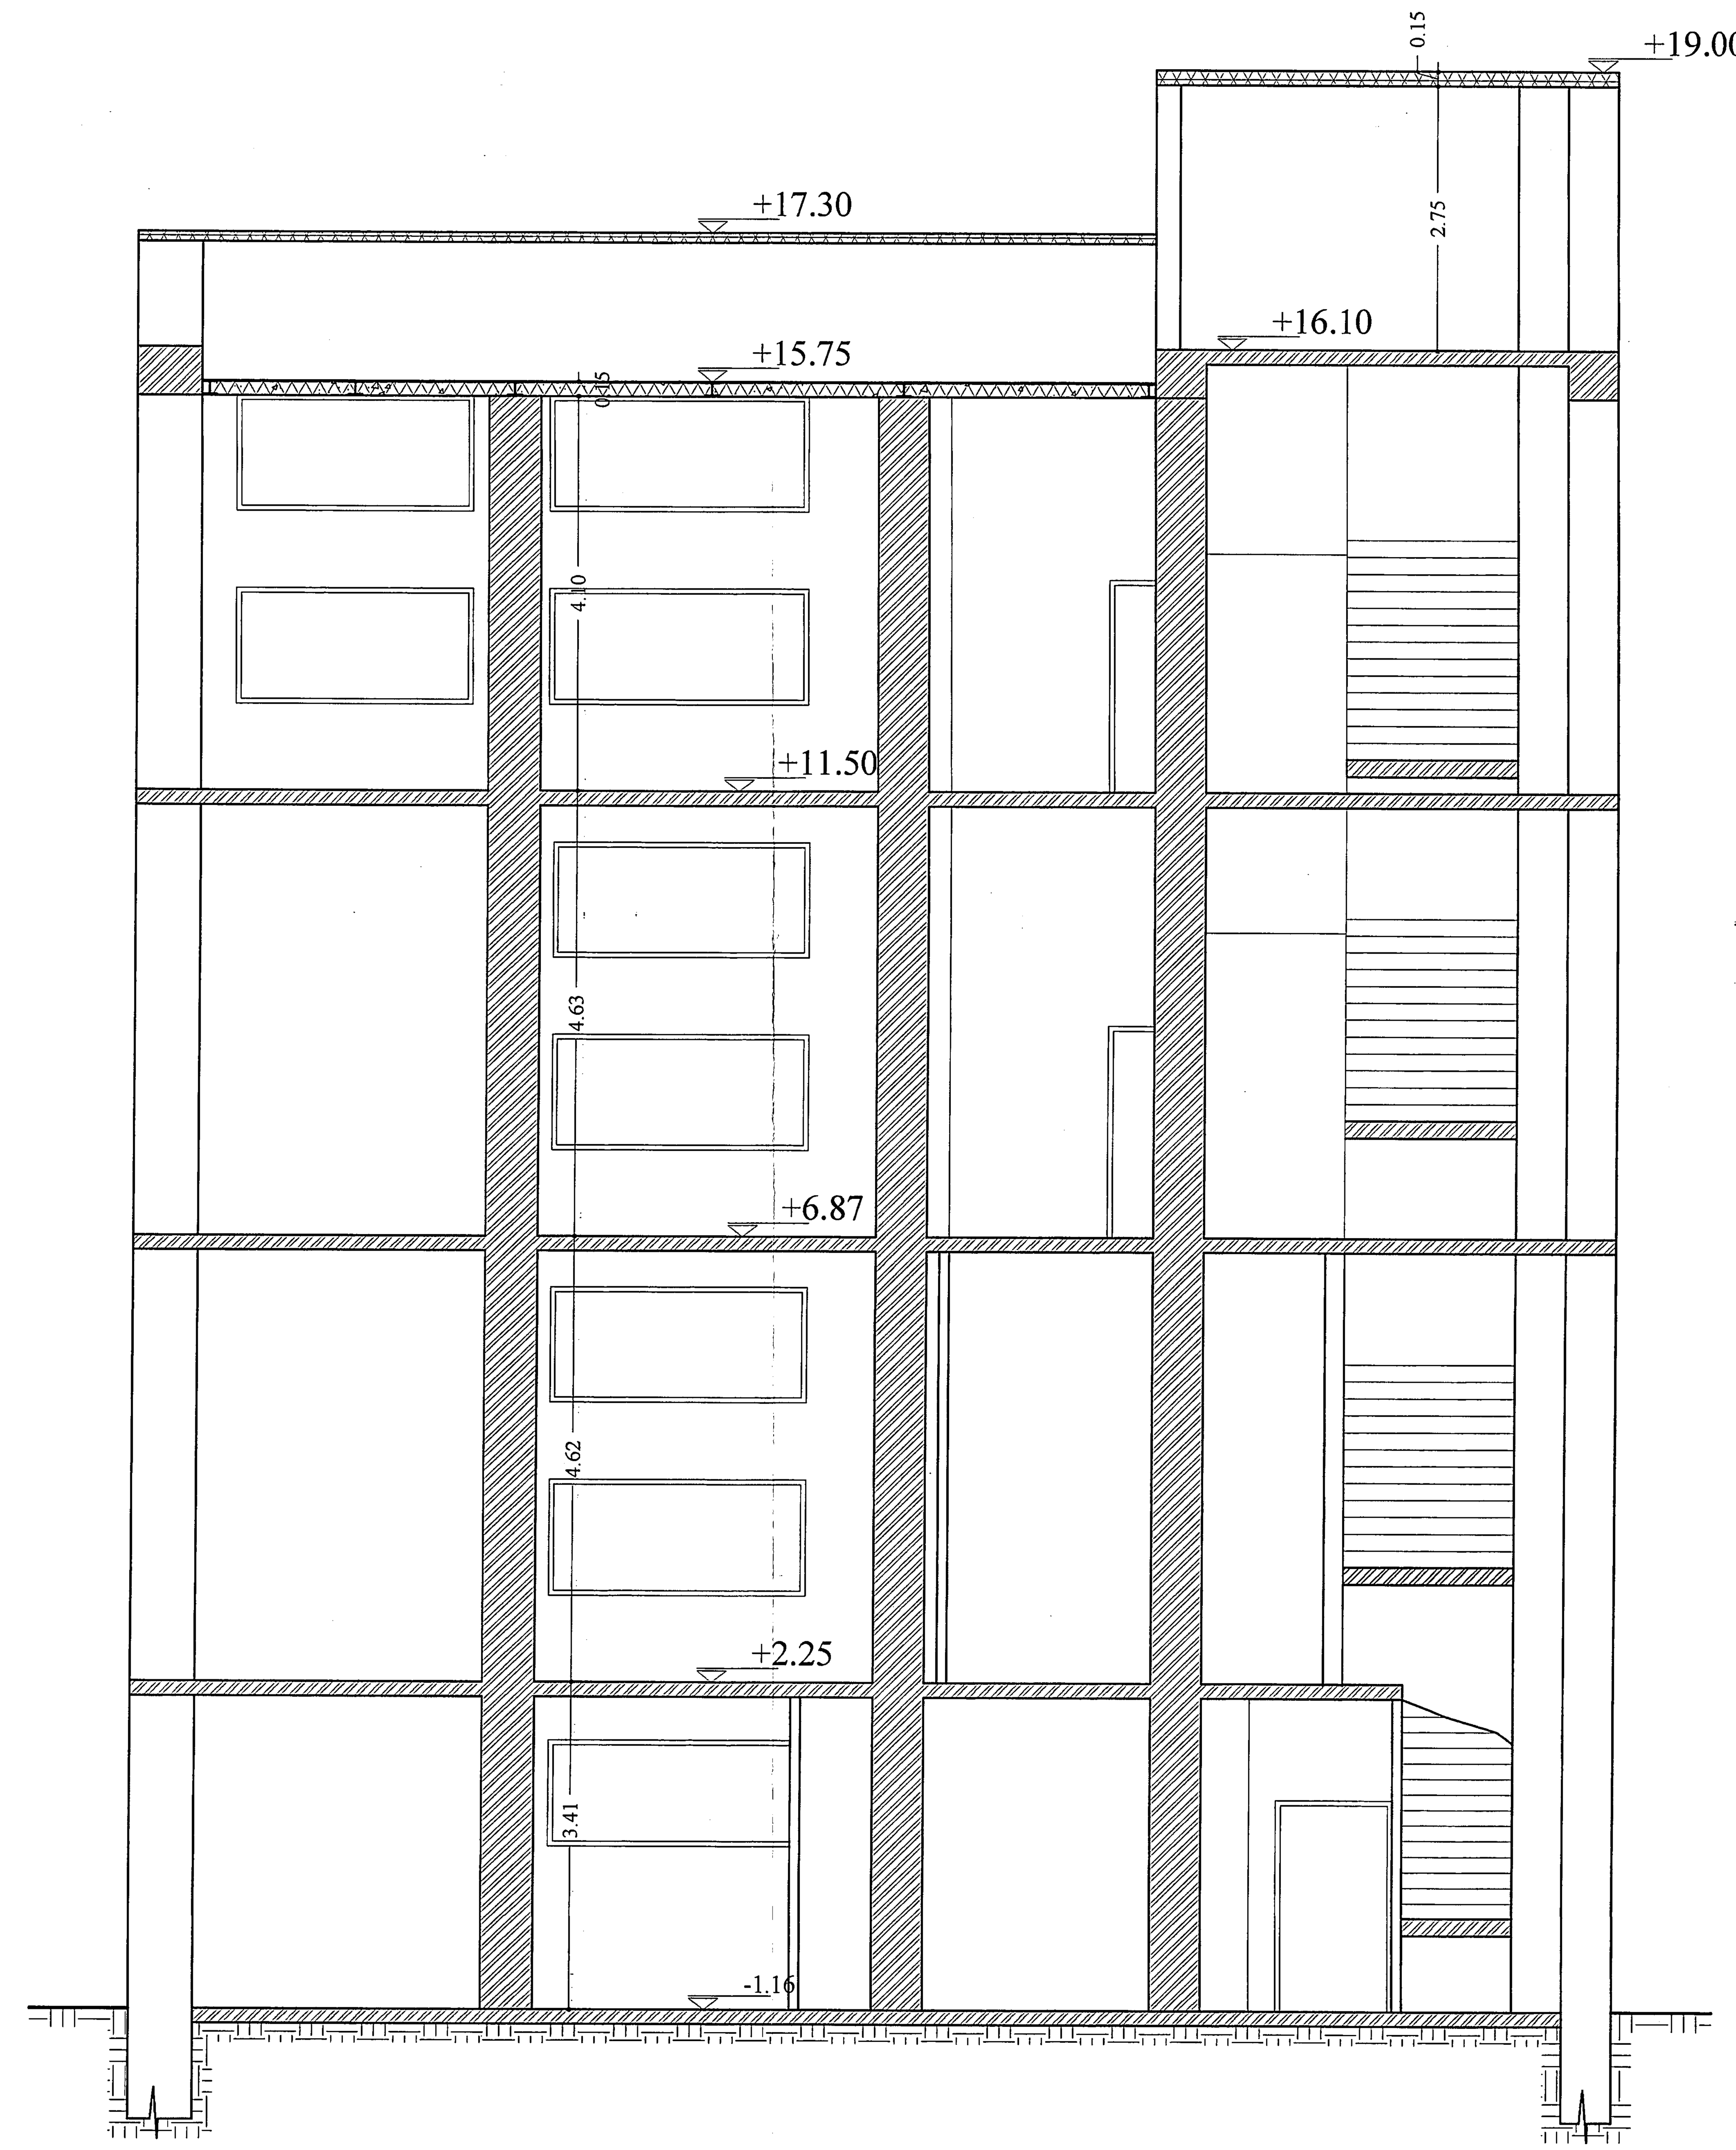

ΤΟΜΗ Β-Β ΚΛΙΜΑΚΑ 1/50

ΥΠΟΜΝΗΜΑ

1. ΣΥΜΒΟΛΑ - ΥΠΟΜΝΗΜΑ ΚΟΥΦΩΜΑΤΩΝ

- ΟΠΛΙΣΜΕΝΟ ΣΚΥΡΟΔΕΜΑ
- ΑΟΠΛΟ ΣΚΥΡΟΔΕΜΑ
- ΛΙΘΟΔΟΜΗ-ΠΛΙΝΘΟΔΟΜΗ-ΟΠΤΟΠΛΙΝΘΟΔΟΜΗ
- ΜΕΤΑΛΛΙΚΟ ΤΡΑΠΕΖΟΕΙΔΕΣ ΠΡΟΦΙΛ

ΟΡΓΑΝΙΣΜΟΣ ΑΝΑΠΤΥΞΗΣ ΑΝΑΤΟΛΙΚΗΣ ΚΡΗΤΗΣ

ΟΑΝΑΚ

ΦΟΡΕΑΣ ΜΕΛΕΤΗΣ - ΕΠΙΒΛΕΨΗΣ :
ΟΡΓΑΝΙΣΜΟΣ ΑΝΑΠΤΥΞΗΣ ΑΝΑΤΟΛΙΚΗΣ ΚΡΗΤΗΣ

ΕΡΓΟ:
ΑΝΑΚΑΙΝΙΣΗ & ΑΛΛΑΓΗ ΧΡΗΣΗΣ ΚΤΙΡΙΟΥ Ο.ΑΝ.Α.Κ.

ΘΕΣΗ : ΑΓ. ΤΙΤΟΥ 16 ΗΡΑΚΛΕΙΟ

ΟΡΙΣΤΙΚΗ ΜΕΛΕΤΗ

ΠΡΟΤΑΣΗ
ΑΡΧΙΤΕΚΤΟΝΙΚΗ ΜΕΛΕΤΗ

ΘΕΜΑ ΣΧΕΔΙΟΥ:		ΑΡΙΘΜΟΣ ΣΧΕΔΙΟΥ
ΤΟΜΕΣ Α-Α & Β-Β		Π8
ΧΡΟΝΟΣ ΜΕΛΕΤΗΣ:	ΙΟΥΝΙΟΣ 2006	ΚΛΙΜΑΚΑ 1:50

ΜΕΛΕΤΗ

Ελένη Ιακωβίδου
Αρχιτέκτων Μηχανικός

ΘΕΩΡΗΘΗΚΕ

...ΕΛΕΓΧΘΗΚΕ
με βάση τις διατάξεις του με αριθμό ... Π.Δ. ΦΕΚ 795/Δ
Το ...
οικοδομική άδεια ...
Ηράκλειο 8 ΑΥΓ. 2006
Ο ΤΕΧΝΙΚΟΣ ...

ΚΑΛΕΜΑΚΗ ΕΛΕΝΗ
ΠΟΛΙΤΙΚΟΣ ΜΗΧΑΝΙΚΟΣ
ΜΕ Γ' ΒΑΘΜΟ
ΔΗΜΟΥ ΗΡΑΚΛΕΙΟΥ