Αερεξαγωγός DN80/PN10

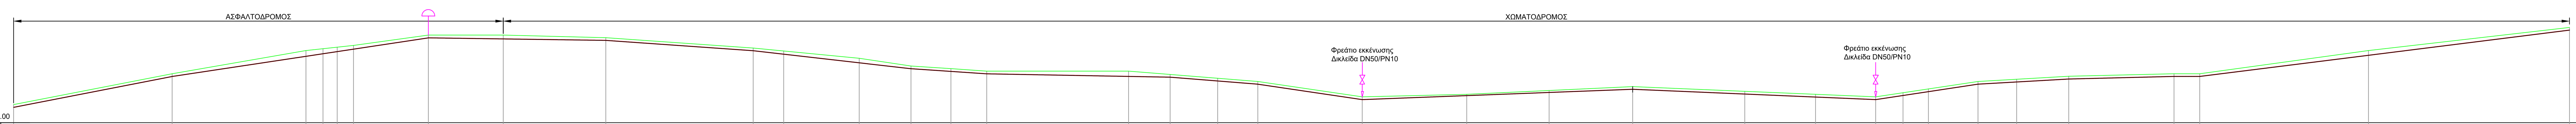


ΚΛΙΜΑΚΑ ΜΗΚΩΝ : 1/1000
ΚΛΙΜΑΚΑ ΥΨΩΝ : 1/1000
H = 40.00

| ΟΝΟΜΑΣΙΑ ΣΗΜΕΙΟΥ | ΥΨΟΜΕΤΡΟ ΕΔΑΦΟΥΣ | ΥΨΟΜΕΤΡΟ ΠΥΘΜ. ΑΓΩΓΟΥ | ΒΑΘΟΣ ΑΓΩΓΟΥ | ΒΑΘΟΣ ΕΚΣΚΑΦΗΣ | ΑΠΟΣΤΑΣΕΙΣ ΑΠΟ ΑΡΧΗ (m) |
|---|---|---|---|---|---|
| 1 | 47.00 | 45.80 | 1.20 | | 00.00 |
| 2 | 59.00 | 57.80 | 1.20 | | 61.86 |
| 3 | 68.00 | | | | 114.05 |
| 4 | | | | | |
| 5 | | | | | |
| 6 | 70.00 | | | | 132.60 |
| 6A | 74.00 | 72.80 | 1.20 | | 161.81 |
| 7 | 74.00 | | | | 191.02 |
| 7A | 73.00 | 71.80 | 1.20 | | 231.02 |
| 8 | 69.00 | 67.80 | 1.20 | | 288.52 |
| 9 | | | | | |
| 10 | 65.00 | | | | 329.85 |
| 11 | 62.00 | 60.80 | 1.20 | | 350.05 |
| 12 | 61.00 | | | | 365.63 |
| 13 | 60.00 | 58.80 | 1.20 | | 379.62 |
| 14 | 60.00 | | | | 434.92 |
| 15 | 58.70 | 57.50 | 1.20 | | 451.15 |
| 16 | | | | | |
| 17 | 56.00 | 54.80 | 1.20 | | 485.34 |
| 17A | 50.00 | 48.80 | 1.20 | | 526.10 |
| 18 | 51.00 | | | | 566.86 |
| 19 | | | | | |
| 20 | 54.00 | 52.80 | 1.20 | | 631.59 |
| 21 | | | | | |
| 22 | | | | | |
| 23 | 50.00 | 48.80 | 1.20 | | 726.36 |
| 24 | | | | | |
| 25 | | | | | |
| 26 | 56.00 | 54.80 | 1.20 | | 766.28 |
| 27 | | | | | |
| 28 | 58.00 | 56.80 | 1.20 | | 801.66 |
| 29 | 59.00 | 57.80 | 1.20 | | 842.76 |
| 29A | 59.00 | 57.80 | 1.20 | | 852.76 |
| 30 | 68.00 | | | | 918.59 |
| 31 | 77.00 | 75.80 | 1.20 | | 996.99 |

ΥΨΟΜΕΤΡΑ

ΑΠΟΣΤΑΣΕΙΣ ΜΕΤΑΞΥ (m): 61.86, 52.19, 18.55, 29.21, 29.21, 40.00, 57.50, 41.33, 20.20, 15.58, 13.99, 55.30, 16.23, 34.19, 40.76, 40.76, 64.73, 94.77, 39.92, 35.38, 41.10, 10.00, 65.83, 78.40

ΧΙΛΙΟΜΕΤΡΗΣΗ: 0+ 0, 0+ 50, 0+ 100, 0+ 150, 0+ 200, 0+ 250, 0+ 300, 0+ 350, 0+ 400, 0+ 450, 0+ 500, 0+ 550, 0+ 600, 0+ 650, 0+ 700, 0+ 750, 0+ 800, 0+ 850, 0+ 900, 0+ 950, 1+ 0

ΣΤΟΙΧΕΙΑ ΑΓΩΓΟΥ
ΥΛΙΚΟ ΑΓΩΓΟΥ ΔΙΑΜΕΤΡΟΣ: HDPE 315 PN 16
ΚΑΤΑ ΜΗΚΟΣ ΚΛΙΣΗ (%): J = 19.40%, J = 15.01%, J = -1.44%, J = -6.96%, J = -11.38%, J = -6.76%, J = -1.82%, J = -7.90%, J = -14.72%, J = 3.79%, J = -4.22%, J = 15.03%, J = 5.65%, J = 2.43%, J = 0.00%, J = 12.48%

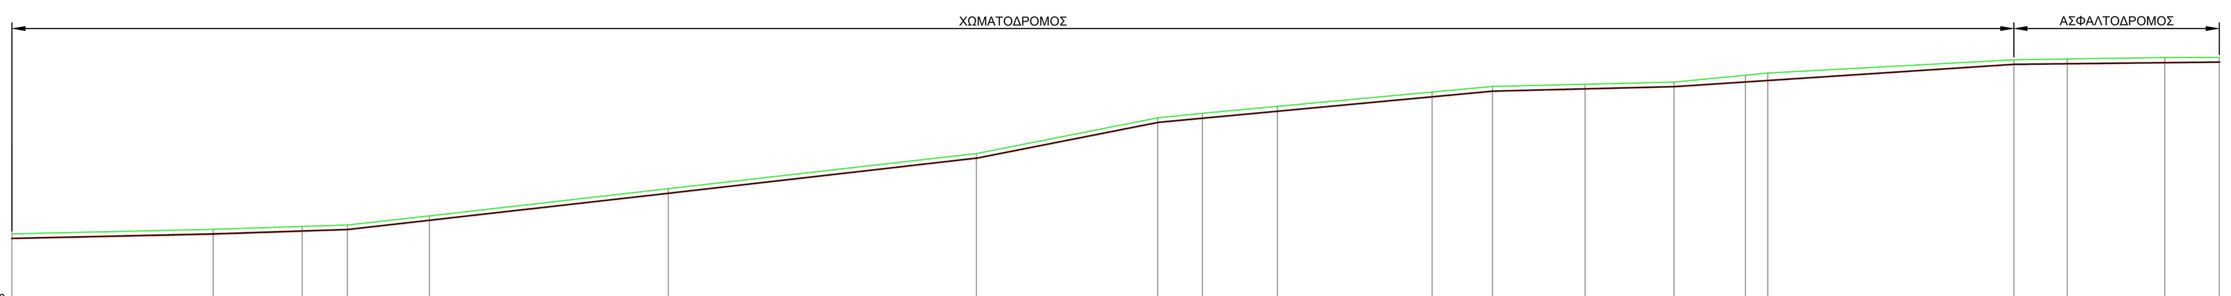


ΚΛΙΜΑΚΑ ΜΗΚΩΝ : 1/1000
ΚΛΙΜΑΚΑ ΥΨΩΝ : 1/1000
H = 60.00

| ΟΝΟΜΑΣΙΑ ΣΗΜΕΙΟΥ | ΥΨΟΜΕΤΡΟ ΕΔΑΦΟΥΣ | ΥΨΟΜΕΤΡΟ ΠΥΘΜ. ΑΓΩΓΟΥ | ΒΑΘΟΣ ΑΓΩΓΟΥ | ΒΑΘΟΣ ΕΚΣΚΑΦΗΣ | ΑΠΟΣΤΑΣΕΙΣ ΑΠΟ ΑΡΧΗ (m) |
|---|---|---|---|---|---|
| 31 | 77.00 | 75.80 | 1.20 | | 996.99 |
| 31A | 78.00 | 76.80 | 1.20 | | 1041.99 |
| 32 | | | | | |
| 32A | 79.00 | 77.80 | 1.20 | | 1071.99 |
| 33 | 81.00 | | | | 1090.33 |
| 34 | 87.10 | 85.90 | 1.20 | | 1143.76 |
| 35 | 95.00 | 93.80 | 1.20 | | 1212.66 |
| 36 | 103.00 | 101.80 | 1.20 | | 1253.19 |
| 36A | 104.00 | | | | 1263.19 |
| 37 | | | | | |
| 38 | | | | | |
| 39 | 110.00 | 108.80 | 1.20 | | 1328.04 |
| 40 | | | | | |
| 41 | 111.00 | 109.80 | 1.20 | | 1368.66 |
| 42 | | | | | |
| 42A | 113.00 | | | | 1389.58 |
| 43 | 116.00 | 114.80 | 1.20 | | 1444.63 |
| 44 | | | | | |
| 45 | 116.50 | | | | 1478.39 |
| 46 | 116.50 | 115.30 | 1.20 | | 1490.55 |

ΥΨΟΜΕΤΡΑ

ΑΠΟΣΤΑΣΕΙΣ ΜΕΤΑΞΥ (m): 45.00, 30.00, 18.34, 53.43, 68.90, 40.53, 10.00, 64.85, 40.62, 20.92, 55.05, 33.76, 12.16

ΧΙΛΙΟΜΕΤΡΗΣΗ: 1+ 0, 1+ 50, 1+ 100, 1+ 150, 1+ 200, 1+ 250, 1+ 300, 1+ 350, 1+ 400, 1+ 450, 1+ 500

ΣΤΟΙΧΕΙΑ ΑΓΩΓΟΥ
ΥΛΙΚΟ ΑΓΩΓΟΥ ΔΙΑΜΕΤΡΟΣ: HDPE 315 PN 16
ΚΑΤΑ ΜΗΚΟΣ ΚΛΙΣΗ (%): J = 2.22%, J = 3.33%, J = 11.29%, J = 11.47%, J = 19.74%, J = 9.35%, J = 2.46%, J = 6.58%, J = 1.09%

ΦΟΡΕΑΣ

ΟΡΓΑΝΙΣΜΟΣ ΑΝΑΠΤΥΞΗΣ ΚΡΗΤΗΣ Α.Ε.

Όαση Βαρυπέτρου Χανίων, τηλ.: 28210 29200

## ΕΡΓΟ: ΑΝΑΒΑΘΜΙΣΗ ΤΗΣ ΕΓΚΑΤΑΣΤΑΣΗΣ ΕΠΕΞΕΡΓΑΣΙΑΣ ΛΥΜΑΤΩΝ ΤΗΣ ΔΕΥΑ ΒΟΡΕΙΟΥ ΑΞΟΝΑ ΧΑΝΙΩΝ ΓΙΑ ΑΝΑΚΤΗΣΗ ΕΠΕΞΕΡΓΑΣΜΕΝΩΝ ΛΥΜΑΤΩΝ ΓΙΑ ΑΡΔΕΥΣΗ

## ΥΠΟΕΡΓΟ 3: ΚΕΝΤΡΙΚΟΣ ΑΓΩΓΟΣ ΔΙΑΘΕΣΗΣ ΑΝΑΚΤΗΜΕΝΟΥ ΝΕΡΟΥ

ΘΕΣΗ ΕΡΓΟΥ: ΓΕΡΑΝΙ ΔΗΜΟΥ ΠΛΑΤΑΝΙΑ

ΜΕ ΤΗ ΣΥΝΔΡΟΜΗ ΤΩΝ ΣΥΝΕΡΓΑΤΩΝ:

ΥΔΡΟΔΟΜΙΚΗ
ΣΥΜΒΟΥΛΟΙ ΜΗΧΑΝΙΚΟΙ Ε.Π.Ε.
(Ε'/13, Δ'/8), έδρα: Θεαγένους 21, 16121 Αθήνα,
τηλ.: 210 7219 560, fax: 210 7219 561, e-mail: hydrodom@otenet.gr

Κων/νος Ξανθόπουλος, Δρ. Πολιτικός Μηχανικός
Ιωάννα Ξανθοπούλου, Πολιτικός Μηχανικός

ΣΥΝΤΑΧΘΗΚΕ: ΔΙΕΥΘΥΝΣΗ ΥΔΡΑΥΛΙΚΩΝ ΕΡΓΩΝ ΟΑΚ Α.Ε.

| ΜΑΜΑΓΚΑΚΗΣ ΒΑΓΓΕΛΗΣ | ΠΕΝΘΕΡΟΥΔΑΚΗΣ ΜΑΝΟΛΗΣ | ΠΑΡΑΣΚΑΚΗ ΑΡΓΥΡΩ |
|---|---|---|
| ΠΟΛΙΤΙΚΟΣ ΜΗΧΑΝΙΚΟΣ | ΗΛΕΚΤΡΟΛΟΓΟΣ ΜΗΧΑΝΙΚΟΣ | ΧΗΜΙΚΟΣ ΜΗΧΑΝΙΚΟΣ |

ΘΕΩΡΗΘΗΚΕ:
Ο Δ/ΝΤΗΣ ΥΔΡΑΥΛΙΚΩΝ ΕΡΓΩΝ Ο.Α.Κ. Α.Ε.
ΠΕΝΘΕΡΟΥΔΑΚΗΣ ΕΜΜΑΝΟΥΗΛ
ΗΛΕΚΤΡΟΛΟΓΟΣ ΜΗΧΑΝΙΚΟΣ

ΤΙΤΛΟΣ ΣΧΕΔΙΟΥ: ΜΗΚΟΤΟΜΗ

| ΣΤΑΔΙΟ ΜΕΛΕΤΗΣ | ΟΡΙΣΤΙΚΗ ΜΕΛΕΤΗ | ΚΛΙΜΑΚΑ 1:1000 |
|---|---|---|
| ΚΩΔΙΚΟΣ ΣΧΕΔΙΟΥ | ΜΗΚ_1 | ΑΝΑΘΕΩΡΗΣΗ 00 |

ΗΜΕΡΟΜΗΝΙΑ: ΔΕΚΕΜΒΡΙΟΣ 2023

ΣΦΡΑΓΙΔΑ - ΥΠΟΓΡΑΦΗ