ΥΠΟΜΝΗΜΑ

- Νέο δίκτυο
- Υφιστάμενη δεξαμενή ύδατος
- Νέα δεξαμενή ύδατος 100.00m3
- Πυροσβεστικός κρουνός
- Πυροσβεστική φωλιά
- Πυροσβεστικός σταθμός (εργαλεία)
- Υφιστάμενο μονοπάτι
- Αντικατάσταση ξύλινων στηθαίων
- Κατασκευή βαθμίδων από πέτρα
- Αερεξαγωγός
- Εκκενωτής

DN	:	Διάμετρος αγωγού σε mm
HDPE-10atm	:	Σωλήνες HDPE 3ης γενιάς ονομαστικής πίεσης 10 atm
L	:	Μήκος αγωγού

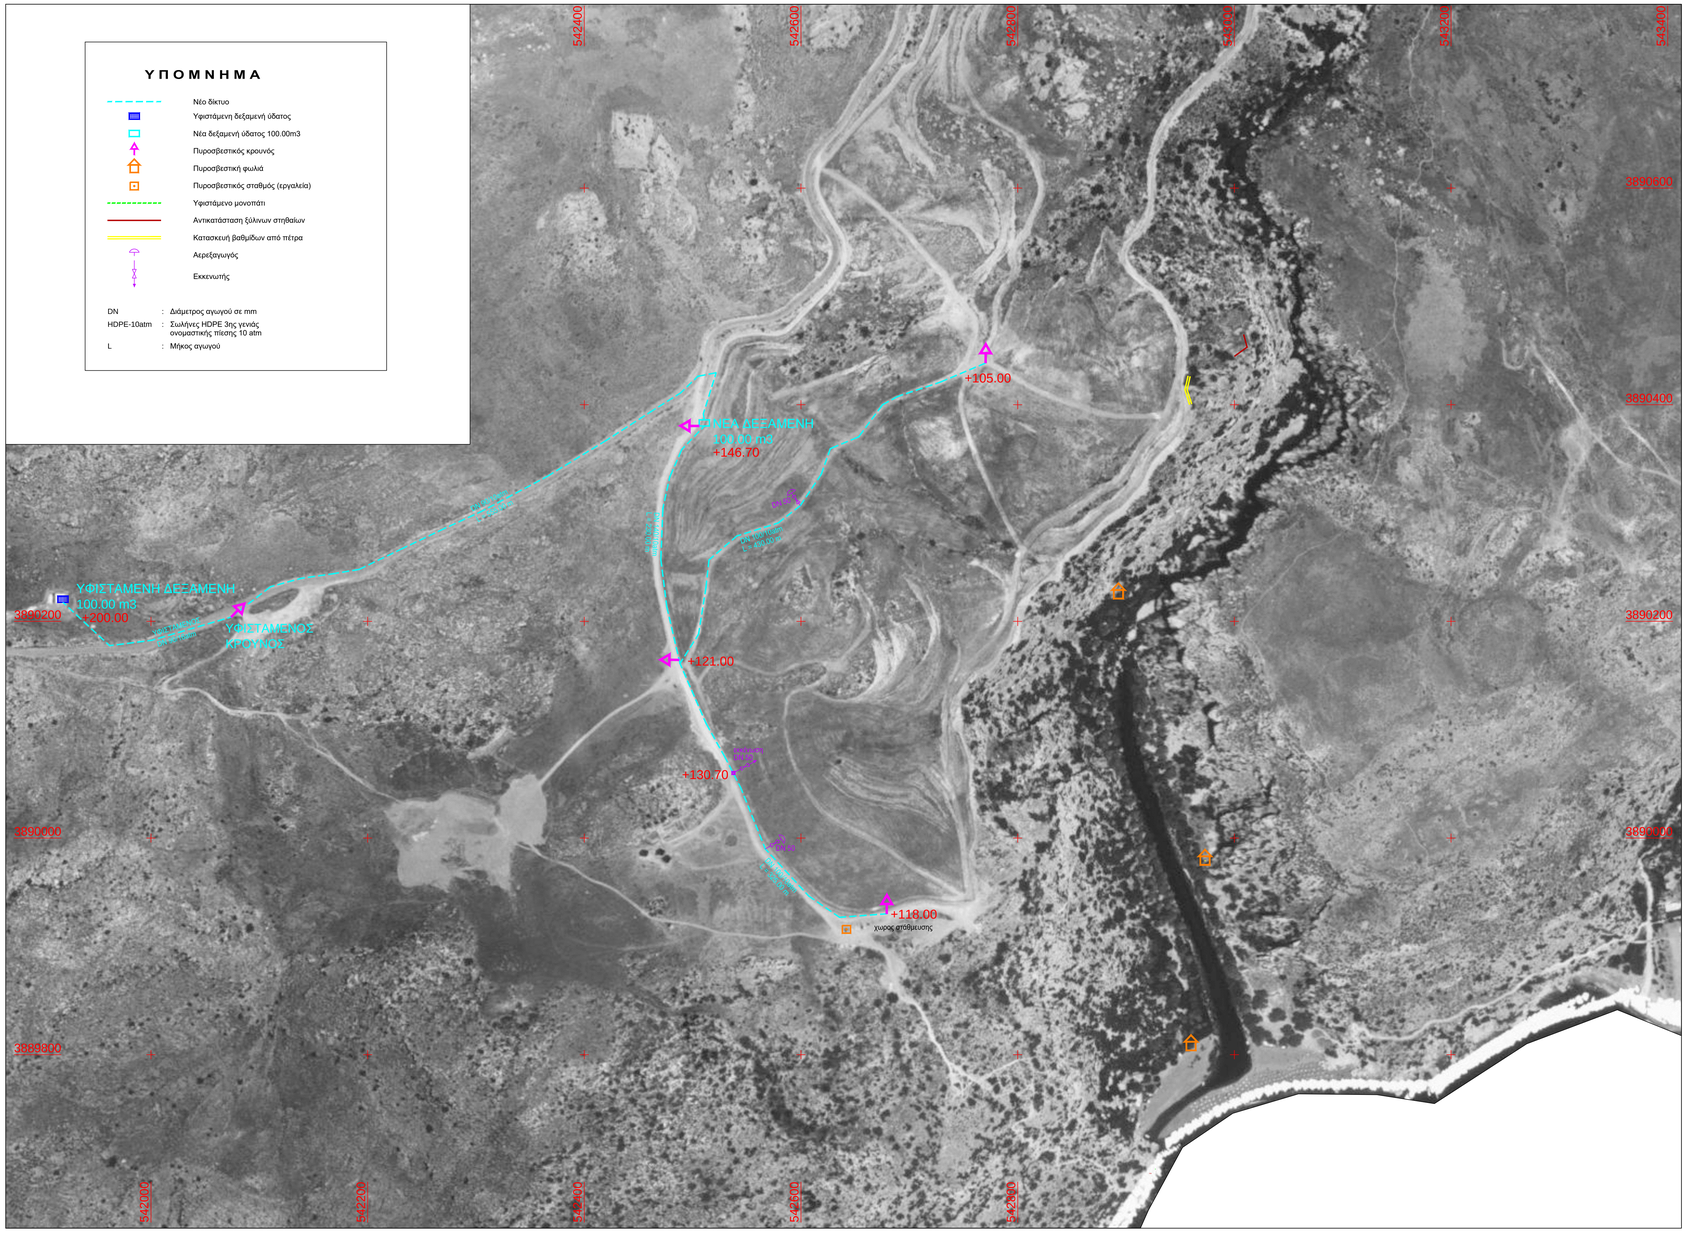

ΟΡΓΑΝΙΣΜΟΣ ΑΝΑΠΤΥΞΗΣ ΚΡΗΤΗΣ Α.Ε.

ΕΡΓΟ: "ΣΥΣΤΗΜΑ ΠΥΡΟΣΒΕΣΗΣ ΒΙΟΤΟΠΟΥ ΠΡΕΒΕΛΗ ΡΕΘΥΜΝΗΣ"

ΑΡΙΘΜΟΣ ΣΧΕΔΙΟΥ	ΘΕΜΑ ΣΧΕΔΙΟΥ	ΚΛΙΜΑΚΑ
Ο.1	**ΟΡΙΖΟΝΤΙΟΓΡΑΦΙΑ (ΠΕΡΙΟΧΗ ΑΝΑΔΑΣΩΣΗΣ ΚΑΙ ΒΙΟΤΟΠΟΥ)**	1:2000

ΕΚΠΟΝΗΣΗ ΟΡΙΣΤΙΚΗΣ ΜΕΛΕΤΗΣ

	ΟΝΟΜΑ	ΥΠΟΓΡΑΦΗ	ΗΜΕΡΟΜΗΝΙΑ
ΜΕΛΕΤΗ	ΓΡΑΦΕΙΟ ΜΕΛΕΤΩΝ Ο.Α.Κ. Α.Ε.		ΣΕΠΤΕΜΒΡΙΟΣ 2017
Ο ΣΥΝΤΑΞΑΣ	ΜΑΜΑΓΚΑΚΗΣ ΕΥΑΓΓΕΛΟΣ ΠΟΛΙΤΙΚΟΣ ΜΗΧΑΝΙΚΟΣ		
Ο ΔΙΕΥΘΥΝΤΗΣ ΥΔΡΑΥΛΙΚΩΝ ΕΡΓΩΝ Ο.Α.Κ. Α.Ε.	ΜΑΡΚΟΣ ΠΑΤΡΕΛΑΚΗΣ ΠΟΛΙΤΙΚΟΣ ΜΗΧΑΝΙΚΟΣ		
		EMMANOUIL PENTHEROUDAKIS	Digitally signed by EMMANOUIL PENTHEROUDAKIS Date: 2024.03.15 15:41:28 +02'00'