



ΜΗΚΟΤΟΜΗ ΕΞΩΤΕΡΙΚΗΣ ΟΔΟΠΟΙΑΣ

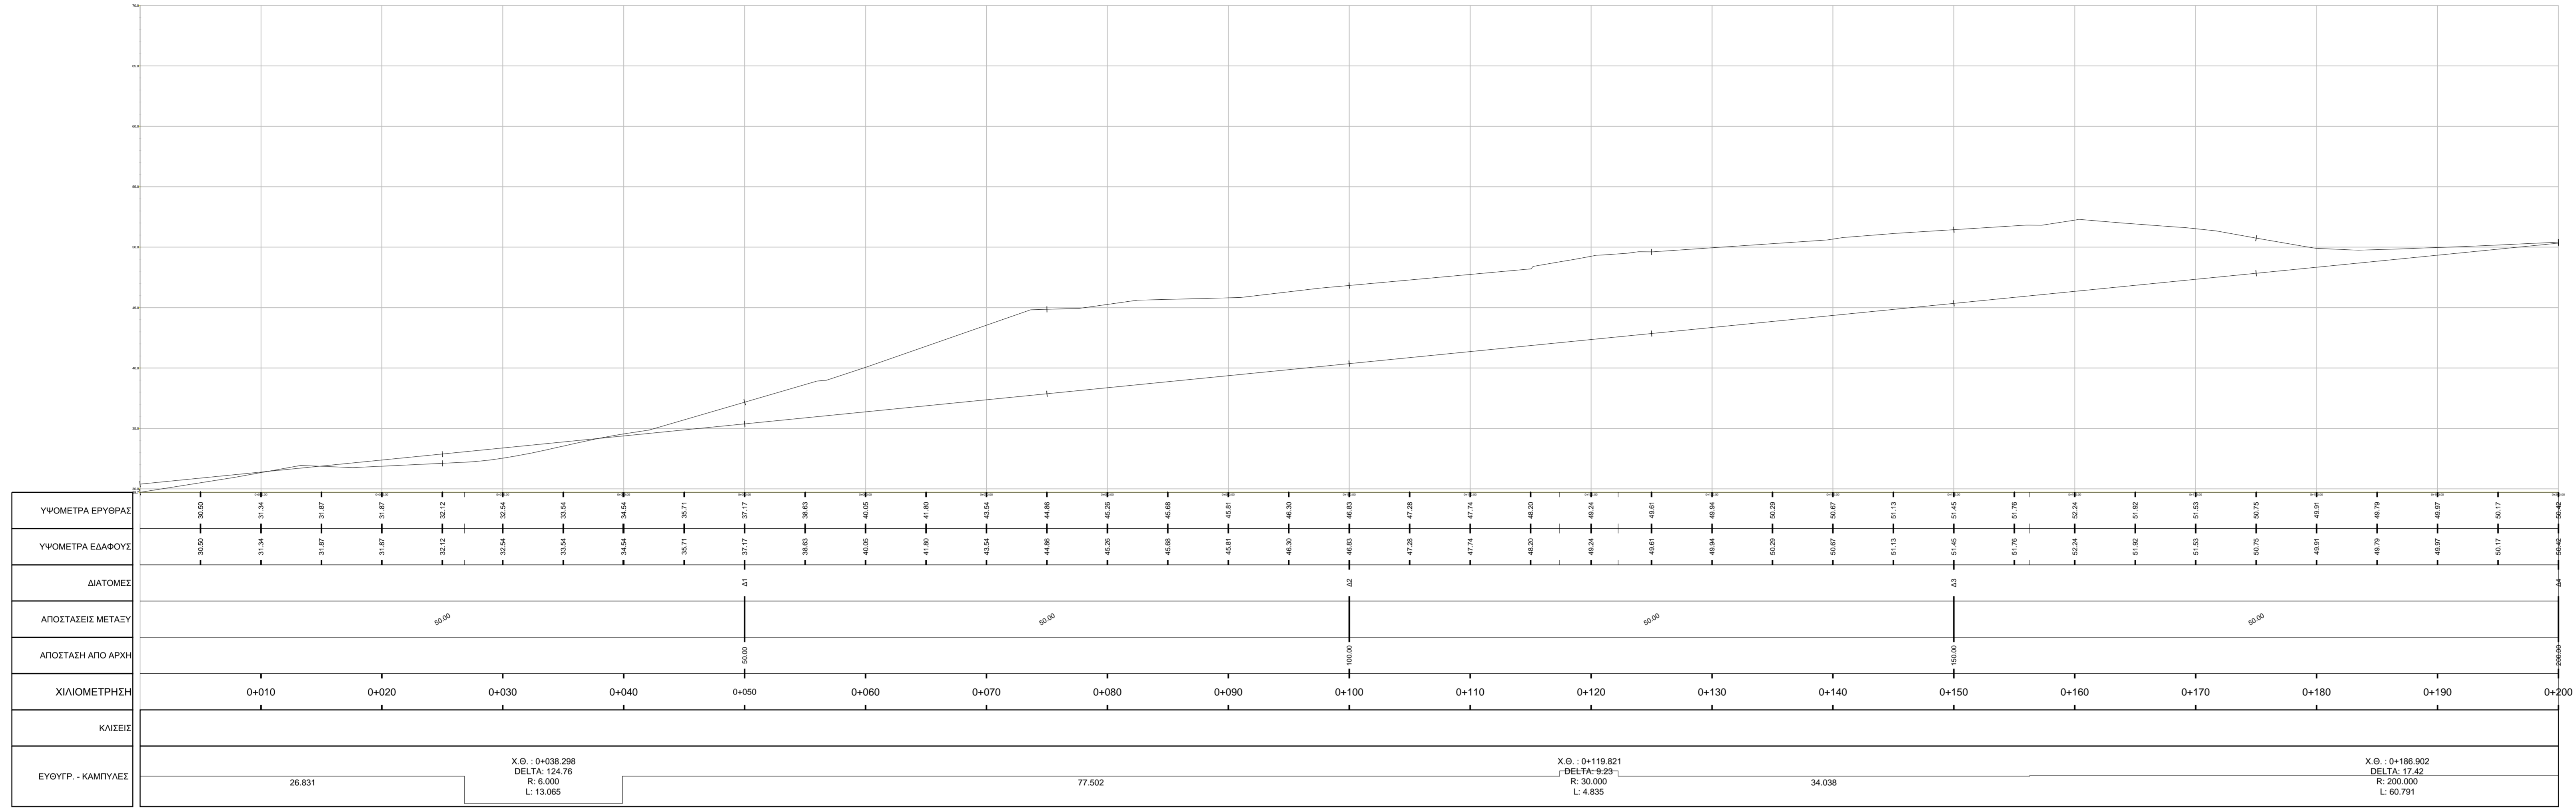

ΜΗΚΟΤΟΜΗ ΕΞΩΤΕΡΙΚΗΣ ΟΔΟΠΟΙΑΣ

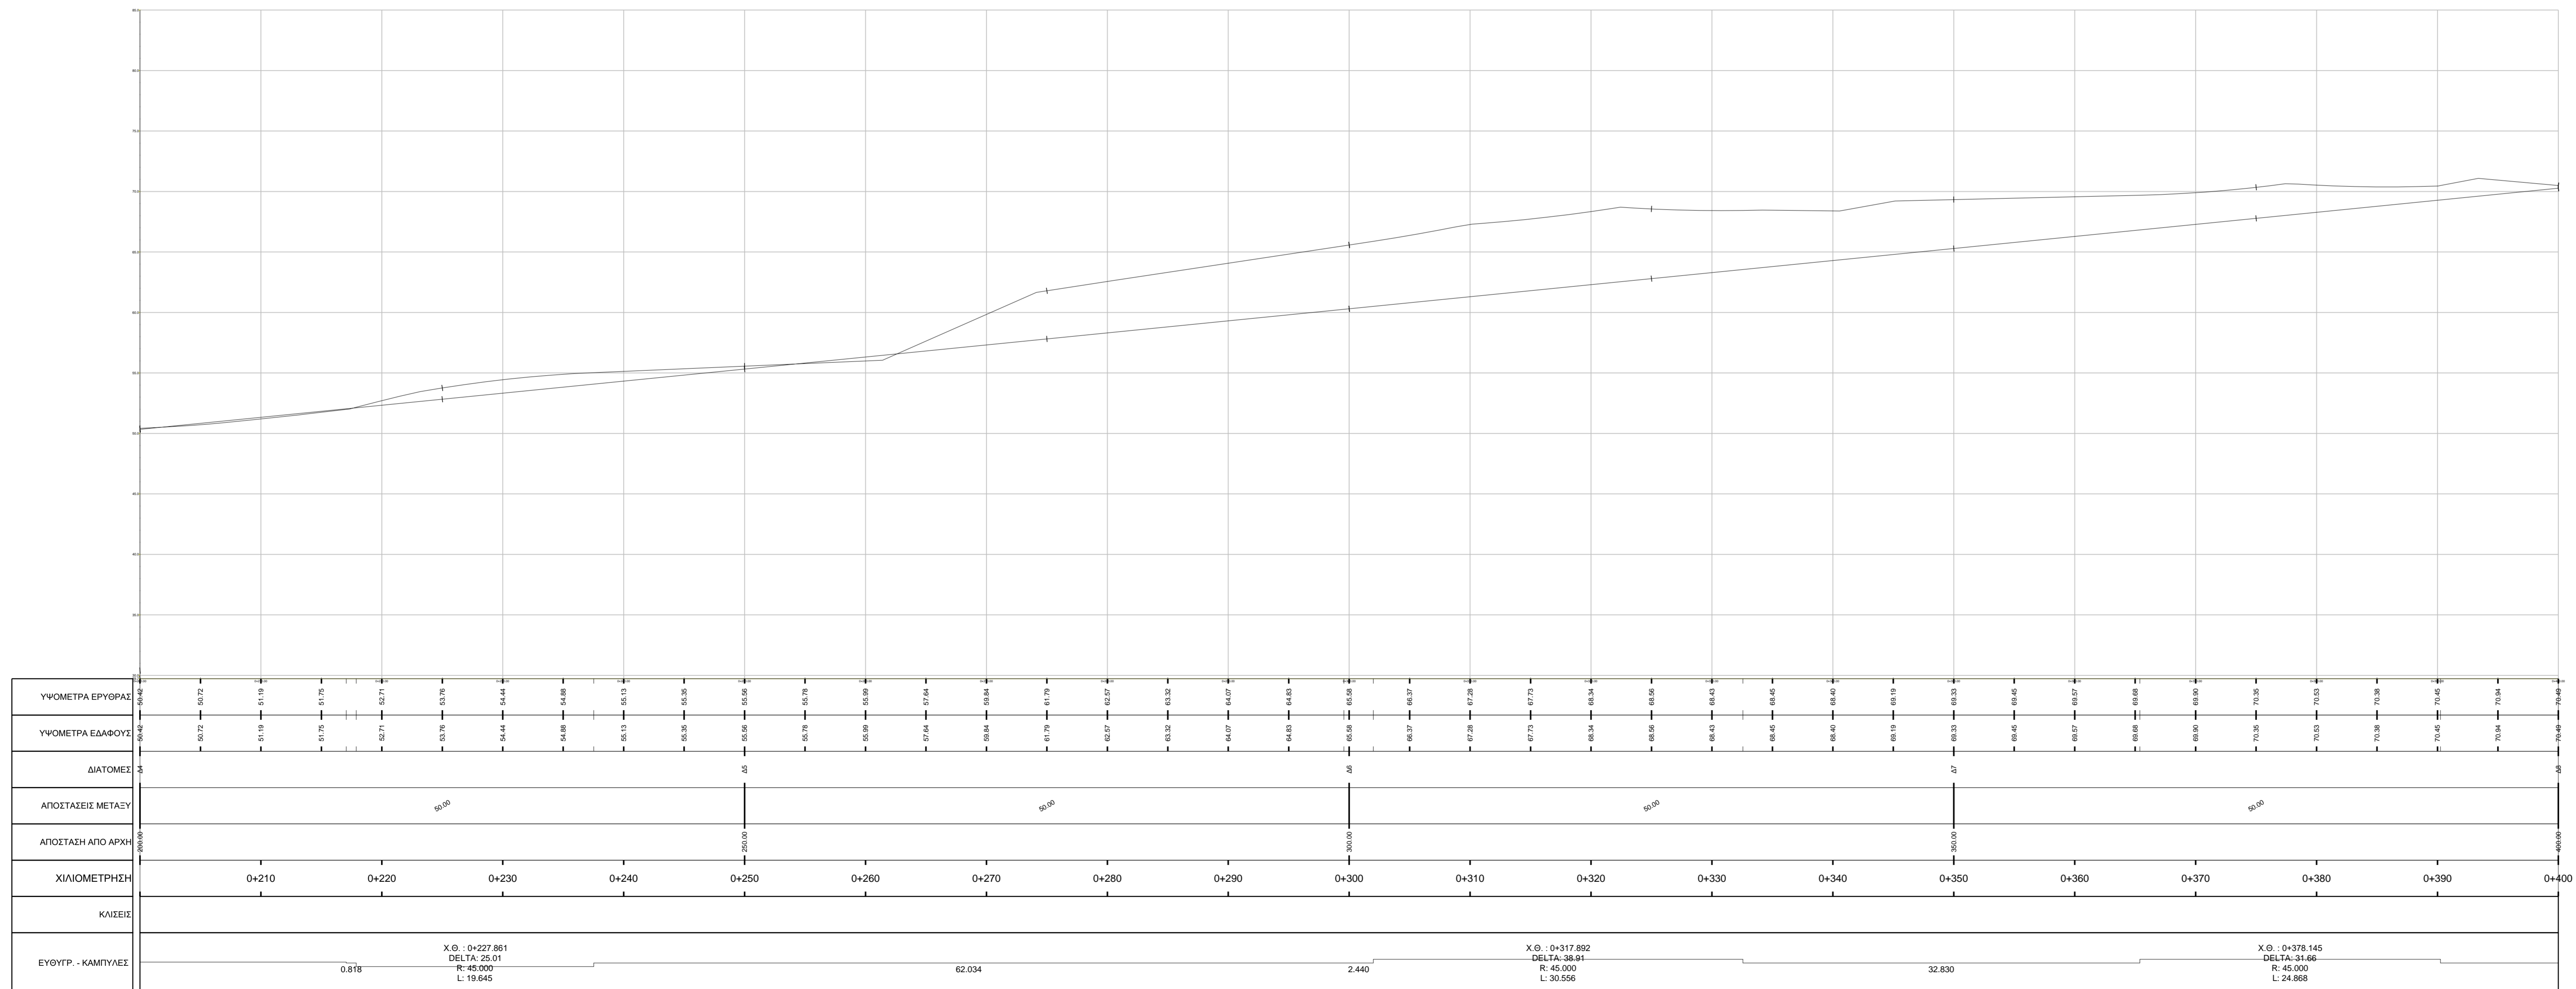

ΕΡΓΟΔΟΤΗΣ:

ΟΡΓΑΝΙΣΜΟΣ
ΑΝΑΠΤΥΞΗΣ ΚΡΗΤΗΣ Α.Ε.

ΕΡΓΟ:

**"ΑΞΙΟΠΟΙΗΣΗ ΤΑΜΙΕΥΤΗΡΑ
ΦΡΑΓΜΑΤΟΣ ΠΟΤΑΜΩΝ ΑΜΑΡΙΟΥ"
ΕΓΚΑΤΑΣΤΑΣΗ ΕΠΕΞΕΡΓΑΣΙΑΣ ΝΕΡΟΥ**

ΜΕΛΕΤΗ:

ΤΜΗΜΑ ΜΕΛΕΤΩΝ Ο.Α.Κ. ΑΕ
Τεχνικός Σύμβουλος Μελέτης: ΕΜΒΗΣ ΣΥΜΒΟΥΛΟΙ ΜΗΧΑΝΙΚΟΙ ΑΕ

ΣΤΑΔΙΟ: **ΠΡΟΜΕΛΕΤΗ**

ΘΕΜΑ: **ΜΗΚΟΤΟΜΗ ΕΞΩΤΕΡΙΚΗΣ ΟΔΟΠΟΙΑΣ (1/3)**

Τίτλος Σχεδίου
DR-00-FD-04

Κλίμακα
1:250

Χρόνος Σύνταξης
ΟΚΤΩΒΡΙΟΣ 2018

Το παρόν συντάχθηκε από τη Διεύθυνση Υδραυλικών Έργων του Ο.Α.Κ. ΑΕ		ΟΝΟΜΑΤΕΠΩΝΥΜΟ	ΗΜ/ΝΙΑ	ΥΠΟΓΡΑΦΗ
ΣΥΝΤΑΧΘΗΚΕ	Τμήμα Μελετών Ο.Α.Κ. ΑΕ	Εμμ. Πενθερουδάκης Γεωδ. Βουρβαγάκης Ευλ. Λαμπρινός	10/2018	
ΕΛΕΓΧΘΗΚΕ	Ο Διευθυντής Διαχείρισης Συγκοινωνιακών & Υδραυλικών Έργων	ΕΥΑΓ. ΜΑΜΑΓΚΑΚΗΣ	10/2018	
ΘΕΩΡΗΘΗΚΕ	Ο Διευθυντής Υδραυλικών Έργων	ΜΑΡΚΟΣ ΠΑΤΡΕΛΑΚΗΣ	10/2018	