


ΑΝΟΨΗ  
ΚΛΙΜΑΚΑ 1:100

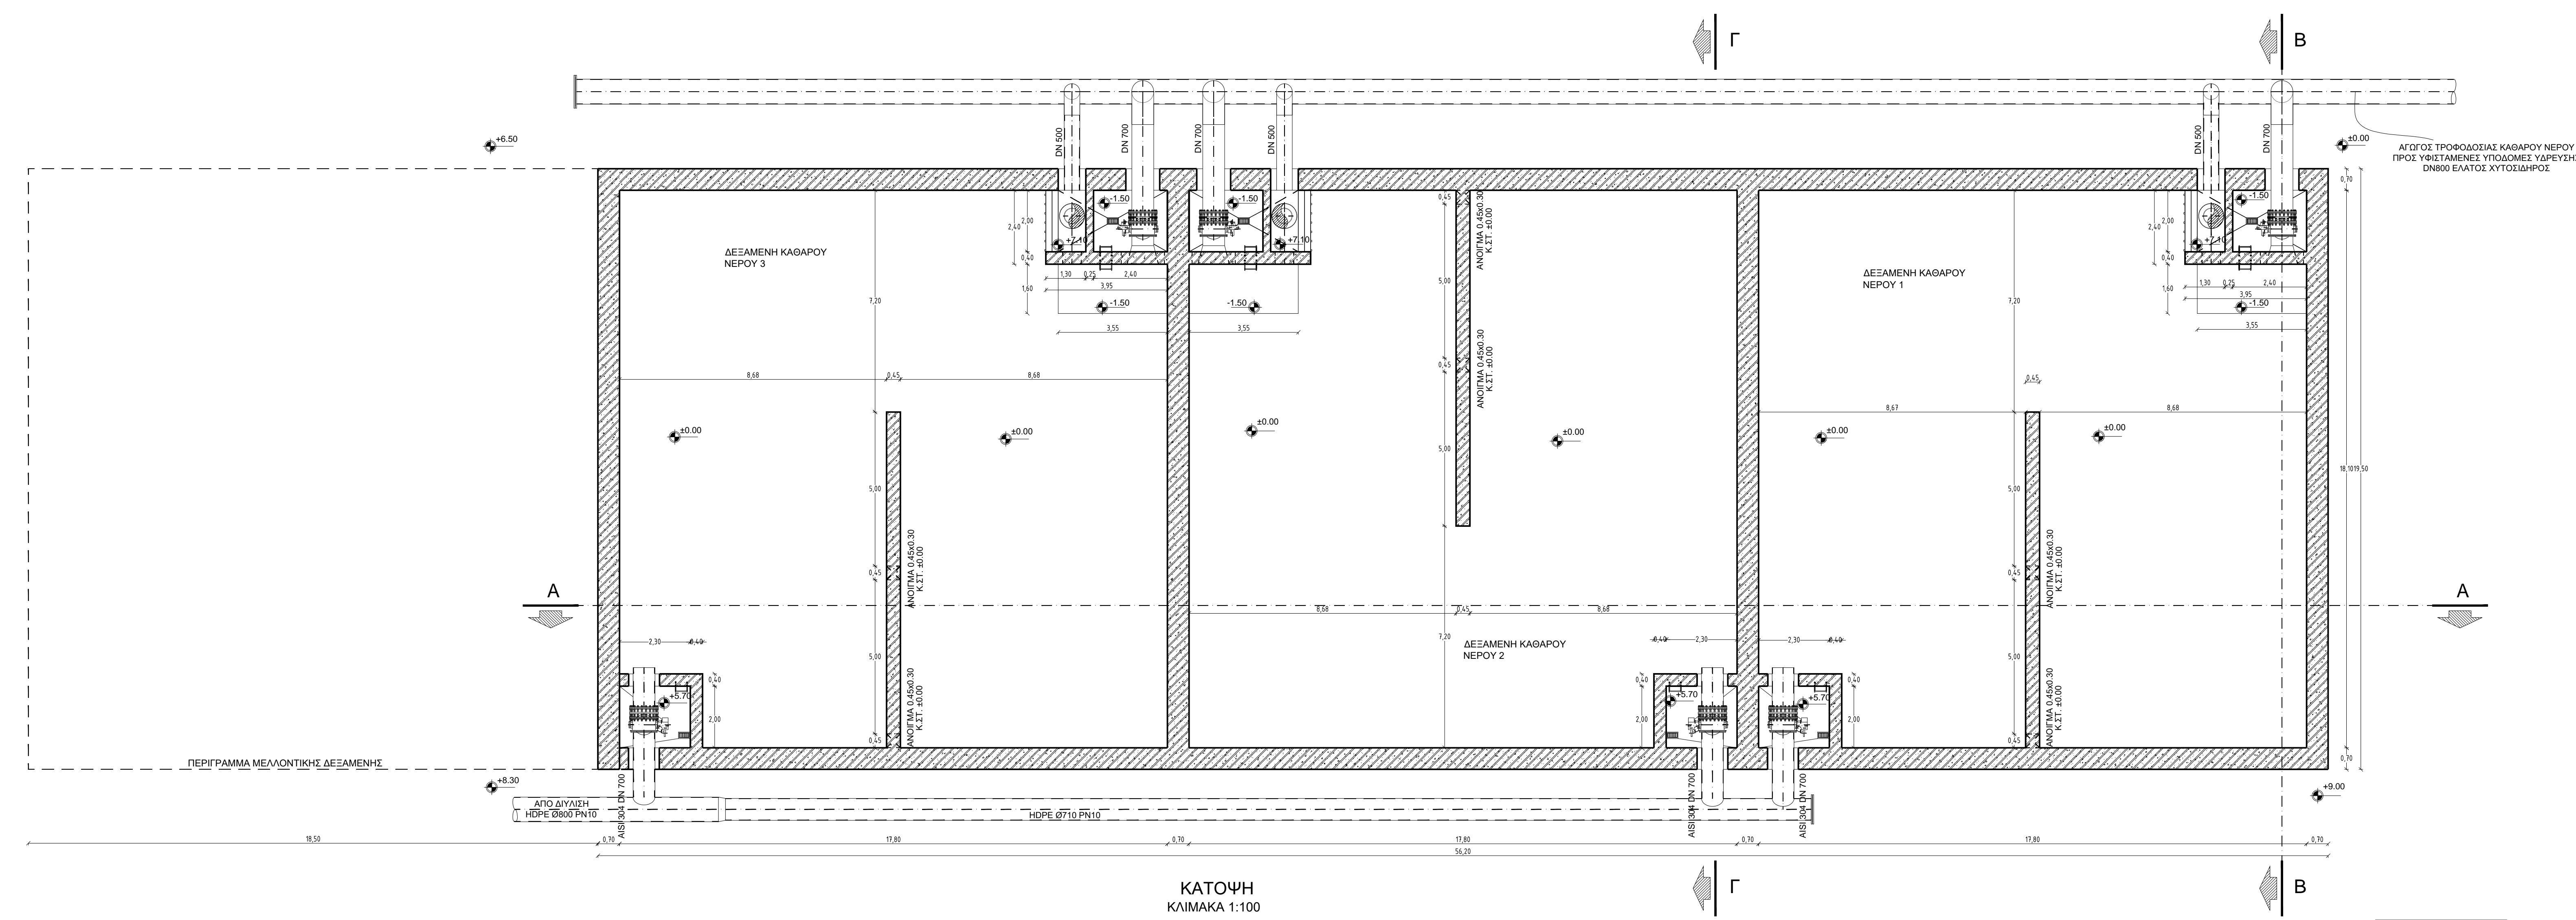

ΚΑΤΟΨΗ  
ΚΛΙΜΑΚΑ 1:100

±0.00 = +155.00

ΕΡΓΟ:	<b>"ΑΞΙΟΠΟΙΗΣΗ ΤΑΜΙΕΥΤΗΡΑ ΦΡΑΓΜΑΤΟΣ ΠΟΤΑΜΩΝ ΑΜΑΡΙΟΥ" ΕΓΚΑΤΑΣΤΑΣΗ ΕΠΕΞΕΡΓΑΣΙΑΣ ΝΕΡΟΥ</b>	
ΜΕΛΕΤΗ:	<b>ΤΜΗΜΑ ΜΕΛΕΤΩΝ Ο.Α.Κ. ΑΕ</b> <small>Υπεύθυνος Σύμβουλος Μελέτης: ΕΜΜΗΣ ΣΥΜΒΟΥΛΟΙ ΜΗΧΑΝΙΚΟΙ ΑΕ</small>	
ΣΤΑΔΙΟ:	<b>ΠΡΟΜΕΛΕΤΗ</b>	
ΘΕΜΑ:	<b>ΔΕΞΑΜΕΝΗ ΚΑΘΑΡΟΥ ΝΕΡΟΥ ΚΑΤΟΨΗ - ΑΝΟΨΗ</b>	
ΣΥΝΤΑΧΘΗΚΕ	<small>Τμήμα Μελετών ΟΑΚ ΑΕ</small> <b>Εμμ. Πεντρουδάκης Θεοδ. Βουφροδάκης Στυλ. Λαμπρινός</b>	
ΕΛΕΓΧΘΗΚΕ	<small>Ο Διευθυντής Διαχείρισης Στελεχωτικών &amp; Υφιστάμενων Έργων</small> <b>ΕΥΑΓ. ΜΑΜΑΓΚΑΚΗΣ</b>	
ΘΕΩΡΗΘΗΚΕ	<small>Ο Διευθυντής Υφιστάμενων Έργων</small> <b>ΜΑΡΚΟΣ ΠΑΤΡΕΛΑΚΗΣ</b>	
<small>Το παρόν συντάχθηκε από τη Διεύθυνση Υφιστάμενων Έργων του ΟΑΚ ΑΕ</small>		
ΟΝΟΜΑΤΕΠΩΝΥΜΟ	ΗΜΕΡΙΑ	ΥΠΟΓΡΑΦΗ
10/2/2018	10/2/2018	10/2/2018
10/2/2018	10/2/2018	10/2/2018

Τίτλος Σχεδίου	DR-06-MH-01
Κλίμακα	1:100
Χρόνος Συντάξης	ΟΚΤΩΒΡΙΟΣ 2018