


ΥΠΟΜΗΝΙΑ ΣΥΜΒΟΛΩΝ	
	ΓΕΙΩΤΗΣ
	ΔΙΑΚΟΠΤΗΣ ΦΟΡΤΙΟΥ
	ΔΙΑΚΟΠΤΗΣ ΙΣΧΥΟΣ
	ΗΛΕΚΤΡΟΝΙΚΟΣ ΔΕΥΤΕΡΟΓΕΝΟΥΣ ΠΡΟΣΤΑΣΙΑΣ ΜΕ ΜΕΤΑΣΧΗΜΑΤΙΣΤΕΣ ΕΠΙΤΑΣΗΣ (VIP 200)
	ΑΠΟΣΥΕΥΚΤΗΣ
	ΜΗΧΑΝΙΚΗ ΜΑΝΔΑΛΩΣΗ
	ΧΡΗΜΤΙΚΟΣ ΚΑΤΑΜΕΡΙΣΤΗΣ ΤΑΣΗΣ
	ΗΛΕΚΤΡΟΝΟΜΟΣ ΒΥΧΟΚΛΙΤΣ
	ΑΛΕΞΕΚΕΡΑΥΝΟ

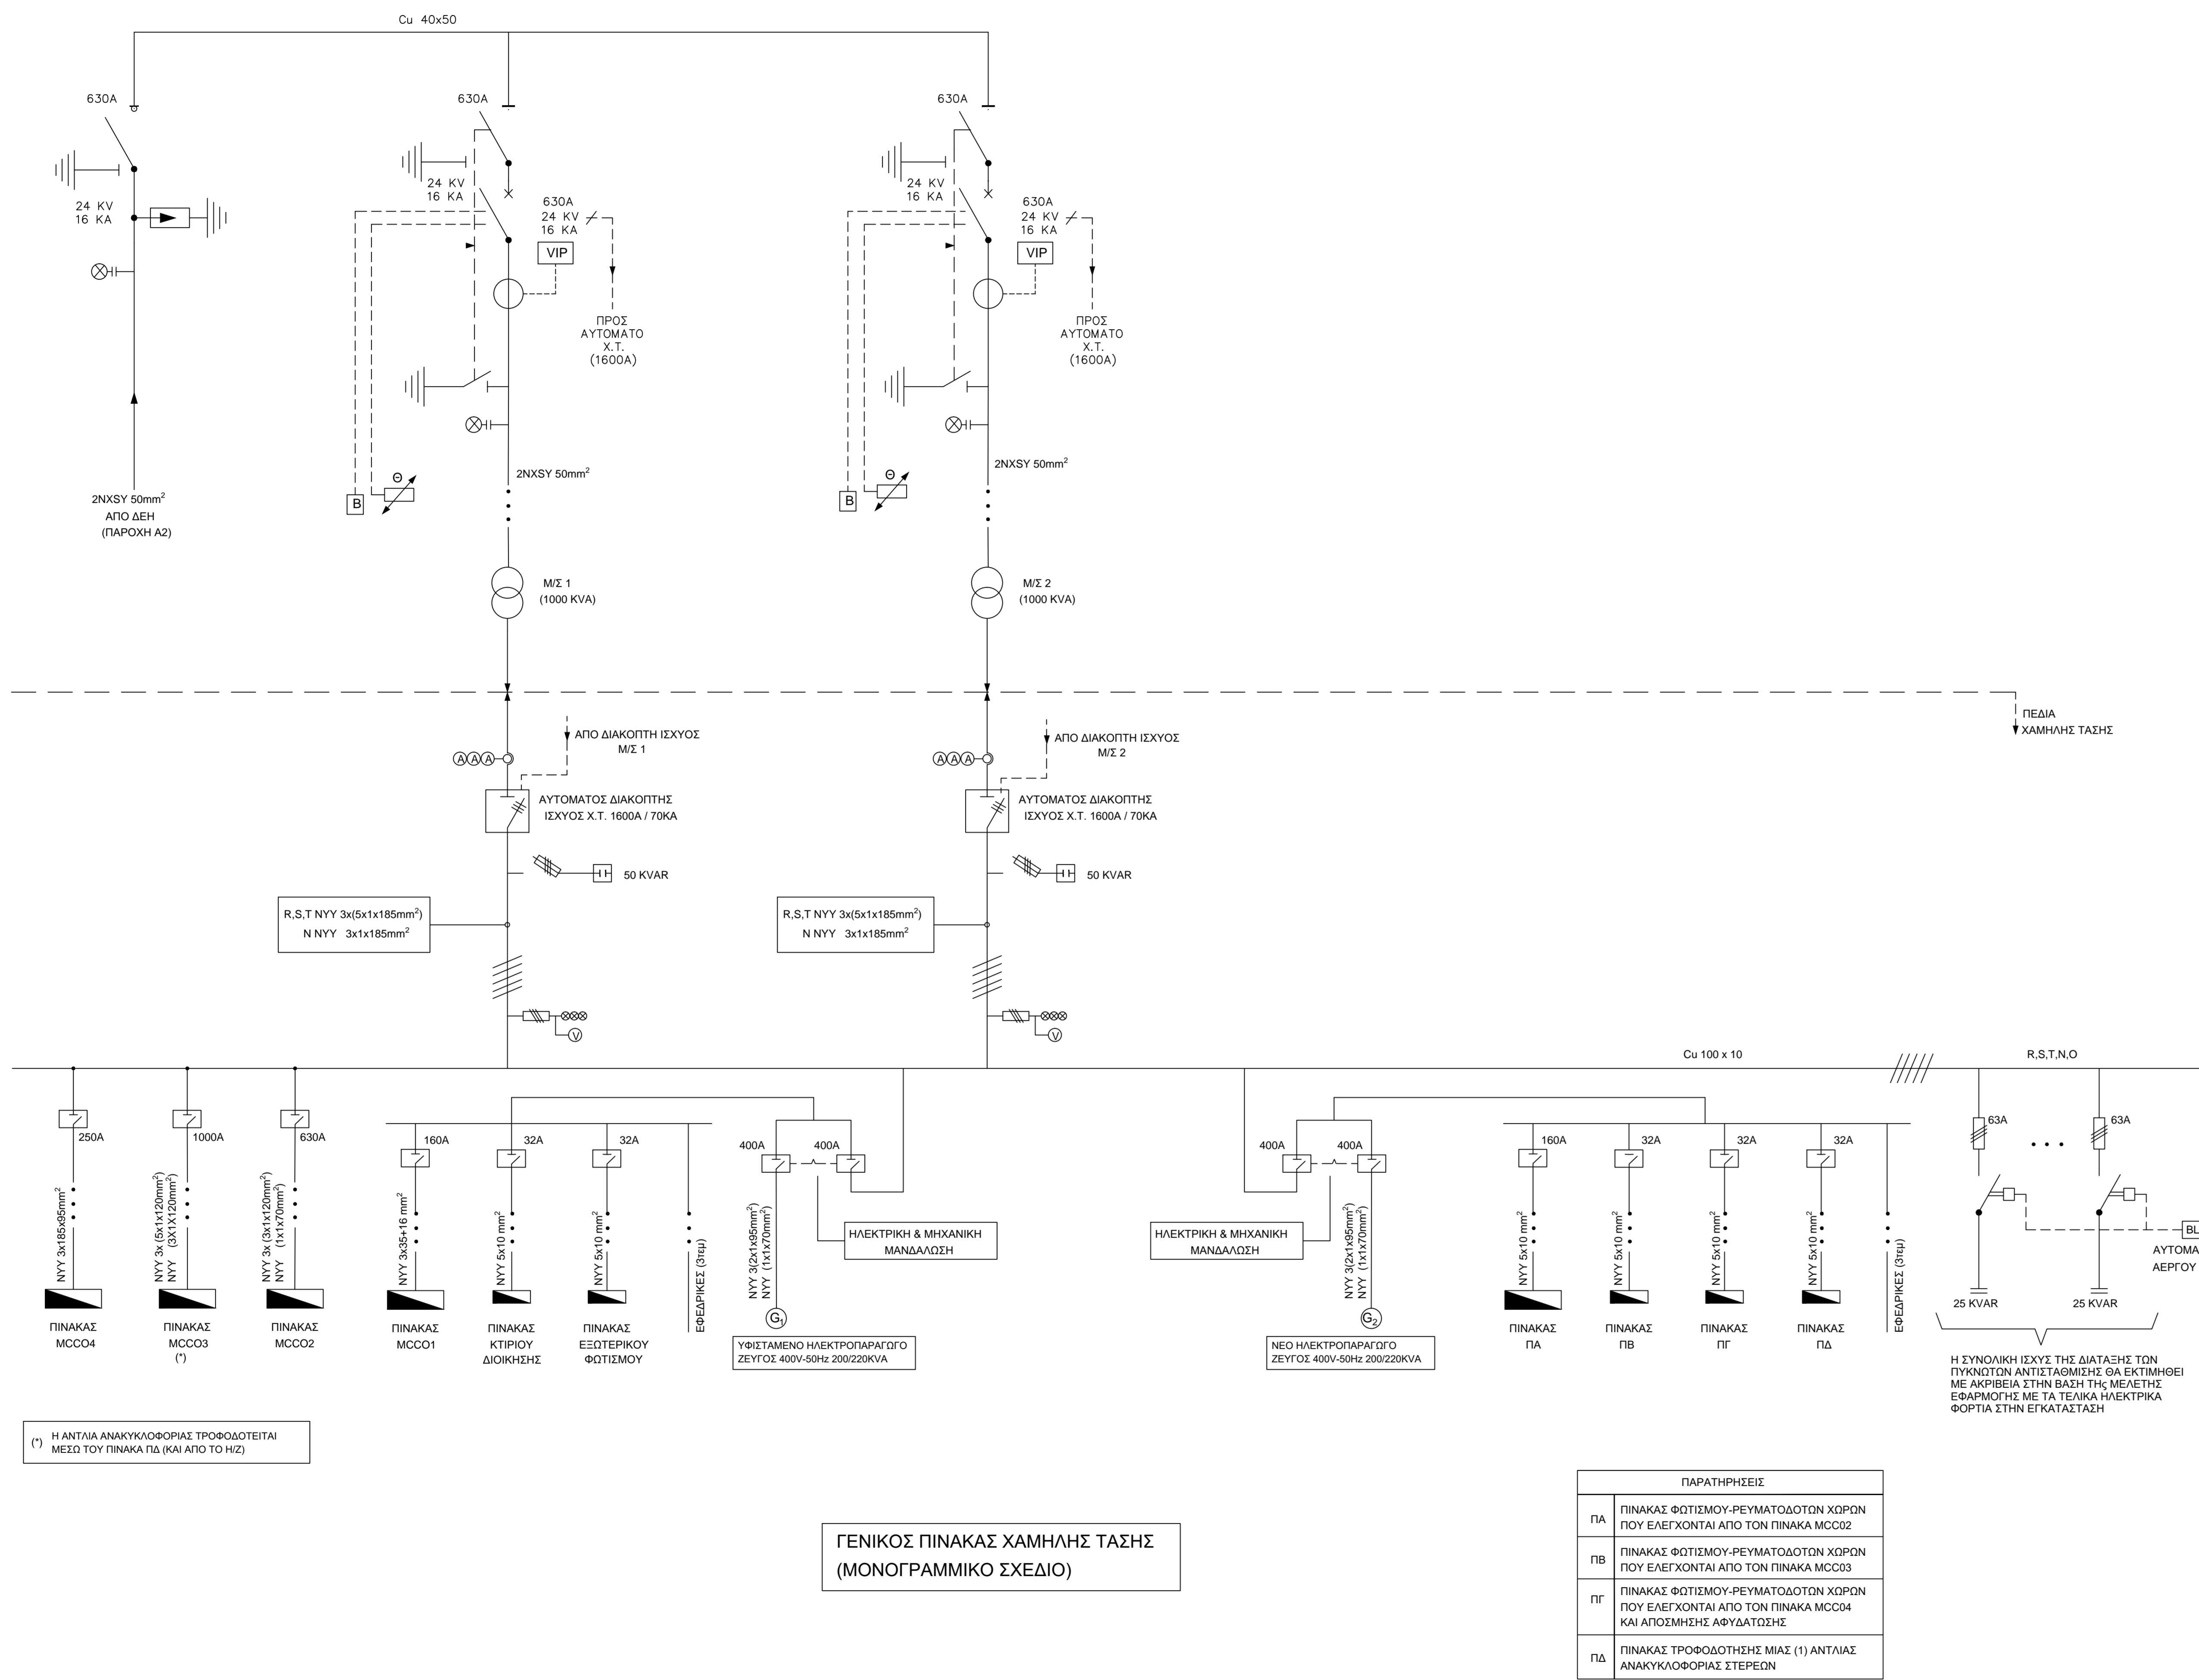

ΓΕΝΙΚΟΣ ΠΙΝΑΚΑΣ ΧΑΜΗΛΗΣ ΤΑΣΗΣ (ΜΟΝΟΓΡΑΜΜΙΚΟ ΣΧΕΔΙΟ)

ΠΑΡΑΤΗΡΗΣΕΙΣ	
ΠΑ	ΠΙΝΑΚΑΣ ΦΩΤΙΣΜΟΥ-ΡΕΥΜΑΤΟΔΟΤΩΝ ΧΩΡΩΝ ΠΟΥ ΕΛΕΓΧΟΝΤΑΙ ΑΠΟ ΤΟΝ ΠΙΝΑΚΑ MCCO2
ΠΒ	ΠΙΝΑΚΑΣ ΦΩΤΙΣΜΟΥ-ΡΕΥΜΑΤΟΔΟΤΩΝ ΧΩΡΩΝ ΠΟΥ ΕΛΕΓΧΟΝΤΑΙ ΑΠΟ ΤΟΝ ΠΙΝΑΚΑ MCCO3
ΠΓ	ΠΙΝΑΚΑΣ ΦΩΤΙΣΜΟΥ-ΡΕΥΜΑΤΟΔΟΤΩΝ ΧΩΡΩΝ ΠΟΥ ΕΛΕΓΧΟΝΤΑΙ ΑΠΟ ΤΟΝ ΠΙΝΑΚΑ MCCO4 ΚΑΙ ΑΠΟΣΥΜΗΧΗΣ ΑΦΥΔΑΤΩΣΗΣ
ΠΔ	ΠΙΝΑΚΑΣ ΤΡΟΦΟΔΟΤΗΣΗΣ ΜΙΑΣ (1) ΑΝΤΛΙΑΣ ΑΝΑΚΥΚΛΟΦΟΡΙΑΣ ΣΤΕΡΕΩΝ

ΣΗΜΕΙΩΣΗ:  
ΤΟ ΣΧΕΔΙΟ ΘΑ ΣΥΜΠΛΗΡΩΘΕΙ ΜΕ ΤΗΝ ΤΡΟΦΟΔΟΣΙΑ ΤΟΥ ΕΞΟΠΛΙΣΜΟΥ ΥΠΕΡΔΙΗΘΗΣΗΣ ΠΟΥ ΘΑ ΕΠΙΛΕΓΕΙ

ΦΟΡΕΑΣ

ΟΡΓΑΝΙΣΜΟΣ  
ΑΝΑΠΤΥΞΗΣ ΚΡΗΤΗΣ Α.Ε.

Οδός Βασιλίσσας Χανίων, τηλ. 28210 29200

---

ΕΡΓΟ

**ΑΝΑΒΑΘΜΙΣΗ ΤΗΣ ΕΓΚΑΤΑΣΤΑΣΗΣ ΕΠΕΞΕΡΓΑΣΙΑΣ ΛΥΜΑΤΩΝ ΤΗΣ Δ.Ε.Υ.Α. ΒΟΡΕΙΟΥ ΛΕΩΝΑ ΧΑΝΙΩΝ ΓΙΑ ΤΗΝ ΑΝΑΚΤΗΣΗ ΕΠΕΞΕΡΓΑΣΜΕΝΩΝ ΛΥΜΑΤΩΝ ΓΙΑ ΑΡΔΕΥΣΗ**

---

ΘΕΣΗ ΕΡΓΟΥ: **ΓΕΡΑΝΙ ΔΗΜΟΥ ΠΛΑΤΑΝΙΑ** ΘΕΣΗ ΕΡΓΟΥ:

---

ΣΥΝΤΑΧΗ ΜΕΛΕΤΗΣ: ΔΙΝΗ ΥΔΡΑΥΛΙΚΩΝ ΕΡΓΩΝ Ο.Α.Κ. Α.Ε. με την συνδρομή των συνεργατών: ΥΔΡΑΥΛΙΚΗ ΣΥΜΒΟΥΛΟΙ ΜΗΧΑΝΙΚΟΙ Ε.Π.Ε. Φιλιππούλες 21, 16121 Κασοράκι Τηλ.: 201 7518560 ΚΟΙΝΩΣ ΣΑΝΔΟΥΠΟΥΛΟΣ Δρ. Πολύκλος Μηχανικός kpolos@koi.com.gr Τηλ.: 210 7250 135, 6955 698469	ΣΥΝΤΑΧΗΚΗΣ: ΜΑΜΑΓΚΑΚΗΣ ΒΑΓΓΕΛΗΣ ΠΕΝΤΕΡΟΥΔΑΚΗΣ ΜΑΝΔΙΑΣ ΠΑΡΑΣΚΑΚΗ ΑΡΓΥΡΑ
	ΠΟΛΙΤΙΚΟΣ ΜΗΧΑΝΙΚΟΣ ΗΛΕΚΤΡΟΛΟΓΟΣ ΜΗΧΑΝΙΚΟΣ ΧΗΜΙΚΟΣ ΜΗΧΑΝΙΚΟΣ

---

ΕΛΕΞΘΗΚΕ ΚΑΙ ΘΕΩΡΗΘΗΚΕ:  
Ο ΔΙΝΗΣ ΥΔΡΑΥΛΙΚΩΝ ΕΡΓΩΝ Ο.Α.Κ. Α.Ε.

---

ΠΑΤΡΕΑΚΗΣ ΜΑΡΚΟΣ  
ΠΟΛΙΤΙΚΟΣ ΜΗΧΑΝΙΚΟΣ

---

ΤΙΤΛΟΣ ΣΧΕΔΙΟΥ

**ΔΙΑΝΟΜΗ ΙΣΧΥΟΣ**

---

ΣΤΑΔΙΟ ΜΕΛΕΤΗΣ	ΟΡΙΣΤΙΚΗ ΜΕΛΕΤΗ	ΚΛΙΜΑΚΑ
ΚΩΔΙΚΟΣ ΣΧΕΔΙΟΥ	ΔΕΥΑΒΑ-DR-00-EL-01	ΑΝΑΘΕΩΡΗΣΗ

---

ΗΜΕΡΟΜΗΝΙΑ: ΣΕΠΤΕΜΒΡΙΟΣ 2019

ΣΦΡΑΓΙΔΑ - ΥΠΟΓΡΑΦΗ