




ΚΑΤΩΨΗ

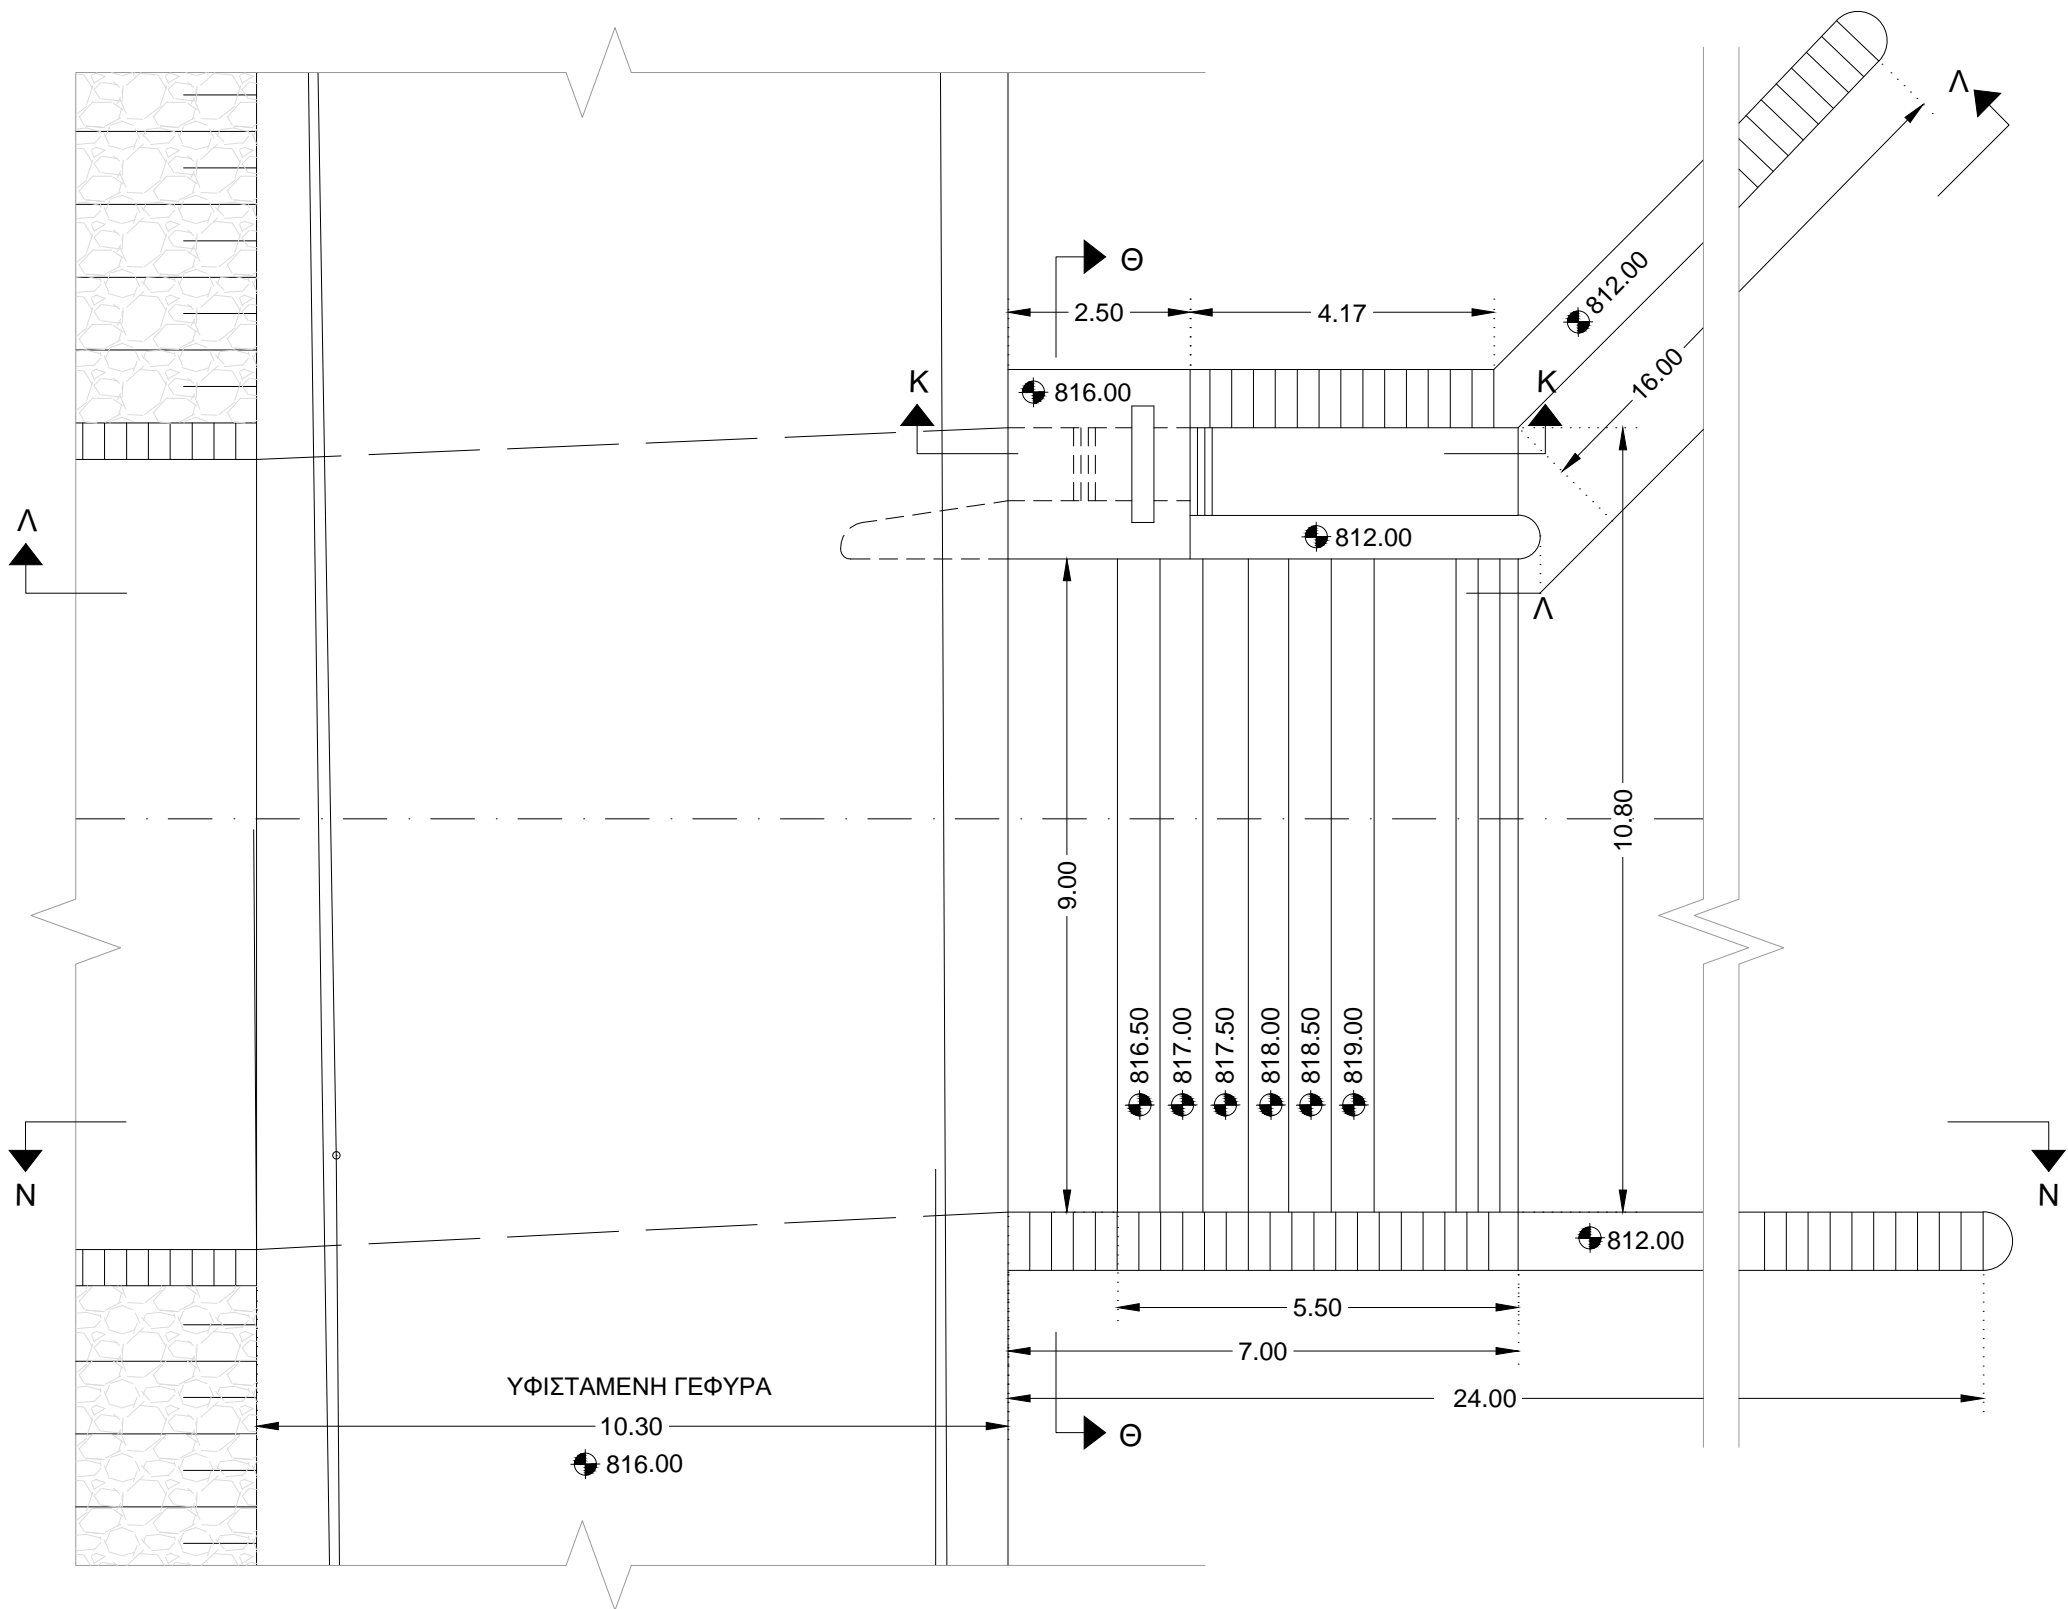


ΤΟΜΗ Κ

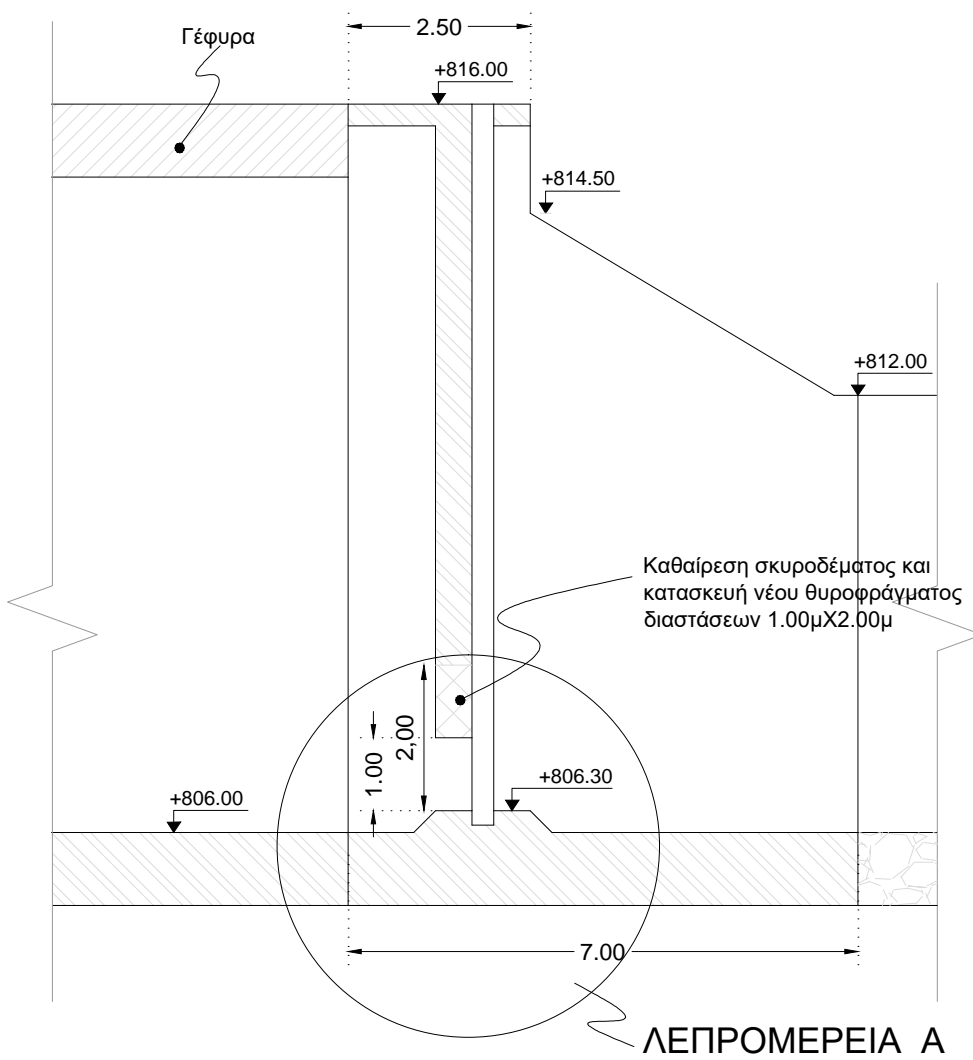


ΛΕΠΤΟΜΕΡΕΙΑ Α  
ΚΛ 1:25

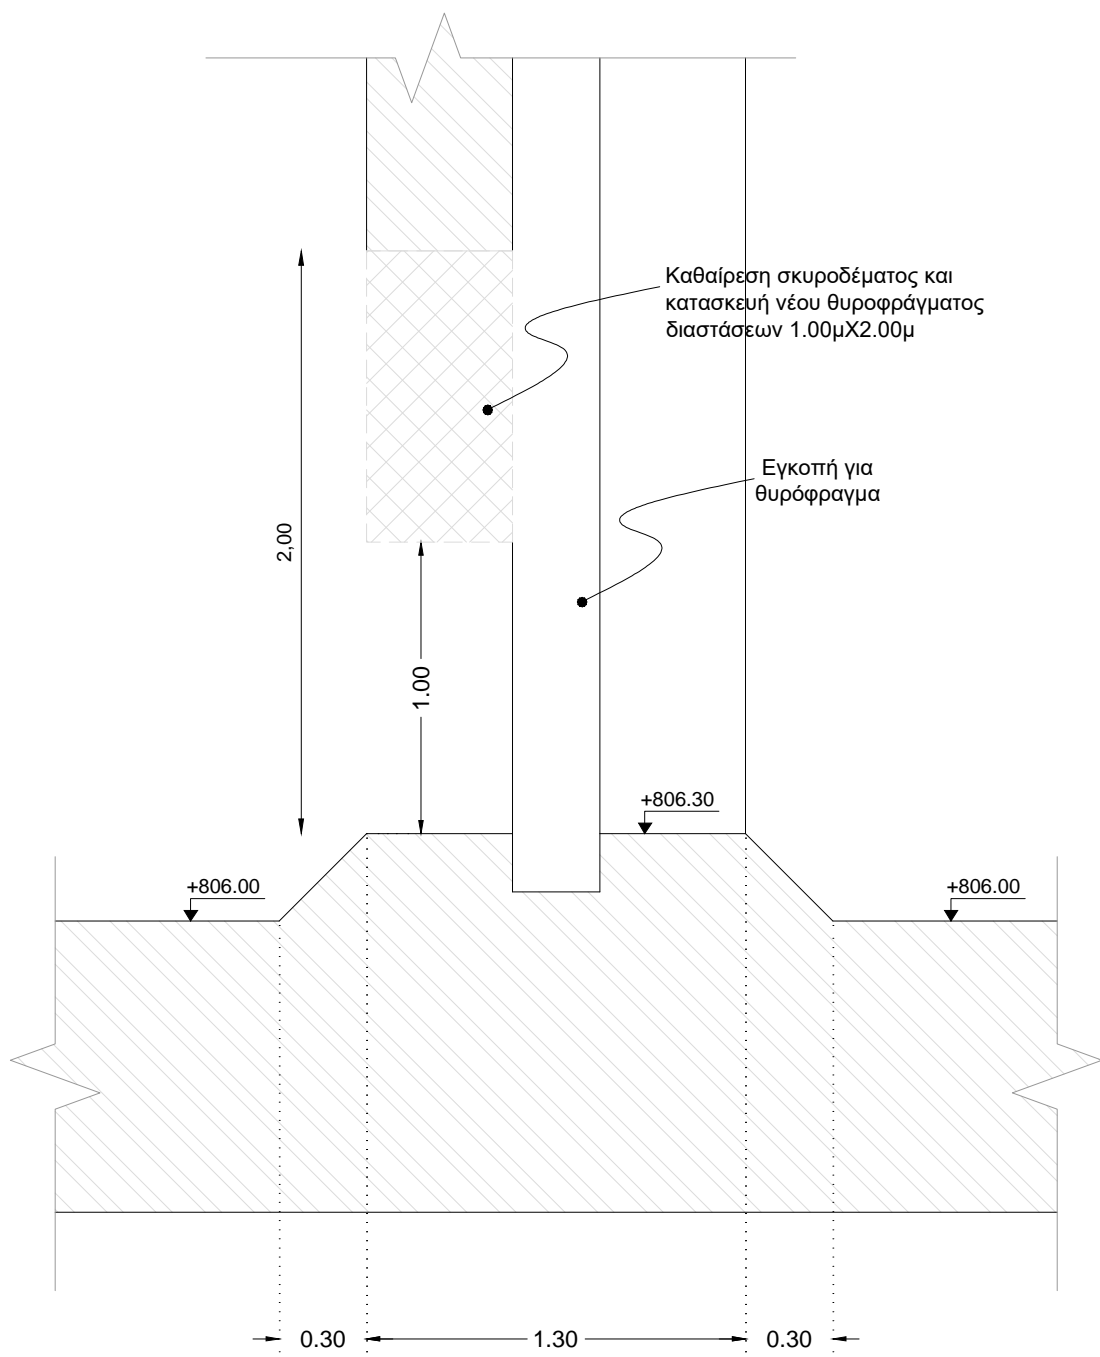

ΤΟΜΗ Θ-Θ

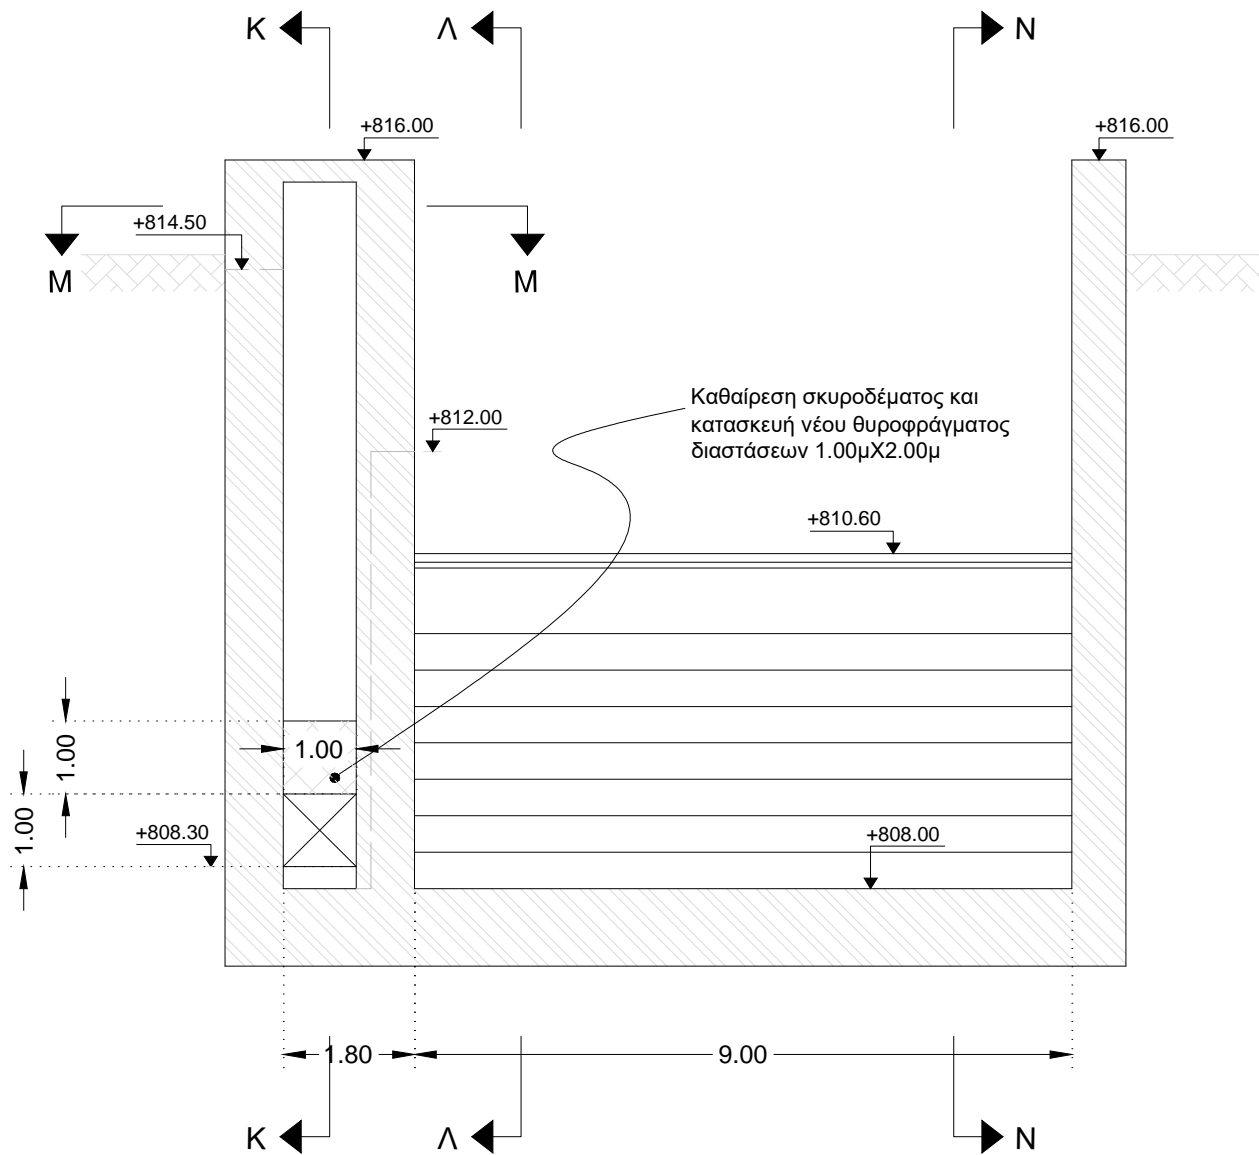

ΤΟΜΗ Λ

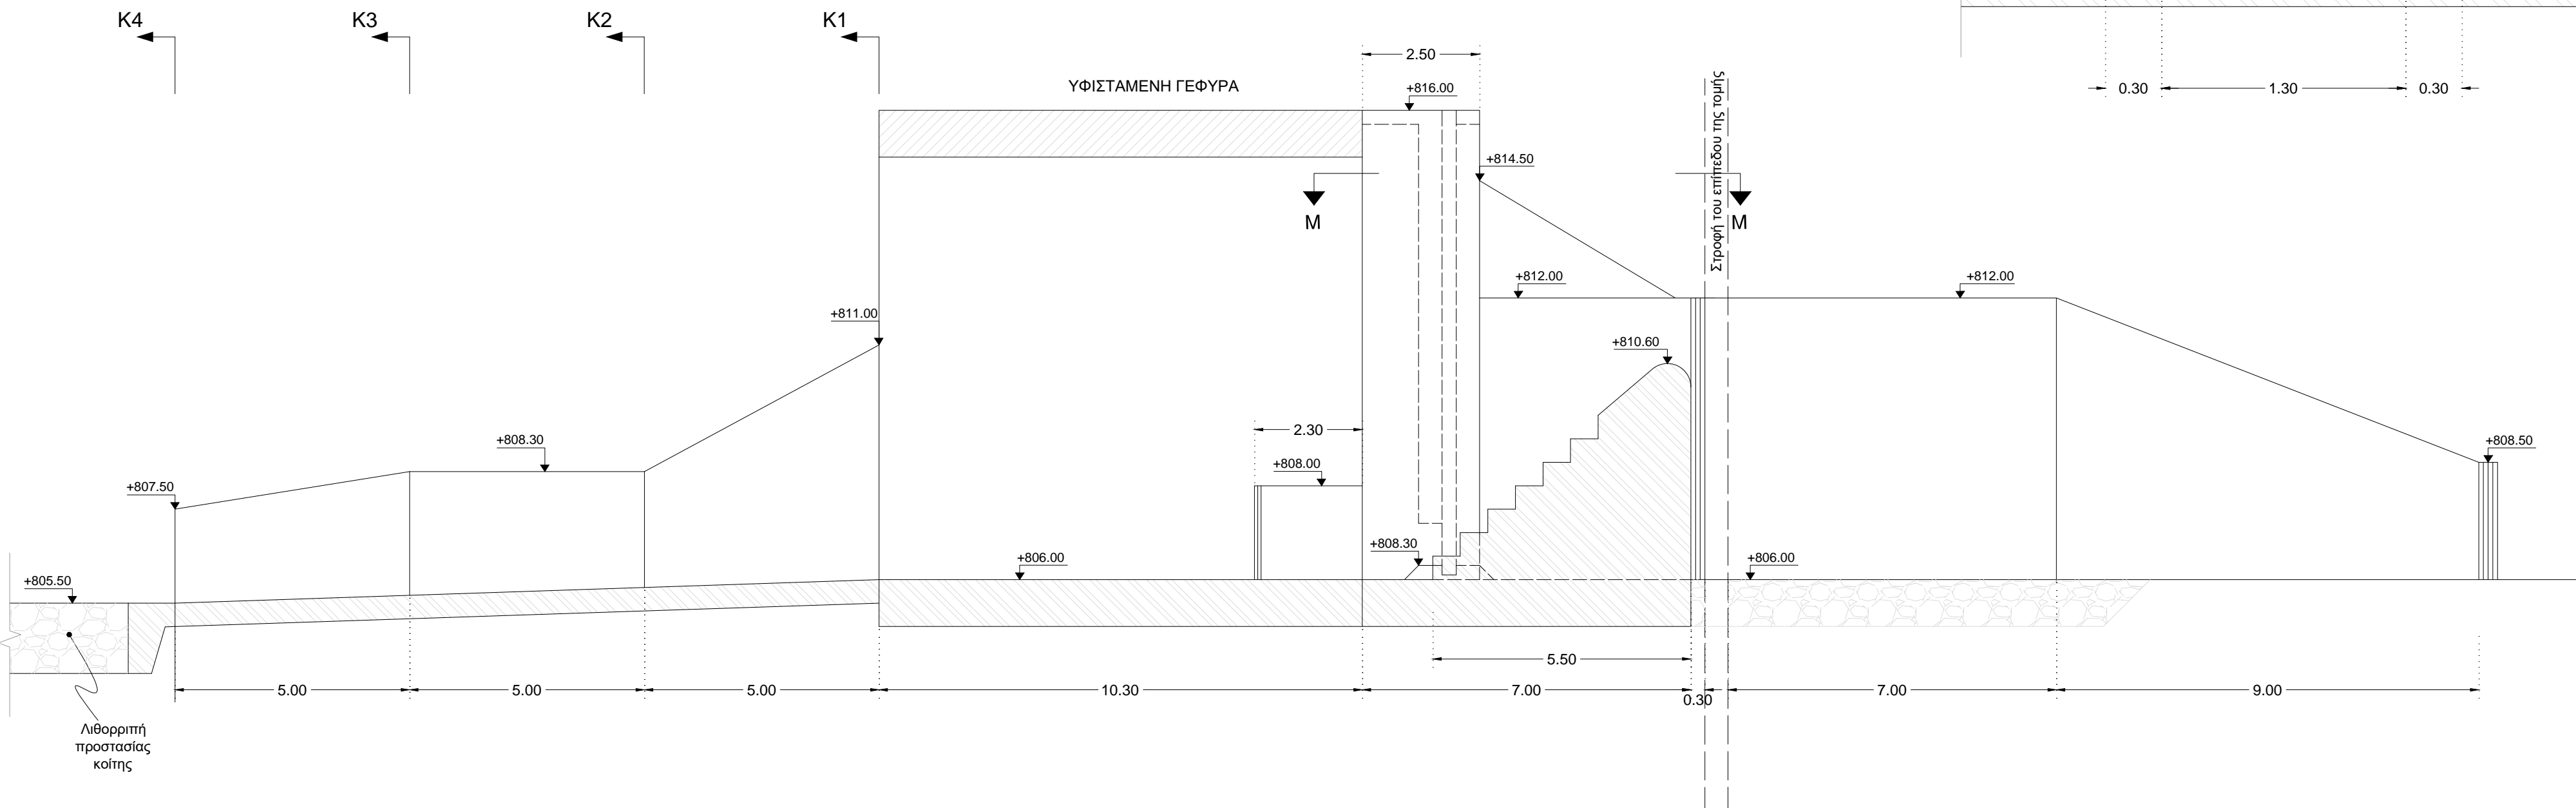

ΕΛΛΗΝΙΚΗ ΔΗΜΟΚΡΑΤΙΑ



ΕΡΓΟ : ΥΔΡΕΥΣΗ ΗΡΑΚΛΕΙΟΥ ΚΑΙ ΑΓΙΟΥ ΝΙΚΟΛΑΟΥ ΑΠΟ ΤΟ  
ΦΡΑΓΜΑ ΑΠΟΣΕΛΕΜΗ - ΕΡΓΑΣΙΕΣ ΓΙΑ ΤΗΝ ΠΛΗΡΗ ΚΑΙ ΑΣΦΑΛΗ  
ΛΕΙΤΟΥΡΓΙΑ ΤΟΥ ΦΡΑΓΜΑΤΟΣ ΑΠΟΣΕΛΕΜΗ Β ΦΑΣΗ

ΑΡΙΘΜΟΣ ΣΧΕΔΙΟΥ	ΘΕΜΑ ΣΧΕΔΙΟΥ	ΚΛΙΜΑΚΑ 1:100
Σ.2	Έργο απομόνωσης καταβοθρών, θέση νέου θυροφράγματος διαστάσεων 1.00m x 2.00m	

ΕΚΠΟΝΗΣΗ ΟΡΙΣΤΙΚΗΣ ΜΕΛΕΤΗΣ

	ΟΝΟΜΑ	ΥΠΟΓΡΑΦΗ	ΗΜΕΡΟΜΗΝΙΑ
Ο ΜΕΛΕΤΗΤΗΣ	ΤΜΗΜΑ ΜΕΛΕΤΩΝ ΟΑΚ ΑΕ		ΙΟΥΝΙΟΣ 2020
Ελέγχθηκε	ΜΑΜΑΓΚΑΚΗΣ ΕΥΑΓΓΕΛΟΣ ΠΟΛΙΤΙΚΟΣ ΜΗΧΑΝΙΚΟΣ		
Θεωρήθηκε: Ο Διευθυντής της Διευθύνσης Υδραυλικών Εργων Ο.Α.Κ. Α.Ε.	ΜΑΡΚΟΣ ΠΑΤΡΕΛΑΚΗΣ ΠΟΛΙΤΙΚΟΣ ΜΗΧΑΝΙΚΟΣ		