

ΕΡΓΟΔΟΤΗΣ:

"ΑΝΑΠΛΑΣΗ ΟΙΚΙΣΜΟΥ ΑΝΩΓΕΙΩΝ -  
ΥΠΟΕΡΓΟ 2: ΑΝΑΠΛΑΣΗ ΣΥΝΕΚΤΙΚΟΥ  
ΤΜΗΜΑΤΟΣ ΟΙΚΙΣΜΟΥ ΑΝΩΓΕΙΩΝ"

ΕΡΓΟ:

ΜΕΛΕΤΗ: ΤΜΗΜΑ ΜΕΛΕΤΩΝ Ο.Α.Κ. ΑΕ

ΣΤΑΔΙΟ: ΟΡΙΣΤΙΚΗ ΜΕΛΕΤΗ

ΘΕΜΑ:




ΛΕΠΤΟΜΕΡΙΕΣ

Α1-2-3

1 : 50

ΙΑΝΟΥΑΡΙΟΣ 2019


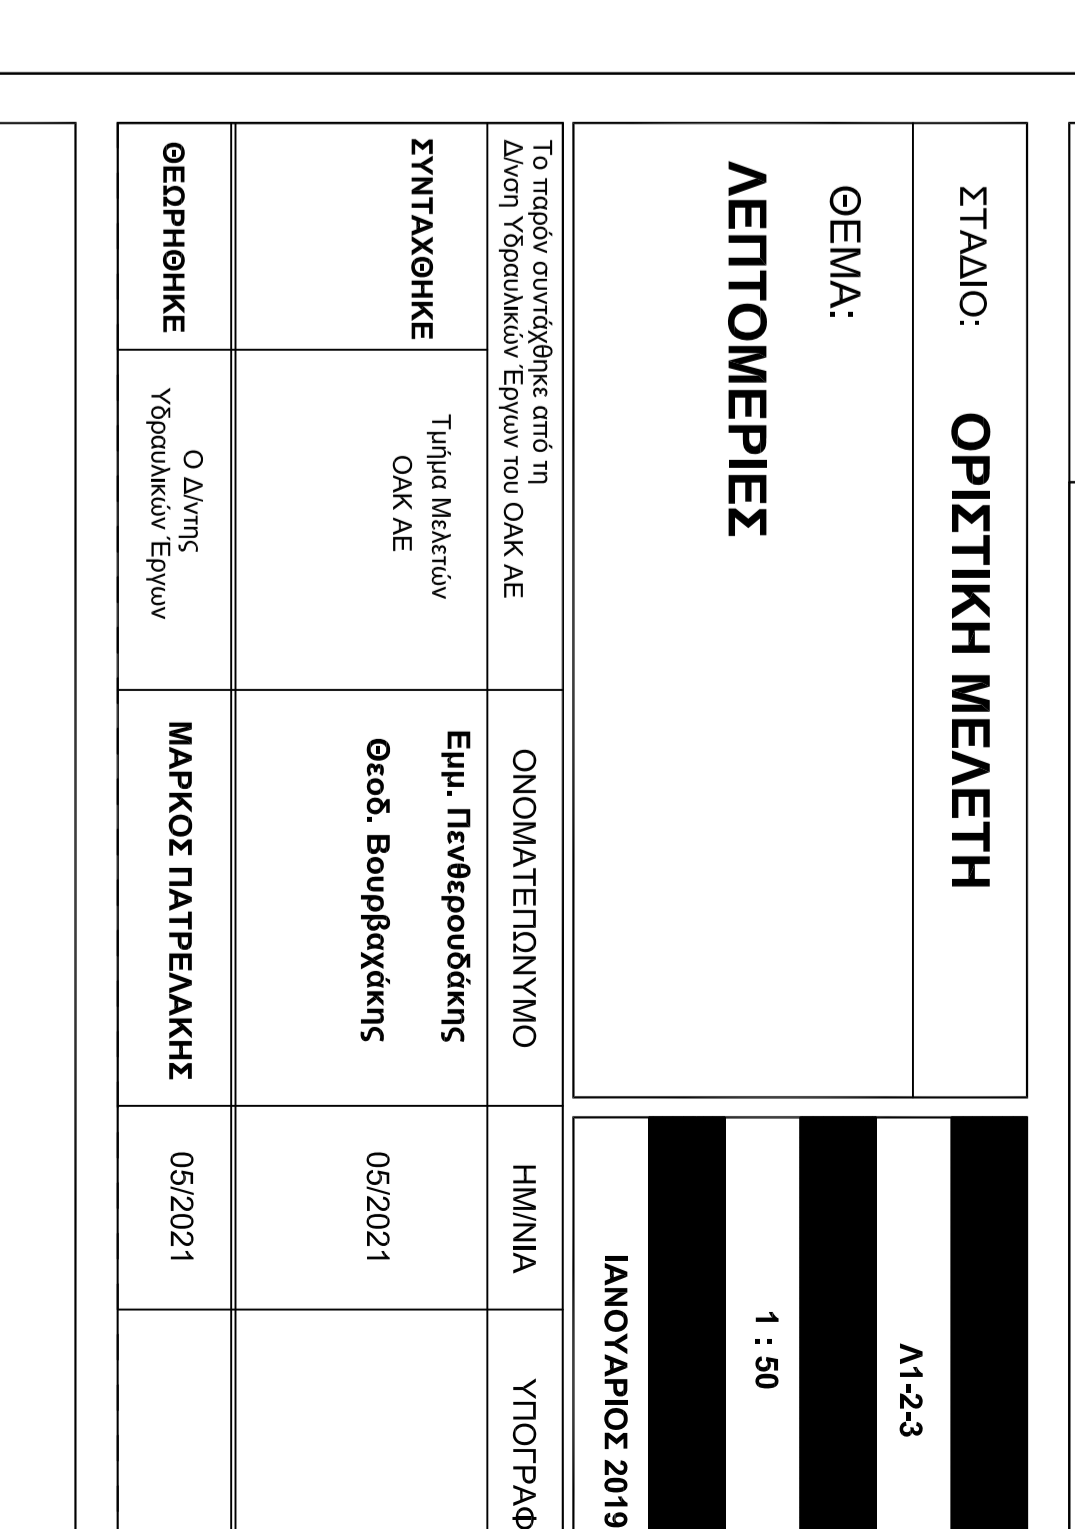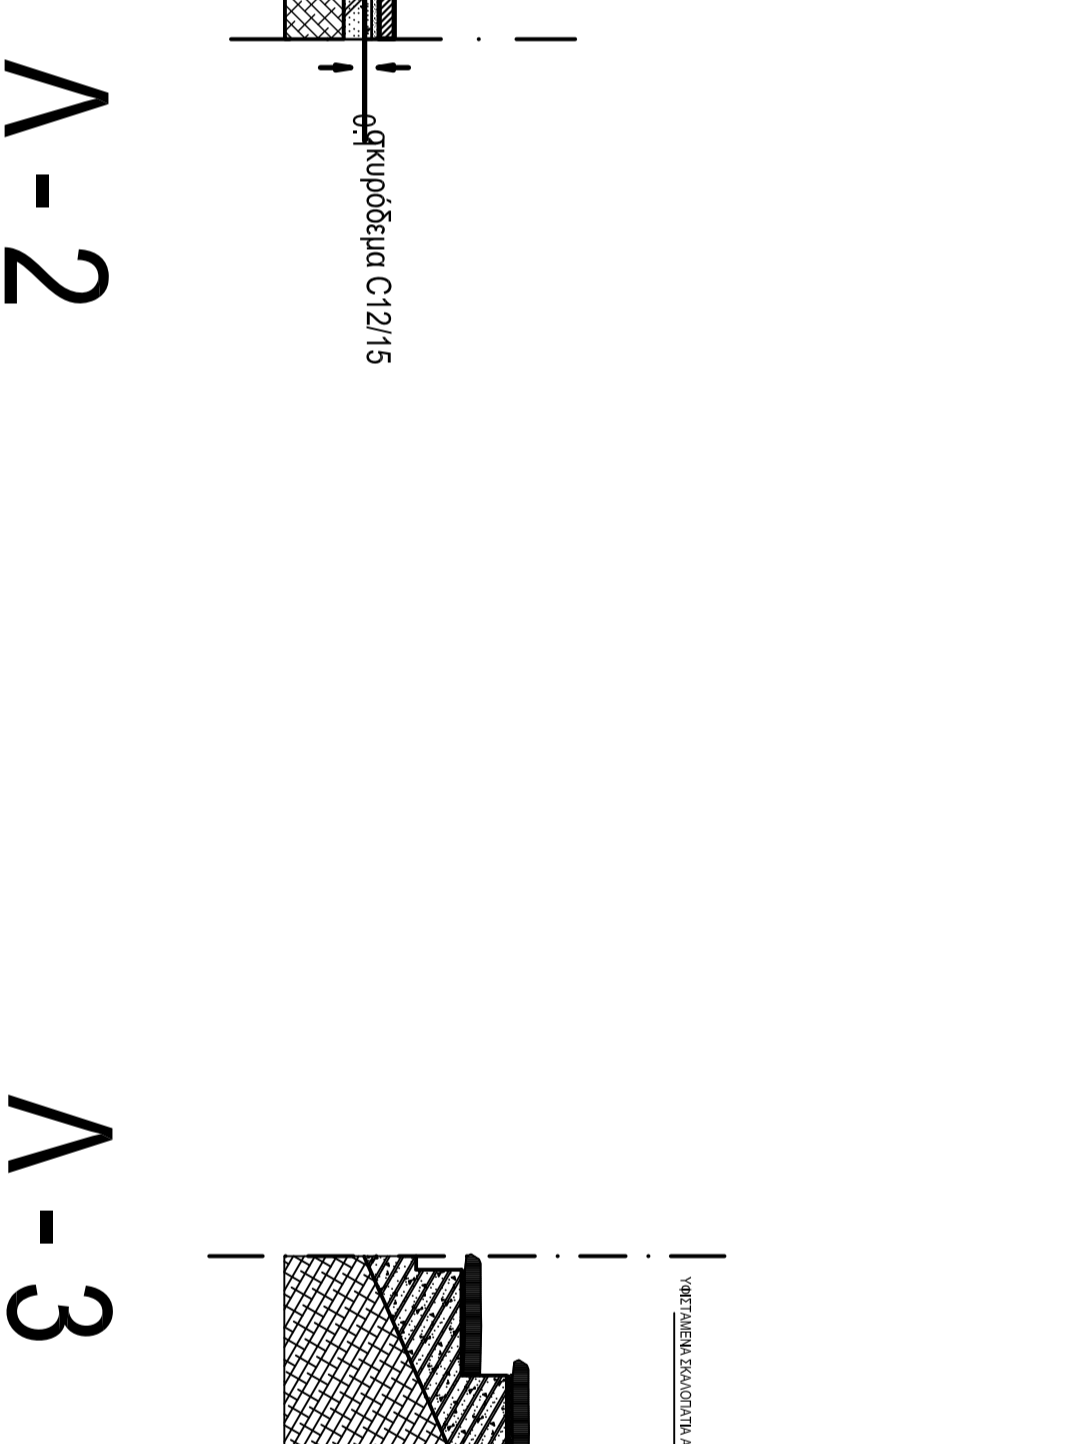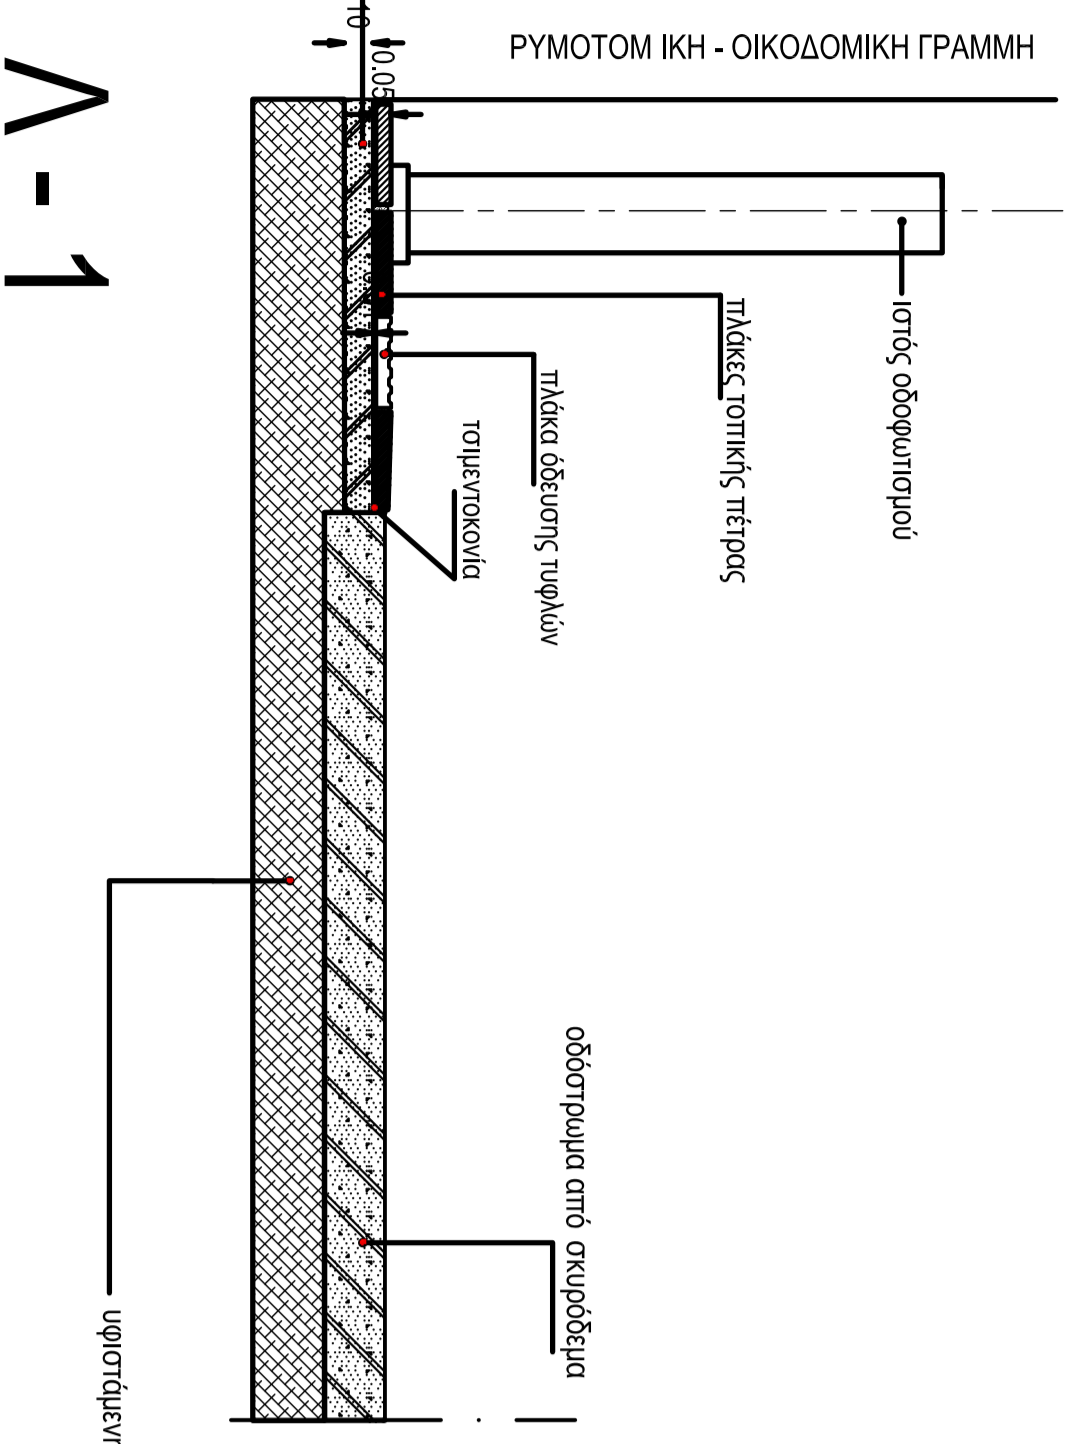

A-1

A-2

A-3