


+19.00
+18.35
+17.35


+11.50

+6.87

+2.25
0.00

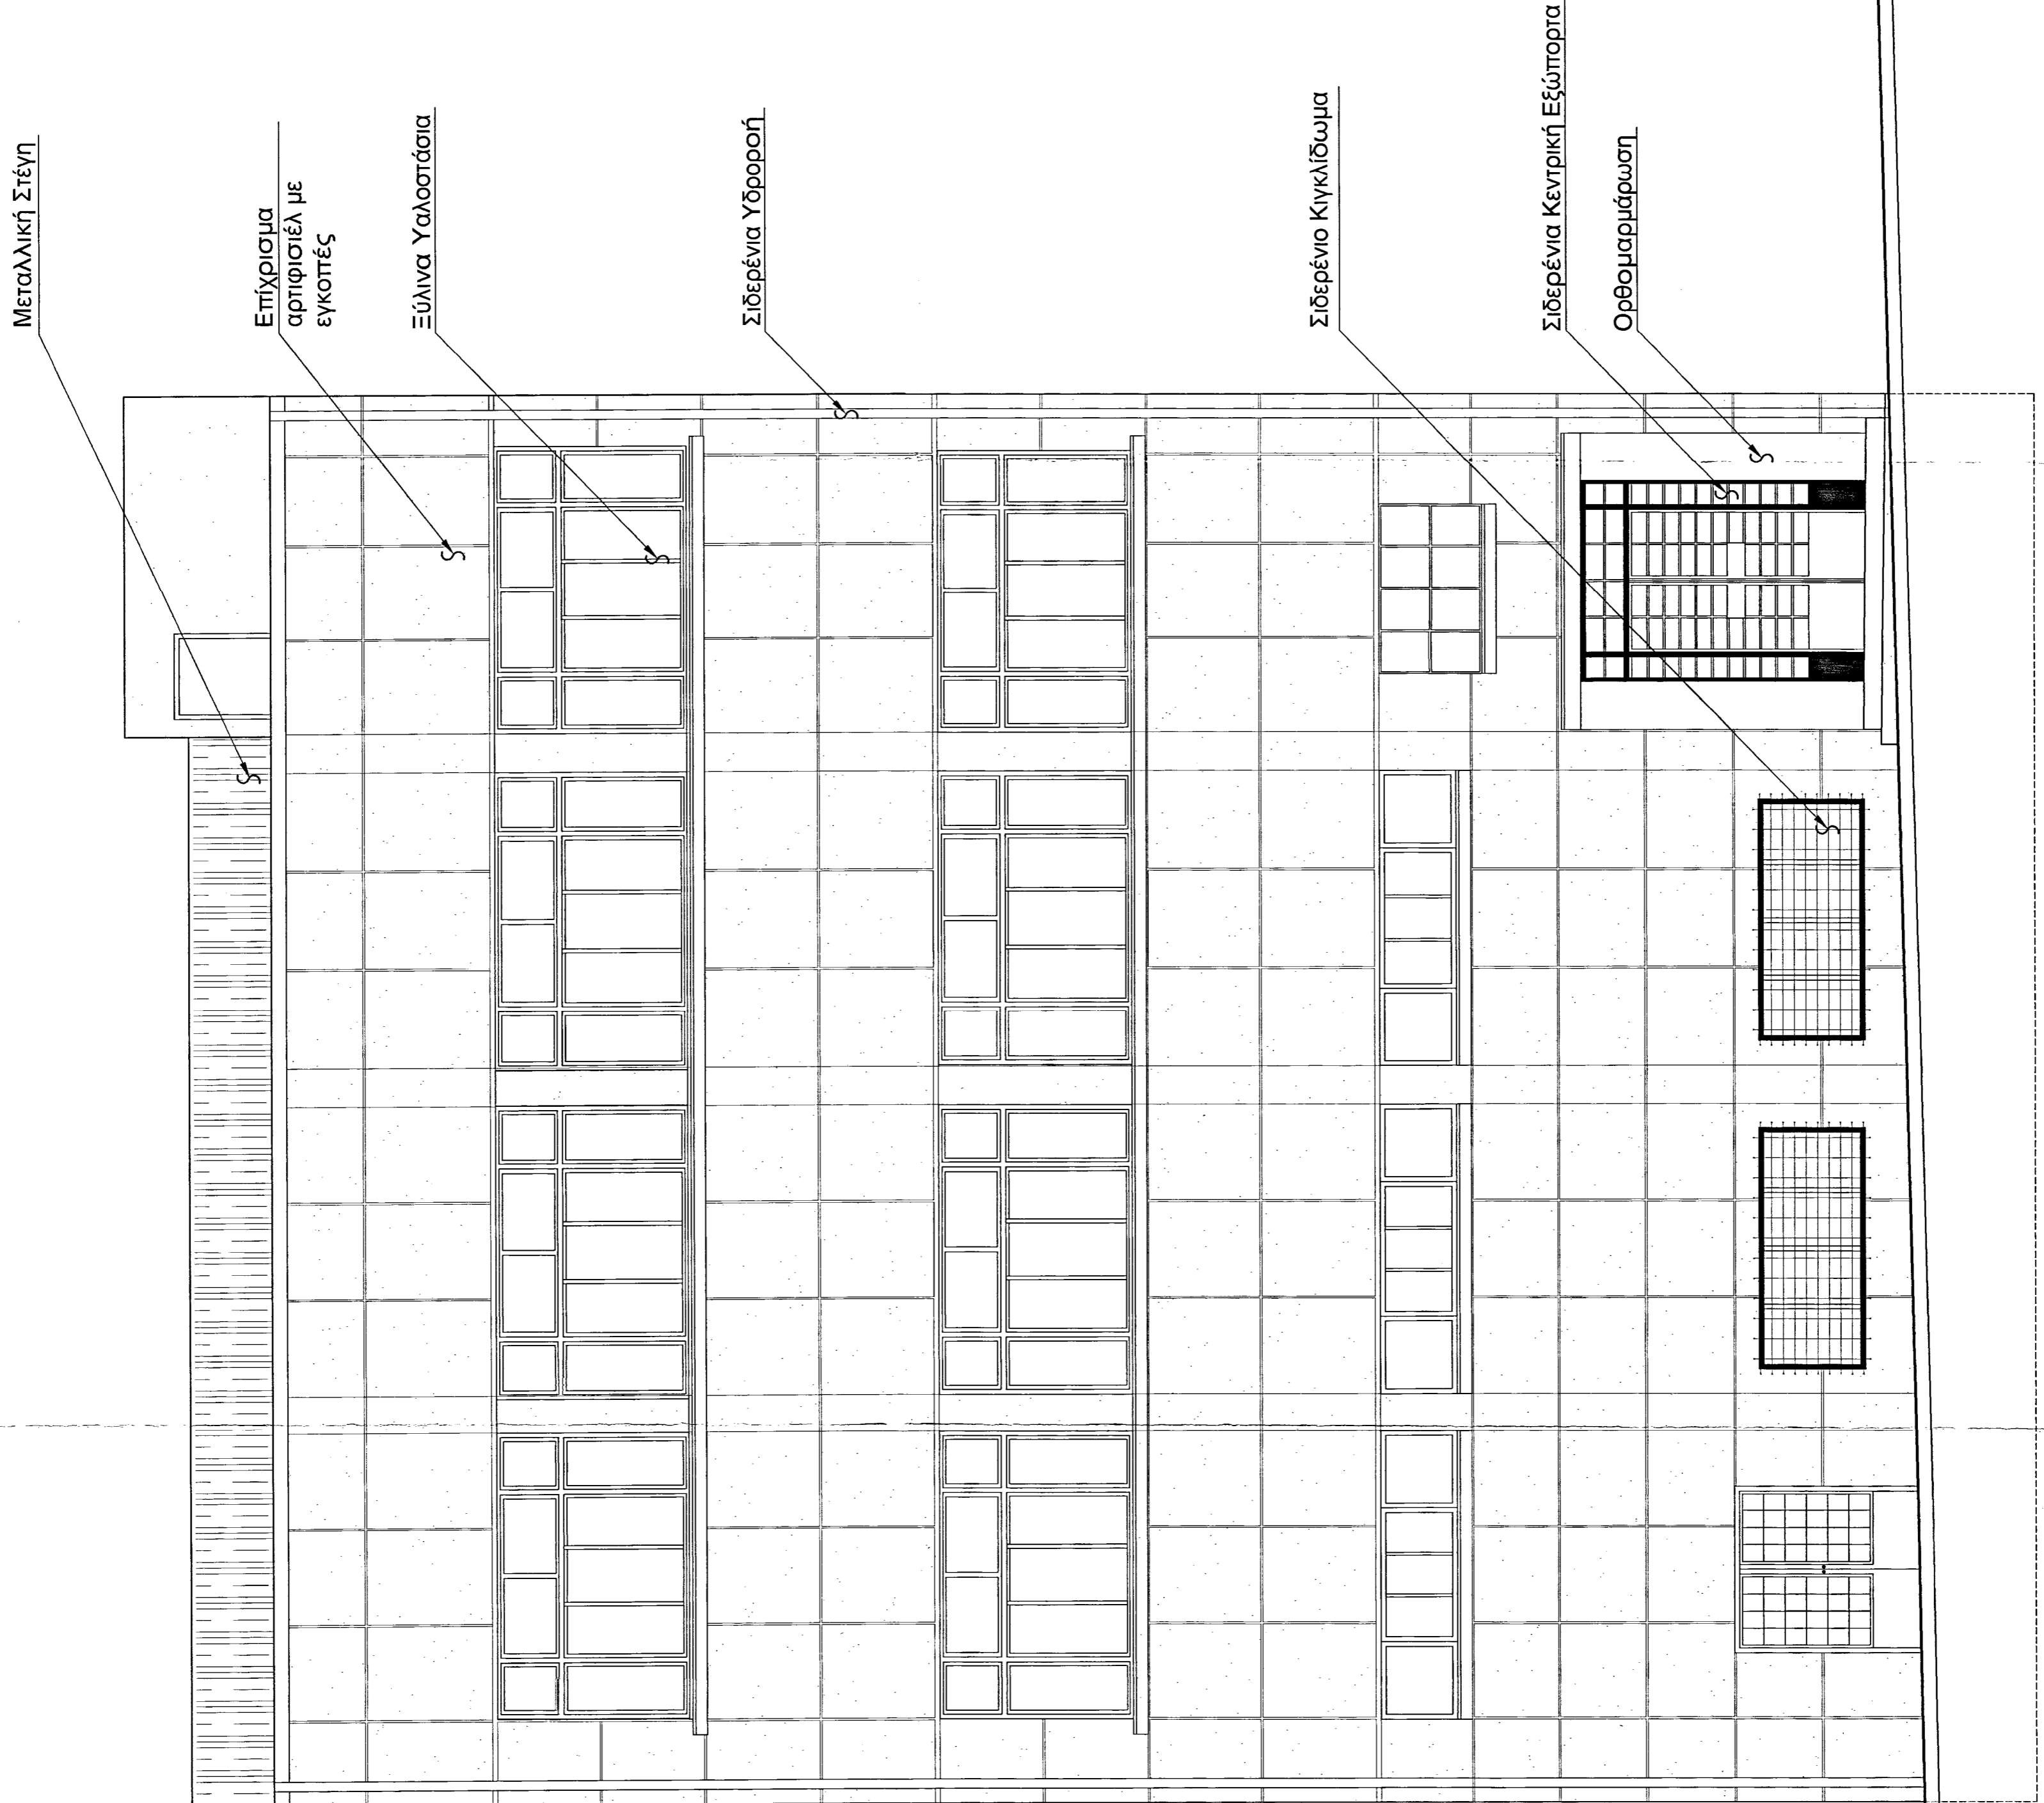

ΔΥΤΙΚΗ ΟΨΗ ΚΑΙΜ.1/50

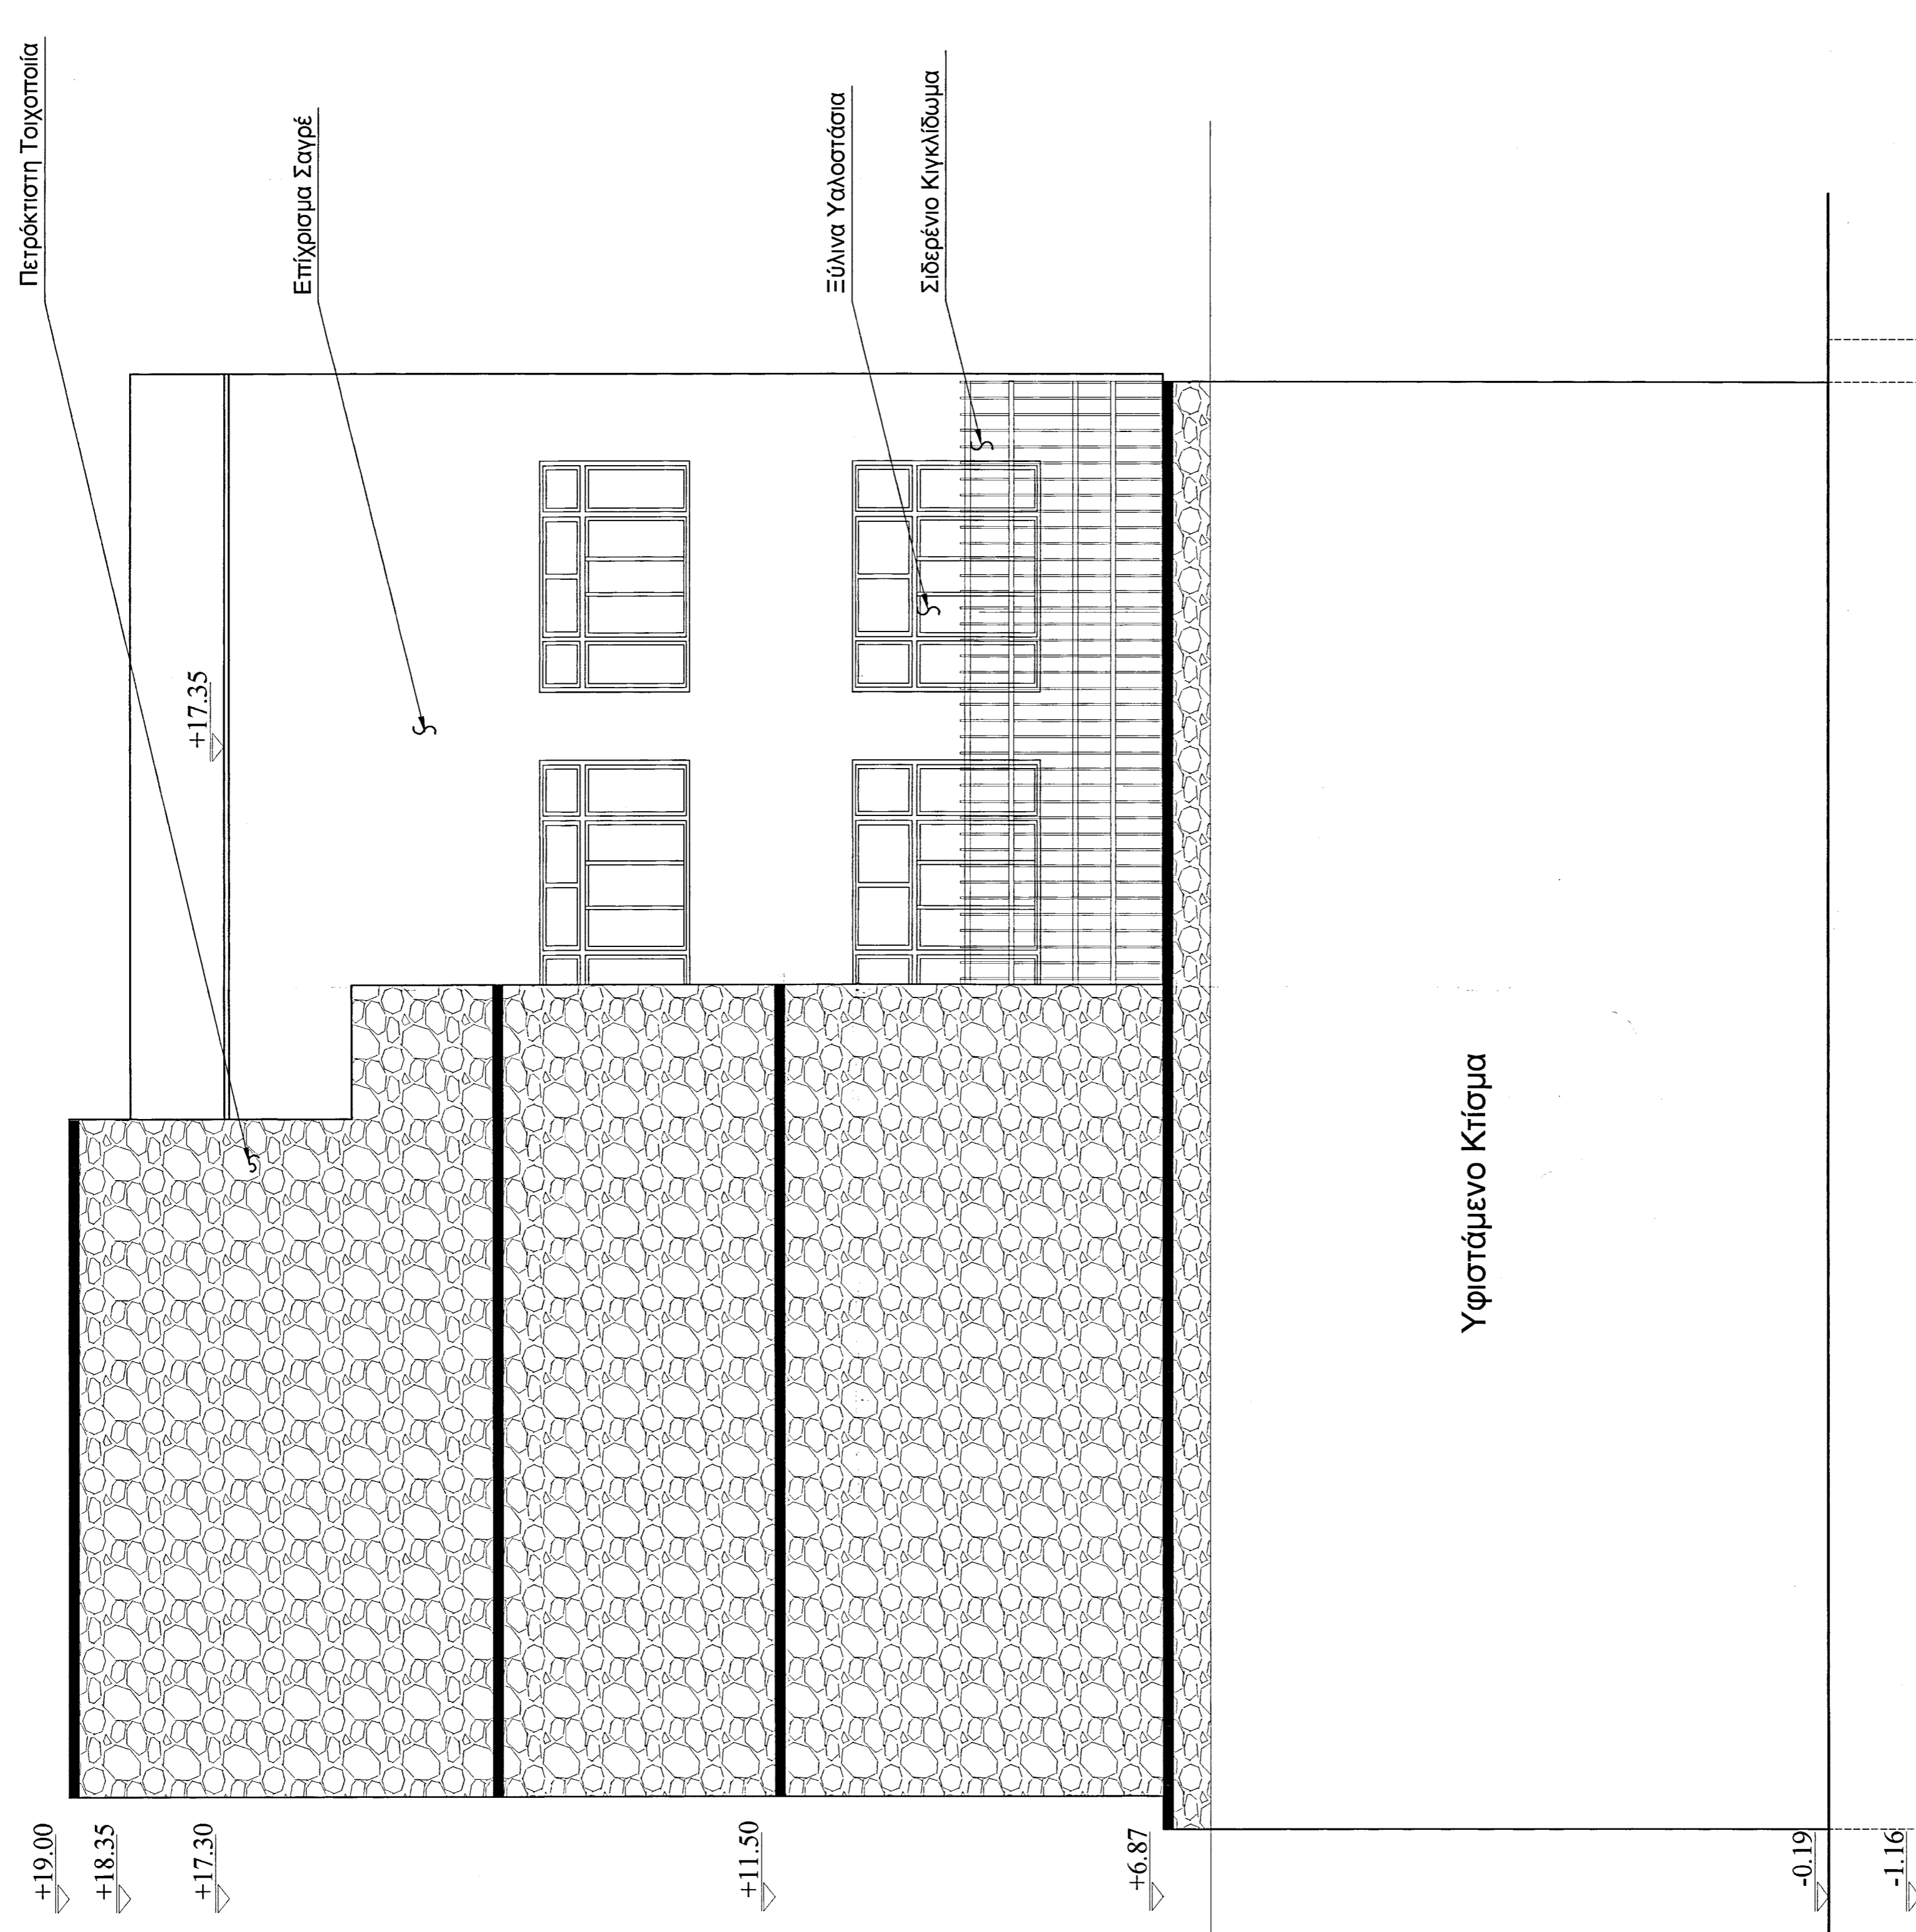

Υφιστάμενο Κτίσμα

ΑΝΑΤΟΛΙΚΗ ΟΨΗ ΚΑΙΜ.1/50

ΟΡΓΑΝΙΣΜΟΣ ΑΝΑΠΤΥΞΗΣ ΑΝΑΤΟΛΙΚΗΣ ΚΡΗΤΗΣ

ΦΟΡΕΑΣ ΜΕΛΕΤΗΣ - ΕΠΙΒΛΕΨΗΣ :
ΟΡΓΑΝΙΣΜΟΣ ΑΝΑΠΤΥΞΗΣ ΑΝΑΤΟΛΙΚΗΣ ΚΡΗΤΗΣ
ΟΑΝΑΚ

ΕΡΓΟ:
ΑΝΑΚΑΙΝΙΣΗ & ΑΛΛΑΓΗ ΧΡΗΣΗΣ ΚΤΙΡΙΟΥ Ο.Α.Ν.Α.Κ.


ΘΕΣΗ : ΑΓ. ΤΙΤΟΥ 16
ΗΡΑΚΛΕΙΟ

ΟΡΙΣΤΙΚΗ ΜΕΛΕΤΗ

ΑΠΟΤΥΠΩΣΗ
ΑΡΧΙΤΕΚΤΟΝΙΚΗ ΜΕΛΕΤΗ

ΘΕΜΑ ΣΧΕΔΙΟΥ:
ΟΨΕΙΣ ΚΤΙΡΙΟΥ
ΧΡΟΝΟΣ ΜΕΛΕΤΗΣ:
ΙΟΥΝΙΟΣ 2006
ΚΑΙΜΑΚΑ 1:50

ΜΕΛΕΤΗ
ΕΛΕΥΘΕΡΗ
ΘΕΡΗΘΗΚΕ

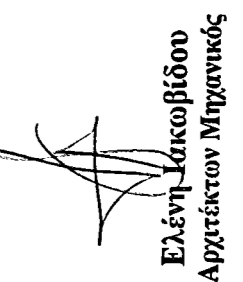

ΕΛΕΥΘΕΡΗ ΚΑΡΕΜΑΚΗ ΕΛΕΝΗ
ΠΟΛΥΤΕΧΝΙΚΟΙ ΜΕΓ. ΒΡΑΧΙΟΙ
ΗΡΑΚΛΕΙΟΥ
Αριθμός Σχεδίου: 40
Ημερομηνία: 8 ΑΥΓ. 2006
ΟΤΕΝΑΚΟΣ ΥΠΑΥΧΗΣ

ΚΑΡΕΜΑΚΗ ΕΛΕΝΗ
ΠΟΛΥΤΕΧΝΙΚΟΙ ΜΕΓ. ΒΡΑΧΙΟΙ
ΗΡΑΚΛΕΙΟΥ