

ΥΠΟΜΝΗΜΑ

ΣΥΜΒΟΛΑ - ΥΠΟΜΝΗΜΑ ΚΟΥΦΩΜΑΤΩΝ

ΟΠΛΙΣΜΕΝΟ ΣΚΥΡΟΔΕΜΑ



ΠΛΑΚΕΣ ΠΕΖΟΔΡΟΜΙΟΥ

ΑΡΙΘΜΗΝ ΠΟΡΤΑΣ
ΚΑΤΩΦΛΙ ΠΡΕΚΙ

ΑΡΙΘΜΗΝ ΠΑΡΑΘΥΡΟΥ
ΠΟΛΥ ΠΡΕΚΙ

ΤΕΛΙΚΗ ΣΤΑΘΜΗ

2. ΣΤΟΙΧΕΙΑ ΔΟΜΗΣΗΣ

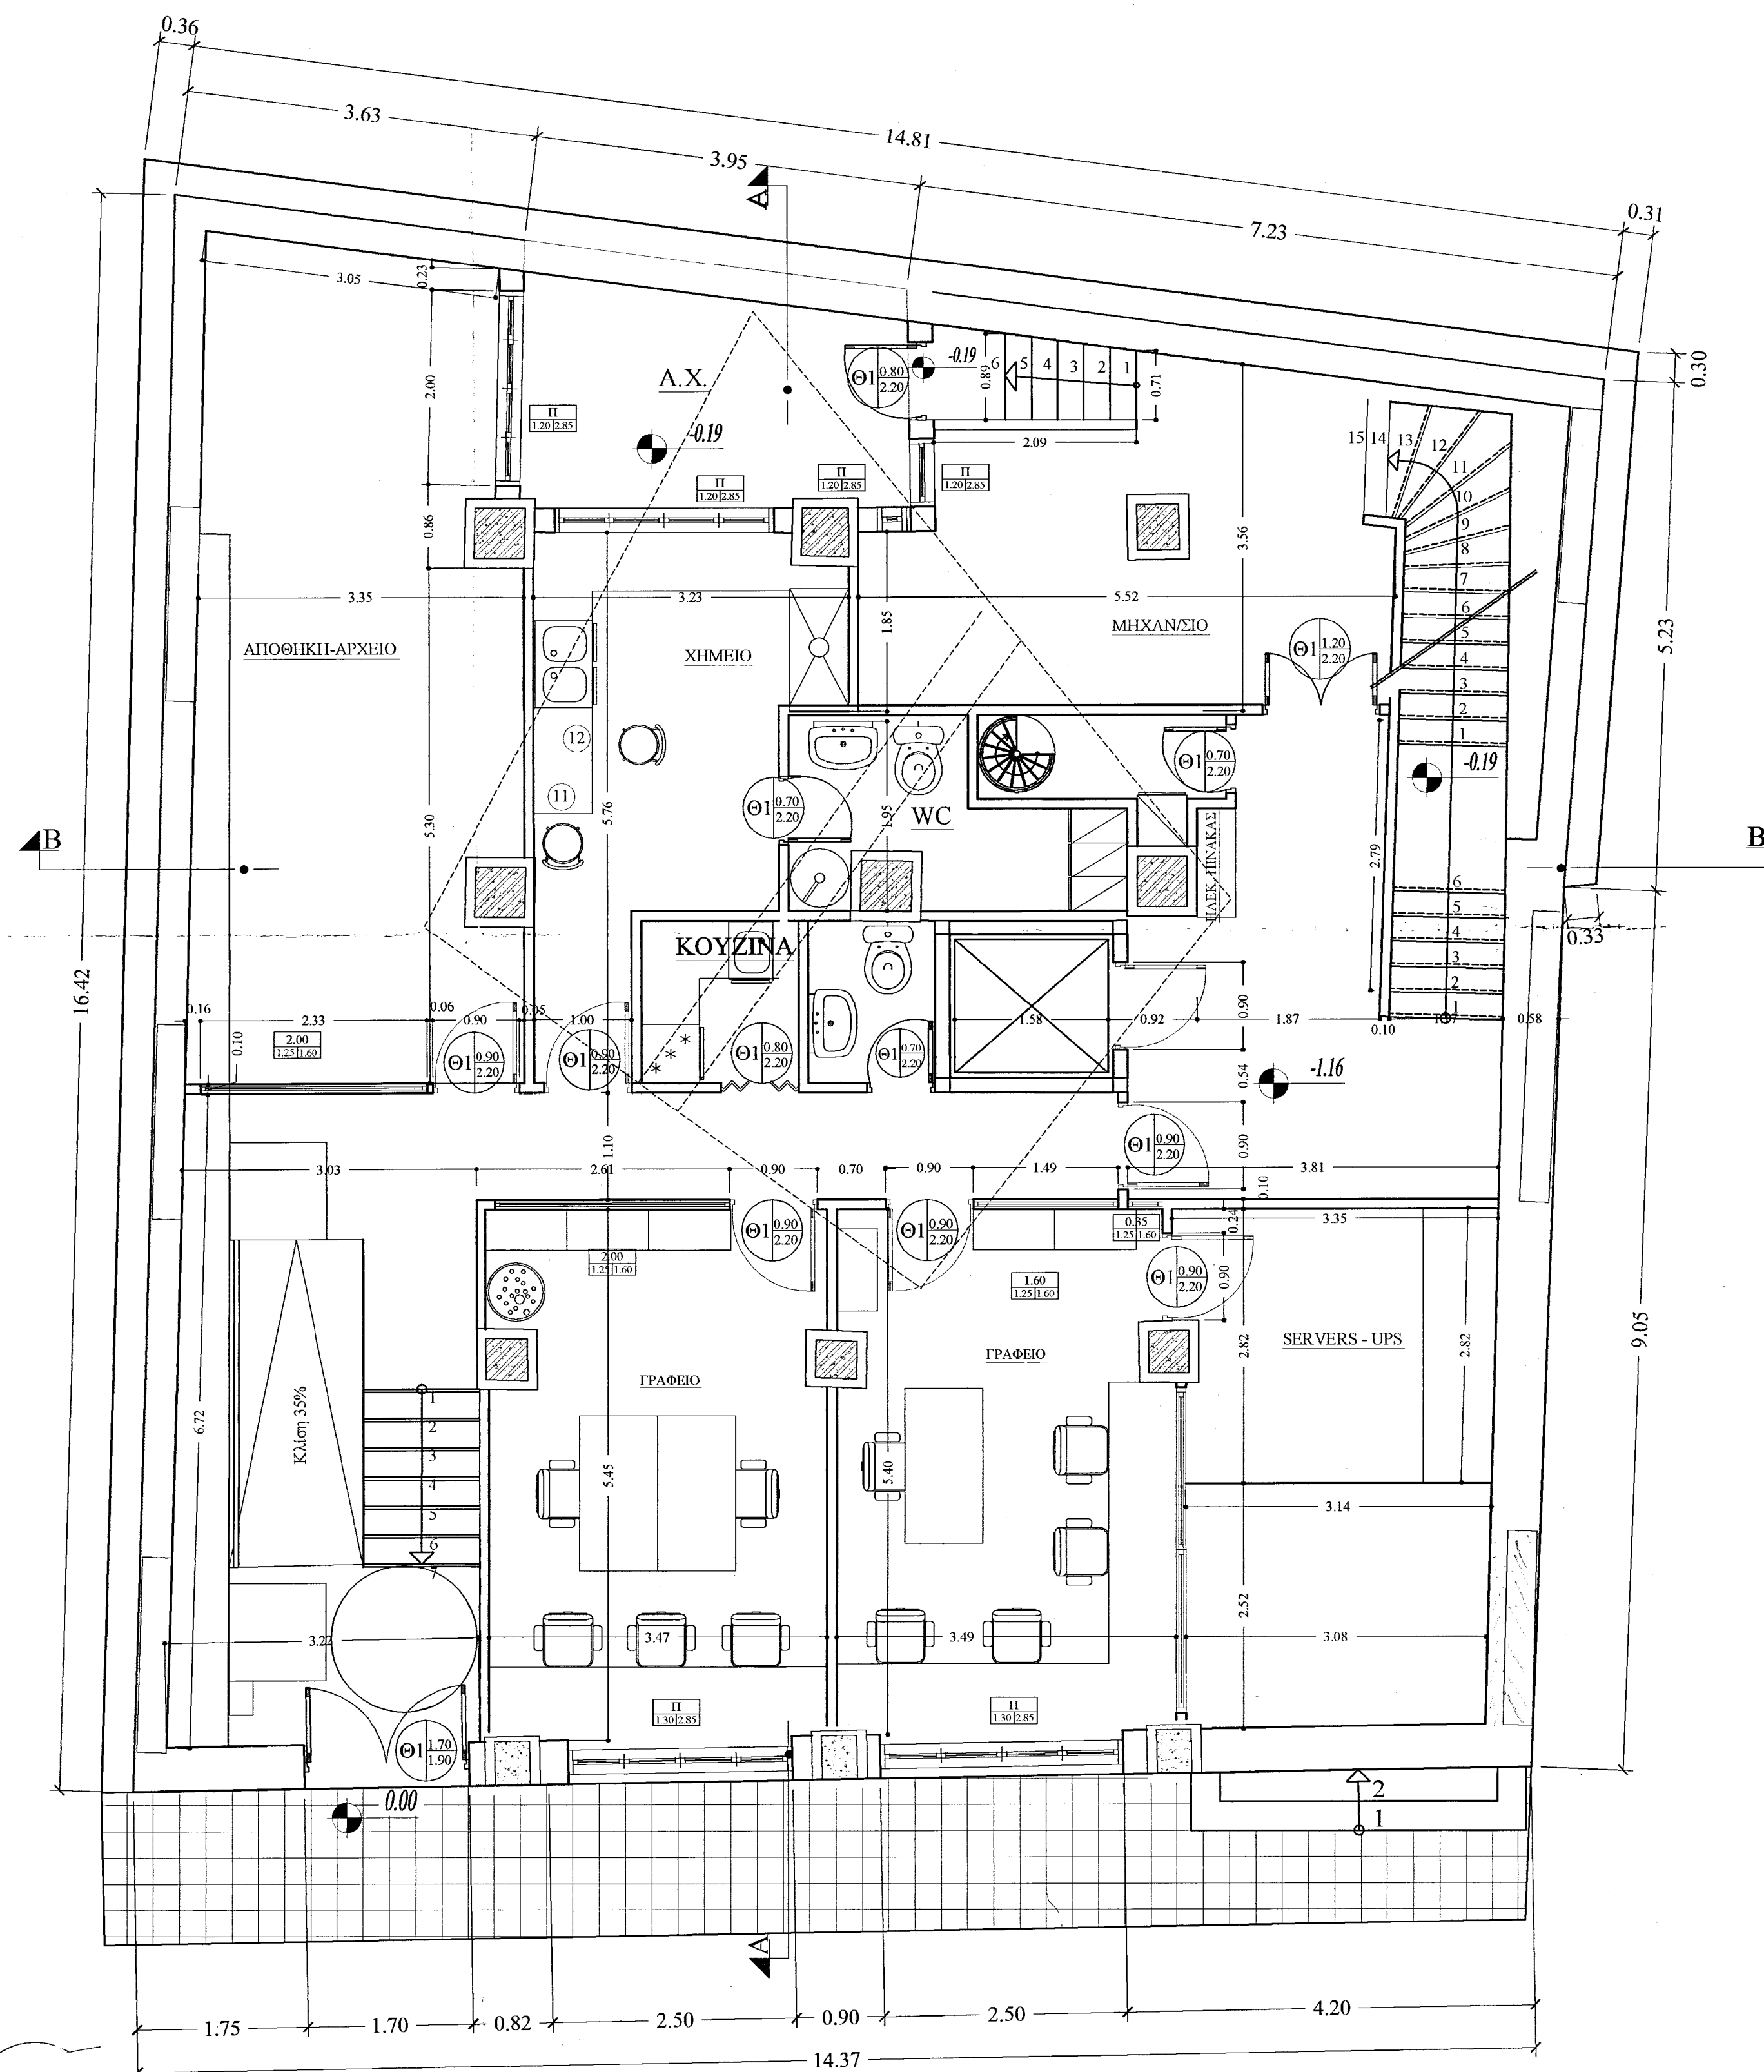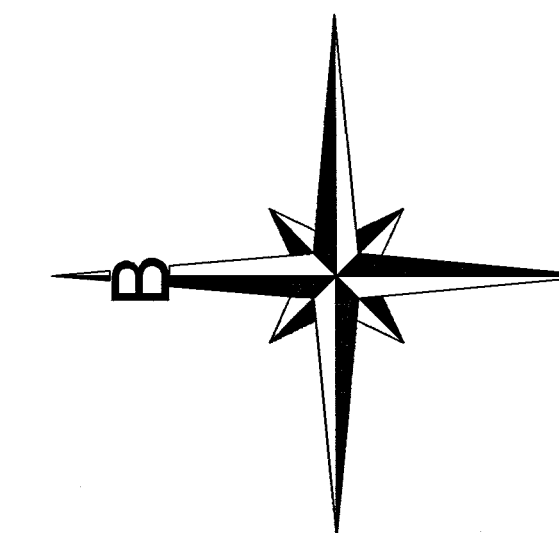

ΚΑΤΟΨΗ ΥΠΟΓΕΙΟΥ ΚΛΙΜΑΚΑ 1/50

ΟΡΓΑΝΙΣΜΟΣ ΑΝΑΠΤΥΞΗΣ ΑΝΑΤΟΛΙΚΗΣ ΚΡΗΤΗΣ

ΦΟΡΕΑΣ ΜΕΛΕΤΗΣ - ΕΠΙΒΛΕΨΗΣ :
ΟΡΓΑΝΙΣΜΟΣ ΑΝΑΠΤΥΞΗΣ ΑΝΑΤΟΛΙΚΗΣ ΚΡΗΤΗΣ
ΟΑΝΑΚ

ΕΡΓΟ:
ΑΝΑΚΑΙΝΙΣΗ & ΑΛΛΑΓΗ ΧΡΗΣΗΣ ΚΤΙΡΙΟΥ Ο.Α.Ν.Α.Κ.

ΘΕΣΗ : ΑΓ. ΤΙΤΟΥ 16 ΗΡΑΚΛΕΙΟ

ΟΡΙΣΤΙΚΗ ΜΕΛΕΤΗ

ΠΡΟΤΑΣΗ
ΑΡΧΙΤΕΚΤΟΝΙΚΗ ΜΕΛΕΤΗ

ΘΕΜΑ ΣΧΕΔΙΟΥ:	ΚΑΤΟΨΗ ΥΠΟΓΕΙΟΥ ΣΤΑΘΜΗ -1.16	ΑΡΙΘΜΟΣ ΣΧΕΔΙΟΥ
		Π2
ΧΡΟΝΟΣ ΜΕΛΕΤΗΣ:	ΙΟΥΝΙΟΣ 2006	ΚΛΙΜΑΚΑ 1:50

ΜΕΛΕΤΗ	ΕΛΕΓΧΘΗΚΕ	ΘΕΩΡΗΘΗΚΕ
 ΕΛΕΝΗ ΚΑΛΕΜΑΚΗ ΠΟΛΙΤΙΚΟΣ ΜΗΧΑΝΙΚΟΣ ΜΕ Γ ΒΑΘΜΟ ΑΝΟΥ ΗΡΑΚΛΕΙΟΥ	ΕΛΕΓΧΘΗΚΕ Με βάση τον κανονισμό του με αριθμό 1317/8/Ε.Π.Δ. Φ.Ε.Κ 795/Δ. Το παρόν με αριθμό 4017/2006 οικοδομική άδεια, 12.5.2006 Ηράκλειο Ο ΤΕΧΝΙΚΟΣ ΥΠΑΛΛΗΛΟΣ	