

ΥΠΟΜΝΗΜΑ

1. ΣΥΜΒΟΛΑ - ΥΠΟΜΝΗΜΑ ΚΟΥΦΩΜΑΤΩΝ

ΟΠΛΙΣΜΕΝΟ ΣΚΥΡΟΔΕΜΑ


ΠΛΑΚΕΣ ΠΕΖΟΔΡΟΜΙΟΥ

ΑΡΙΘΜΗΝ ΠΟΡΤΑΣ
ΚΑΤΩΦΛΗ ΠΡΕΚΤ

ΑΡΙΘΜΗΝ ΠΑΡΑΦΥΡΟΥ
ΠΟΛΙΑ ΠΡΕΚΤ


ΓΕΛΙΚΗ ΣΤΑΘΜΗ

2. ΣΤΟΙΧΕΙΑ ΔΟΜΗΣΗΣ

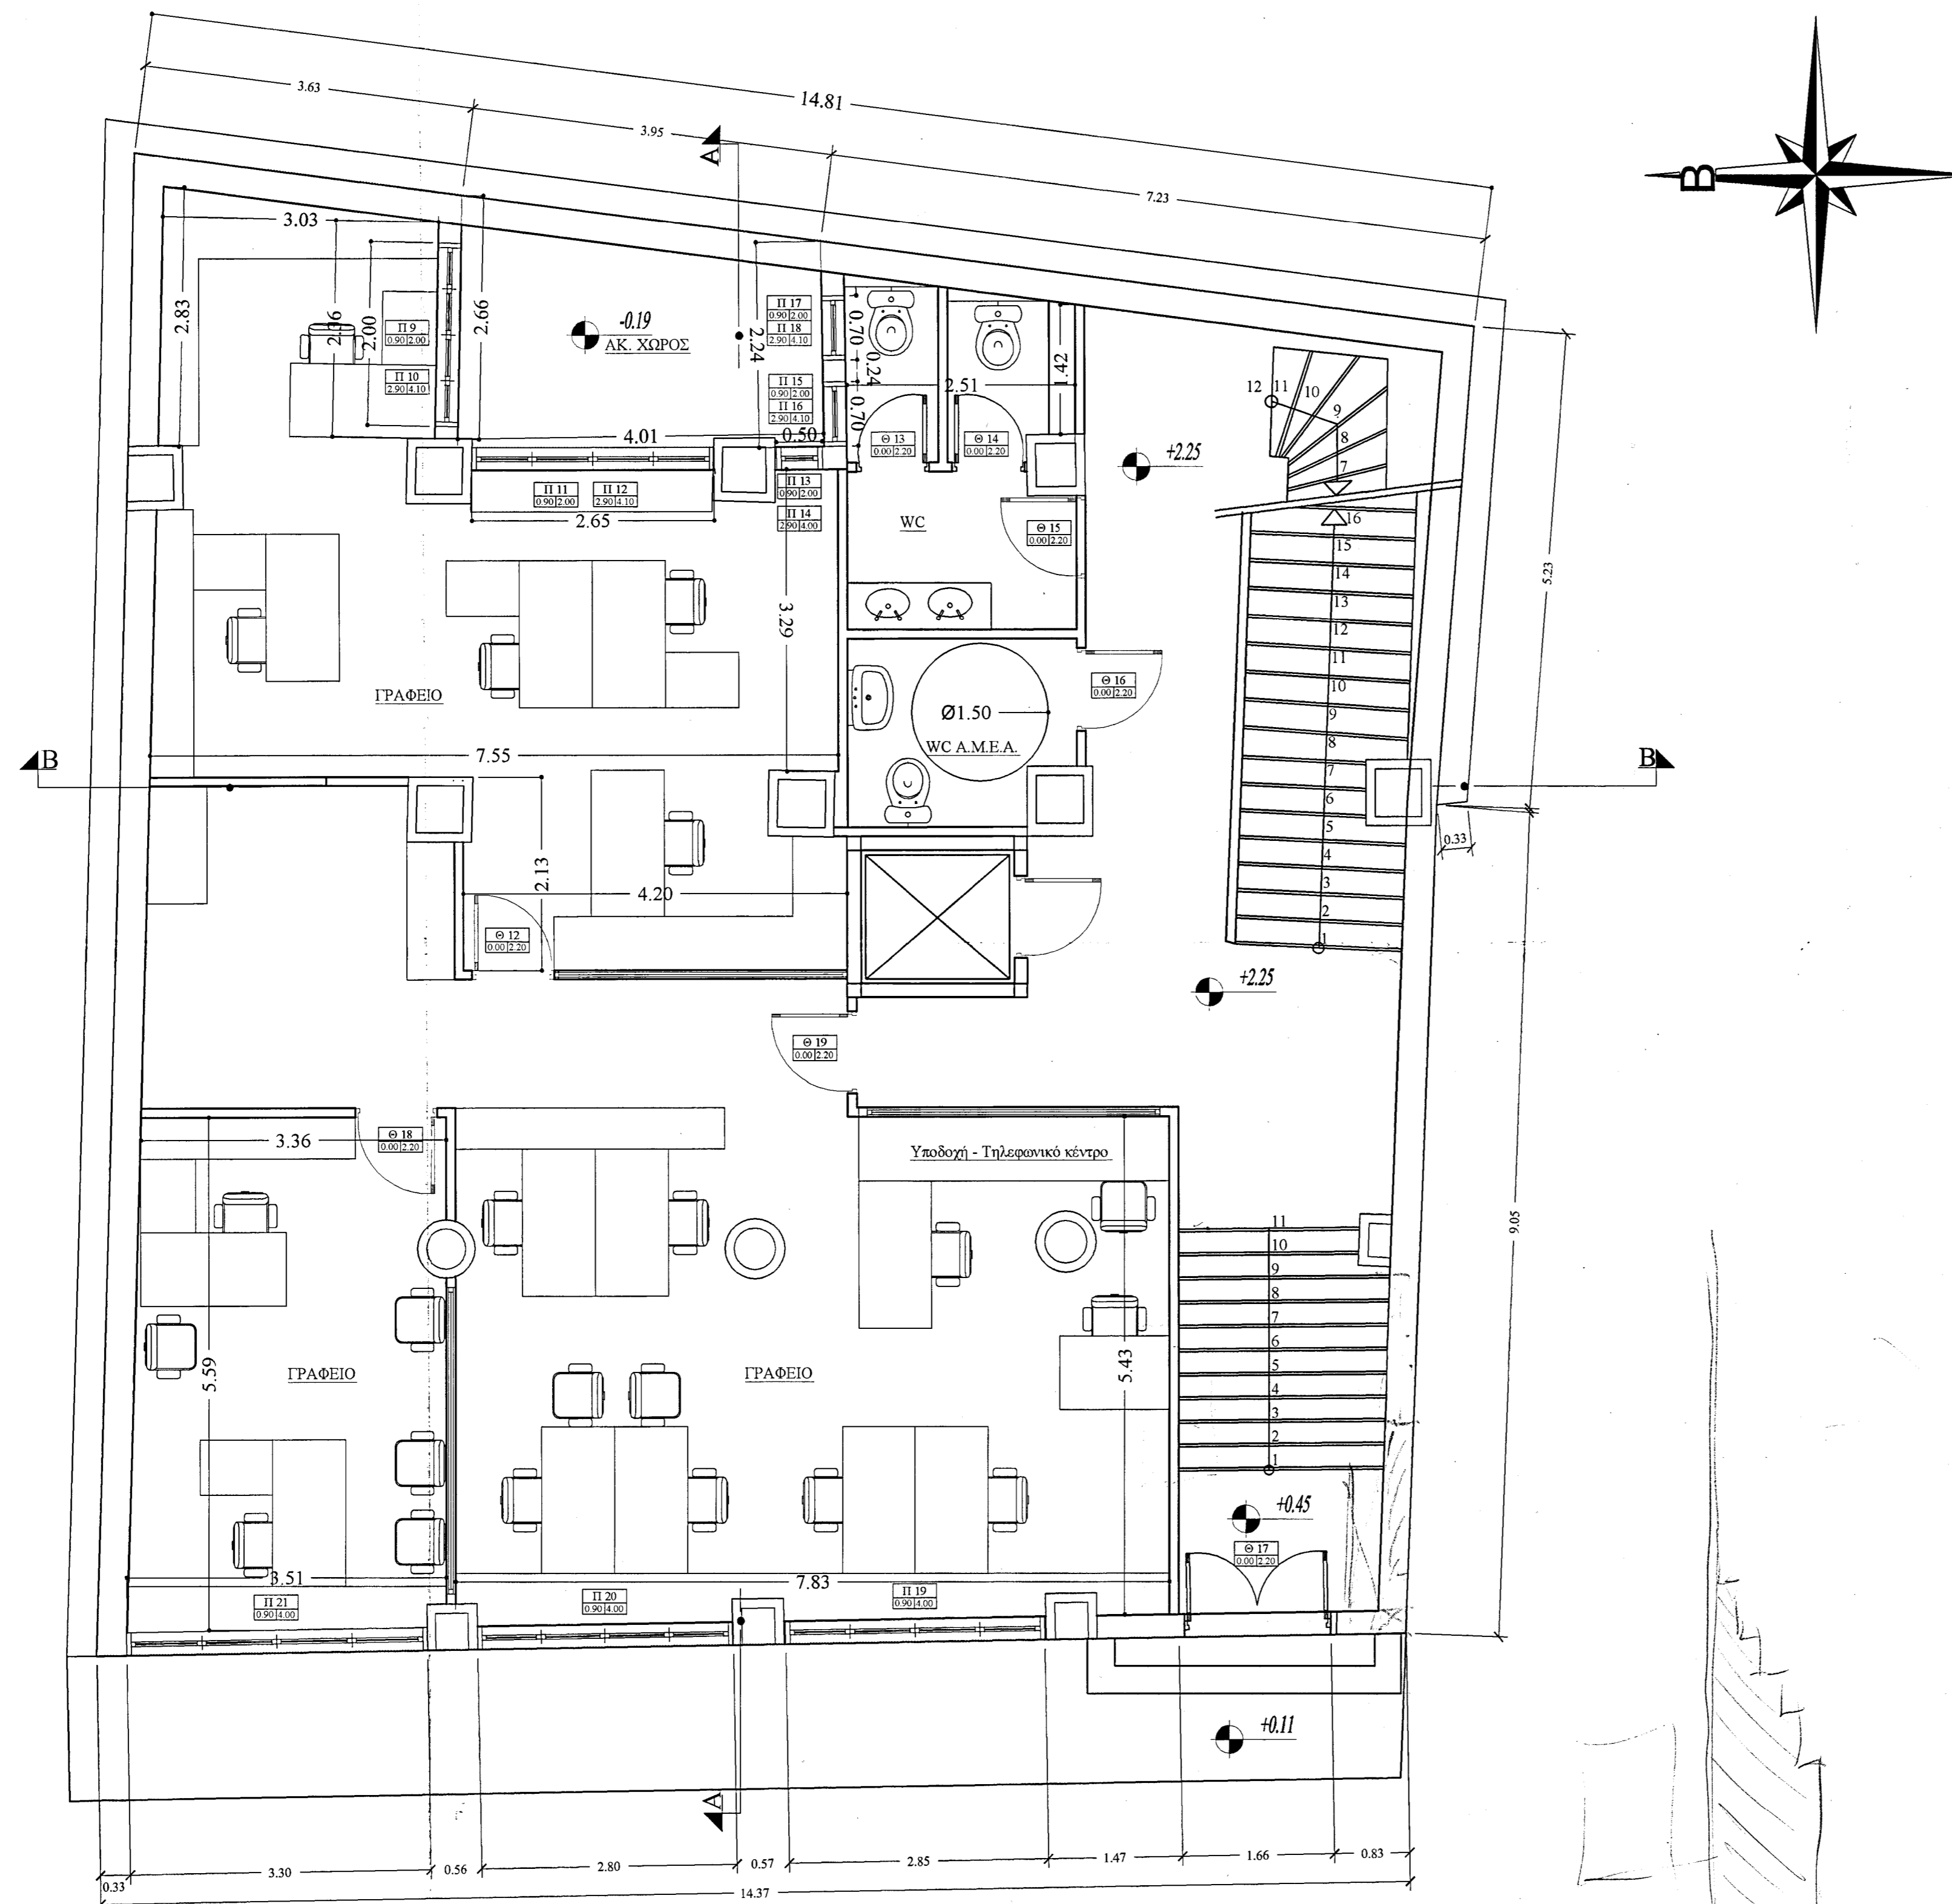

ΚΑΤΟΨΗ ΙΣΟΓΕΙΟΥ ΚΛΙΜΑΚΑ 1/50

ΟΡΓΑΝΙΣΜΟΣ ΑΝΑΠΤΥΞΗΣ ΑΝΑΤΟΛΙΚΗΣ ΚΡΗΤΗΣ

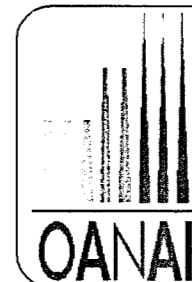

ΦΟΡΕΑΣ ΜΕΛΕΤΗΣ - ΕΠΙΒΛΕΨΗΣ :
ΟΡΓΑΝΙΣΜΟΣ ΑΝΑΠΤΥΞΗΣ ΑΝΑΤΟΛΙΚΗΣ ΚΡΗΤΗΣ

ΕΡΓΟ:
ΑΝΑΚΑΙΝΙΣΗ & ΑΛΛΑΓΗ ΧΡΗΣΗΣ ΚΤΙΡΙΟΥ Ο.Α.Ν.Α.Κ.

ΘΕΣΗ : ΑΓ. ΤΙΤΟΥ 16 ΗΡΑΚΛΕΙΟ

ΟΡΙΣΤΙΚΗ ΜΕΛΕΤΗ

ΠΡΟΤΑΣΗ
ΑΡΧΙΤΕΚΤΟΝΙΚΗ ΜΕΛΕΤΗ

ΘΕΜΑ ΣΧΕΔΙΟΥ:	ΚΑΤΟΨΗ ΙΣΟΓΕΙΟΥ ΣΤΑΘΜΗ +2.25	ΑΡΙΘΜΟΣ ΣΧΕΔΙΟΥ
		Π3
ΧΡΟΝΟΣ ΜΕΛΕΤΗΣ:	ΙΟΥΝΙΟΣ 2006	ΚΛΙΜΑΚΑ 1:50

ΜΕΛΕΤΗ	ΕΛΕΓΧΘΗΚΕ	ΘΕΩΡΗΘΗΚΕ
	Ελένη Καλεμακή Με βάση τις διατάξεις του Ν. 137/83 Π.Δ. Φ.Ε.Υ. 2006 Το παρόν σχέδιο έχει τηλέφωνο 2006 οικοδομική άδεια Ηράκλειο 19 ΑΥΓ. 2006 Ο ΤΕΧΝΙΚΟΣ ΥΠΟΛΟΓΙΣΤΗΣ	
ΚΑΛΕΜΑΚΗ ΕΛΕΝΗ ΠΟΛΙΤΙΚΟΣ ΜΗΧΑΝΙΚΟΣ Μ.Γ. ΒΑΣΜΟ ΔΗΝΟΥ ΗΡΑΚΛΕΙΟΥ		