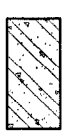

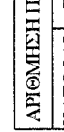
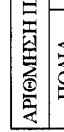
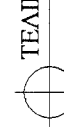
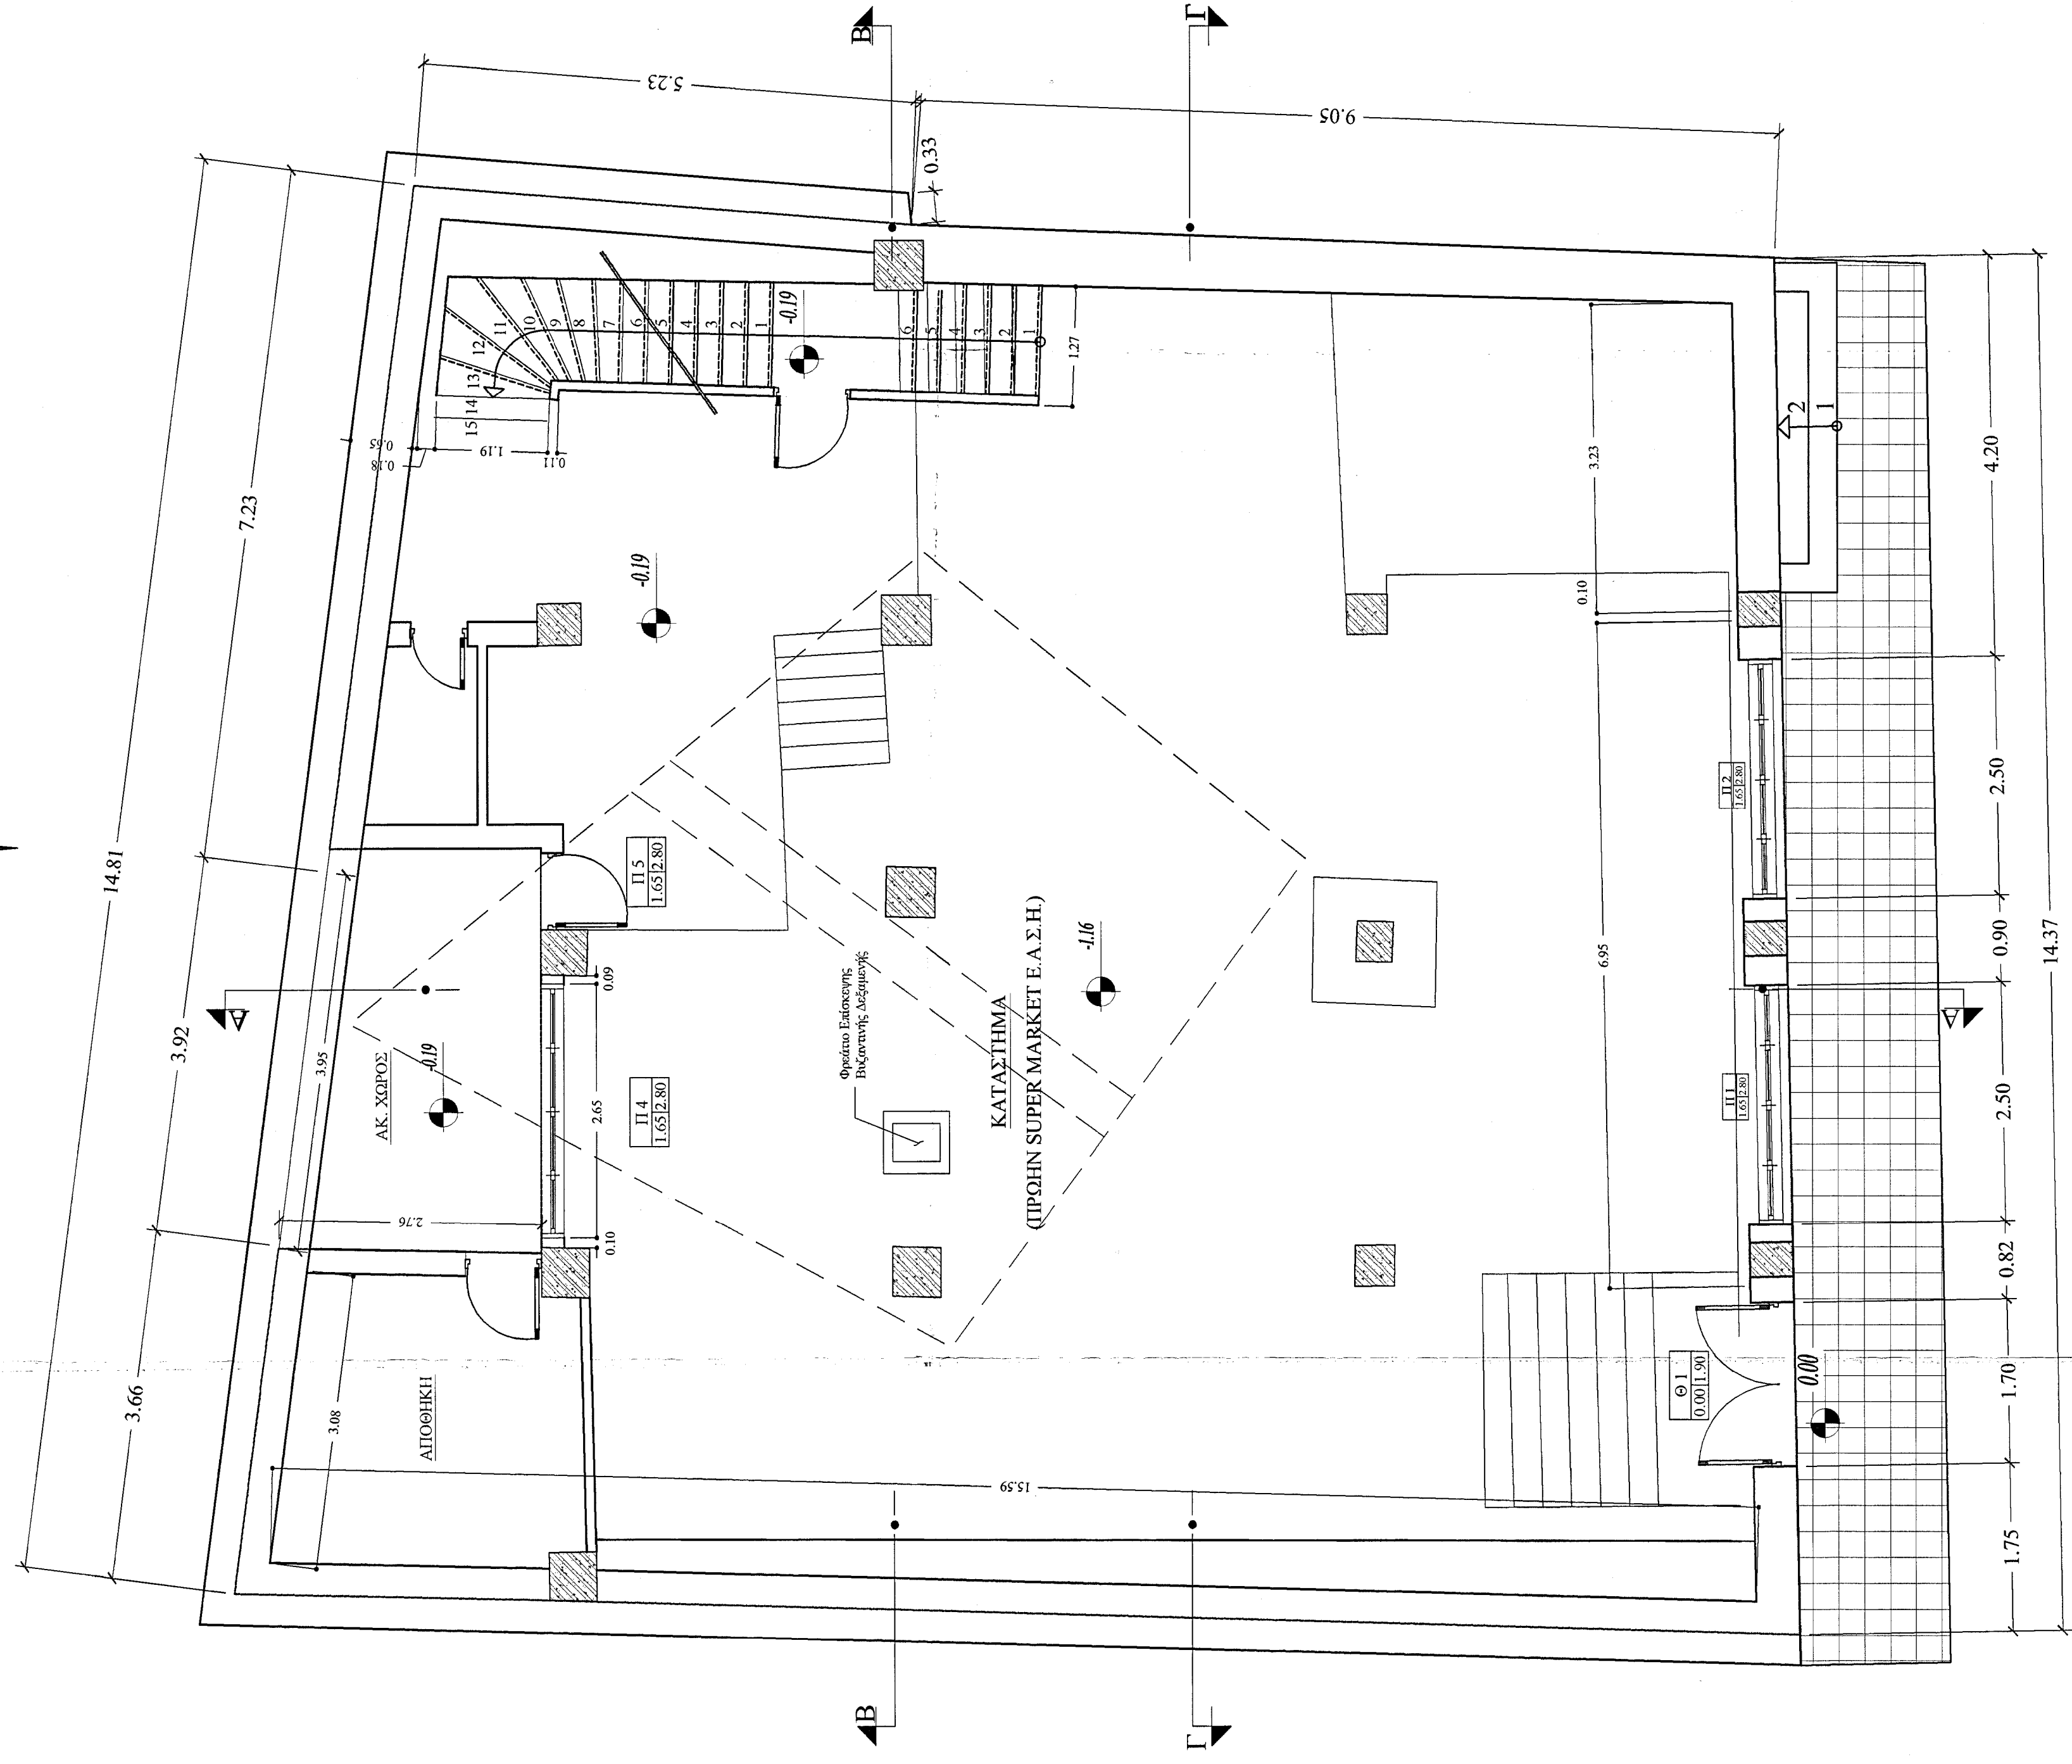


ΥΠΟΜΝΗΜΑ

1. ΣΥΜΒΟΛΑ - ΥΠΟΜΝΗΜΑ ΚΟΥΦΩΜΑΤΩΝ

-  ΟΠΛΙΣΜΕΝΟ ΣΚΥΡΟΔΕΜΑ
-  ΠΛΑΚΕΣ ΠΕΖΟΔΡΟΜΙΟΥ
-  ΑΡΧΙΤΕΚΤΟΝΙΚΟΣ ΚΑΛΥΜΜΑΤΟΣ ΠΥΛΩΝ
-  ΑΡΧΙΤΕΚΤΟΝΙΚΟ ΠΥΛΩΝ ΠΥΛΩΝ
-  ΤΕΛΙΚΗ ΣΤΑΘΜΗ



ΟΡΓΑΝΙΣΜΟΣ ΑΝΑΠΤΥΞΗΣ ΑΝΑΤΟΛΙΚΗΣ ΚΡΗΤΗΣ

ΦΟΡΕΑΣ ΜΕΛΕΤΗΣ - ΕΠΙΒΛΕΨΗΣ :
 ΟΡΓΑΝΙΣΜΟΣ ΑΝΑΠΤΥΞΗΣ ΑΝΑΤΟΛΙΚΗΣ ΚΡΗΤΗΣ
ΟΑΝΑΚ

ΕΡΓΟ :
 ΑΝΑΚΑΙΝΙΣΗ & ΑΛΛΑΓΗ ΧΡΗΣΗΣ ΚΤΙΡΙΟΥ Ο.Α.Ν.Α.Κ.

ΘΕΣΗ : ΑΓ. ΤΥΟΥ 16 ΗΡΑΚΛΕΙΟ

ΟΡΙΣΤΙΚΗ ΜΕΛΕΤΗ

ΔΙΟΥΤΥΠΩΣΗ
 ΑΡΧΙΤΕΚΤΟΝΙΚΗ ΜΕΛΕΤΗ

ΘΕΜΑ ΣΧΕΔΙΟΥ : **ΚΑΤΟΥΗ ΥΠΟΓΕΙΟΥ**
 ΣΤΑΘΜΗ-1.16
 ΑΡΙΘΜΟΣ ΣΧΕΔΙΟΥ : **A2**

ΧΡΟΝΟΣ ΜΕΛΕΤΗΣ : ΙΟΥΝΙΟΣ 2006 ΚΑΙΜΑΚΑ 1:50

ΜΕΛΕΤΗ ΕΛΕΓΧΘΗΚΕ

ΕΛΕΓΧΘΗΚΕ
 Δρ. Νικόλαος Κ. ΚΑΡΑΚΩΣ, Π.Δ. 065/89
 Το παρόν αποτελεί την 065/Δ
 ΟΙΚΟΔΟΜΟΤΕΧΝΙΚΗ ΣΥΜΒΟΥΛΗ
 ΑΥΤ. 406
 ΗΡΑΚΛΕΙΟ
 ΟΤΕΚΝΙΚΟΣ ΥΠΑΜΗΛΟΣ

ΚΑΛΩΜΑΚΗ ΕΛΕΝΗ
 ΠΟΛΙΤΙΚΟΣ ΜΗΧΑΝΙΚΟΣ
 ΜΕΓ. ΕΡΕΥΝΑ
 ΔΗΜΟΥ ΗΡΑΚΛΕΙΟΥ

ΕΛΛΗΝΙΚΟ ΙΝΣΤΙΤΟΥΤΟ
 Αρχιτεκτονικών Μηχανικών

ΘΕΩΡΗΘΗΚΕ

ΚΑΤΟΥΗ ΥΠΟΓΕΙΟΥ ΚΑΙΜΑΚΑ 1/50