

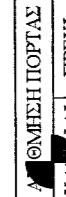
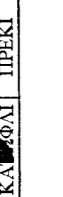
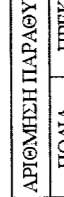

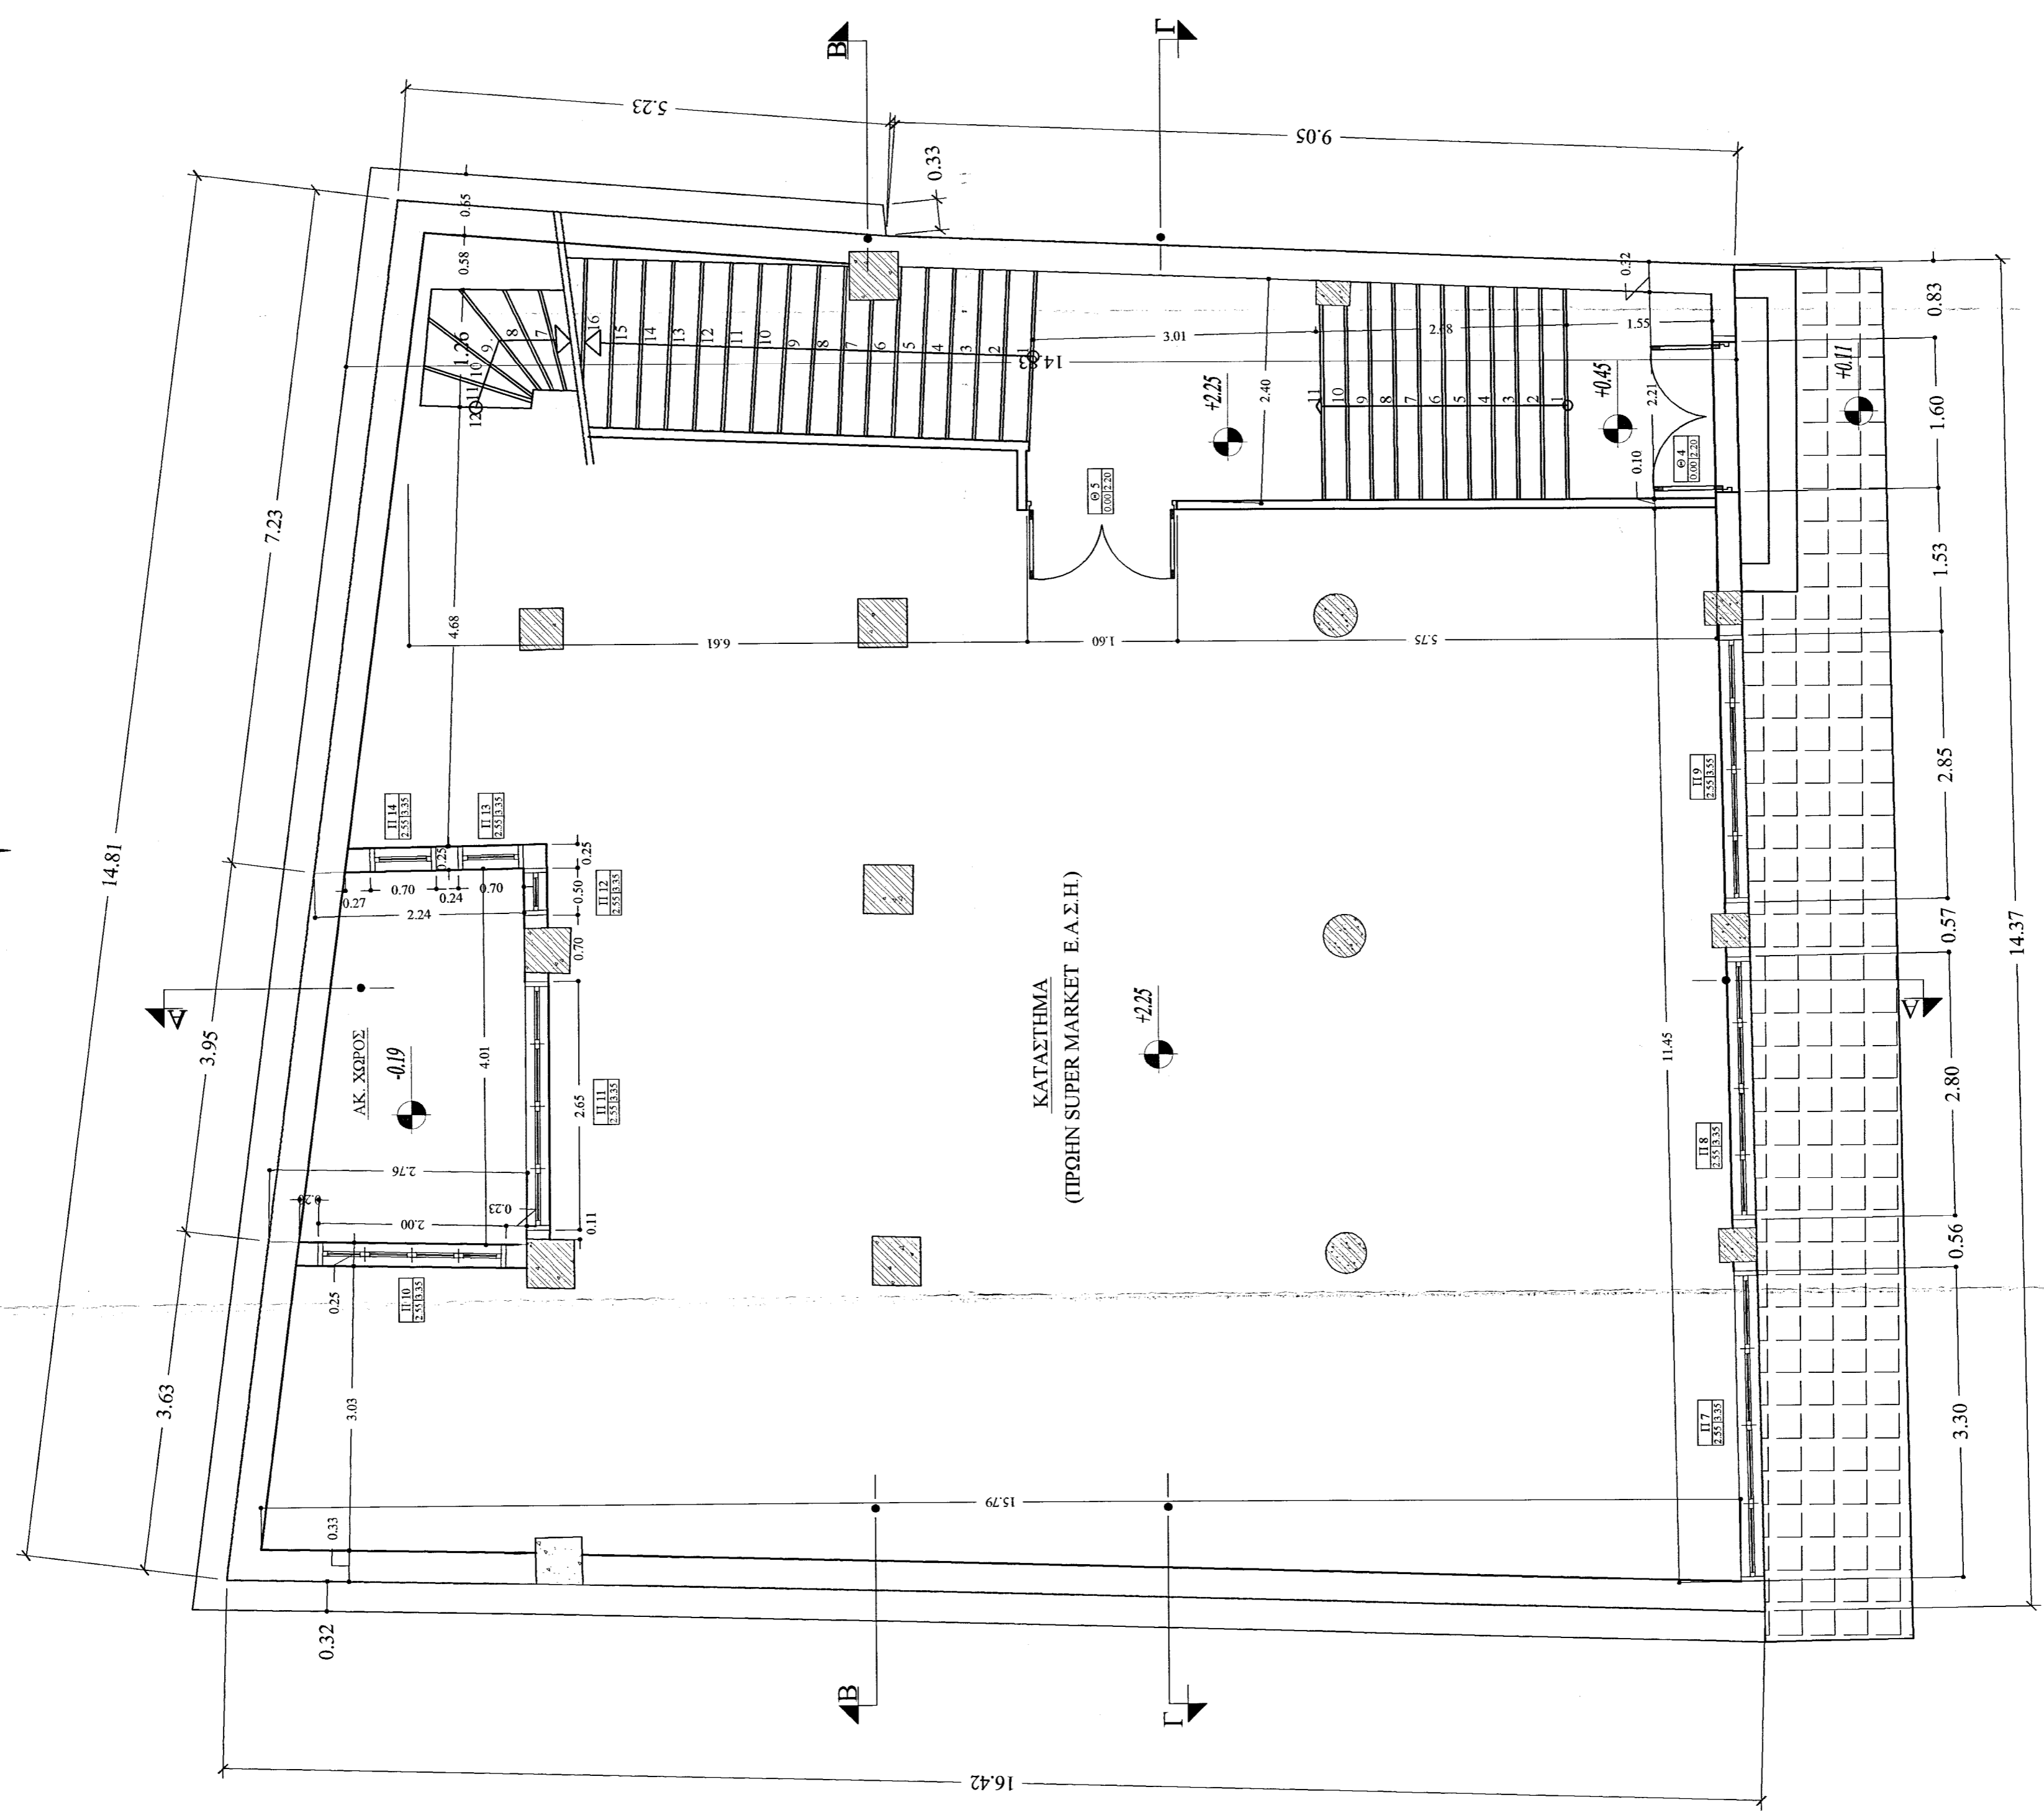
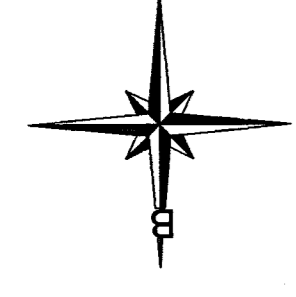


ΥΠΟΜΝΗΜΑ

1. ΣΥΜΒΟΛΑ - ΥΠΟΜΝΗΜΑ ΚΟΥΦΩΜΑΤΩΝ

-  ΟΠΛΙΣΜΕΝΟ ΣΚΥΡΟΔΕΜΑ
-  ΠΛΑΚΕΣ ΠΙΕΣΟΦΟΡΜΙΟΥ
-  ΦΩΣΦΟΡΕΥΣΗ
-  ΑΡΧΙΤΕΚΤΟΝΙΚΗ ΜΕΛΕΤΗ
-  ΠΟΛΥΚΑΤΑΣΤΑΣΗ
-  ΤΕΛΙΚΗ ΣΤΑΘΜΗ



ΟΡΓΑΝΙΣΜΟΣ ΑΝΑΠΤΥΞΗΣ ΑΝΑΤΟΛΙΚΗΣ ΚΡΗΤΗΣ

ΦΟΡΕΑΣ ΜΕΛΕΤΗΣ - ΕΠΙΒΛΕΨΗΣ:
ΟΡΓΑΝΙΣΜΟΣ ΑΝΑΠΤΥΞΗΣ ΑΝΑΤΟΛΙΚΗΣ ΚΡΗΤΗΣ



ΕΡΓΟ:
ΑΝΑΚΑΙΝΙΣΗ & ΑΛΛΑΓΗ ΧΡΗΣΗΣ ΚΤΙΡΙΟΥ Ο.Α.Ν.Α.Κ.

ΘΕΣΗ : ΑΓ. ΤΙΤΟΥ 16 ΗΡΑΚΛΕΙΟ

ΟΡΙΣΤΙΚΗ ΜΕΛΕΤΗ

ΑΠΟΤΥΠΩΣΗ
ΑΡΧΙΤΕΚΤΟΝΙΚΗ ΜΕΛΕΤΗ

ΘΕΜΑ ΣΧΕΔΙΟΥ:	ΚΑΤΟΨΗ ΣΤΑΘΜΗ +2.25	ΑΡΙΘΜΟΣ ΣΧΕΔΙΟΥ	A3
ΧΡΟΝΟΣ ΜΕΛΕΤΗΣ:	ΙΟΥΝΙΟΣ 2006	ΚΑΙΜΑΚΑ	1:50

ΜΕΛΕΤΗ ΕΛΕΓΧΘΗΚΕ

ΕΛΕΓΧΤΗΣ
ΚΑΛΕΜΑΚΗ ΕΛΕΝΗ
ΠΟΛΙΤΙΚΟΣ ΜΗΧΑΝΙΚΟΣ
ΔΗΛΟΥ ΗΡΑΚΛΕΙΟΥ

ΚΑΤΟΨΗ ΣΤΑΘΜΗ ΚΑΙΜΑΚΑ 1/50