


ΥΠΟΜΝΗΜΑ


1. ΣΥΜΒΟΛΑ - ΥΠΟΜΝΗΜΑ ΚΟΥΦΩΜΑΤΩΝ

-  ΟΠΛΙΣΜΕΝΟ ΣΚΥΡΟΔΕΜΑ
-  ΠΛΑΚΕΣ ΠΕΖΟΔΡΟΜΙΟΥ
-  ΑΡΘΡΩΜΕΝΗ ΠΟΡΤΑΣ  
ΚΑΤΩΝΑ | ΠΡΕΚΙ
-  ΑΡΘΡΩΜΕΝΗ ΠΑΡΑΘΥΡΟΥ  
ΠΟΛΙΑ | ΠΡΕΚΙ
-  ΤΕΛΙΚΗ ΣΤΑΘΜΗ

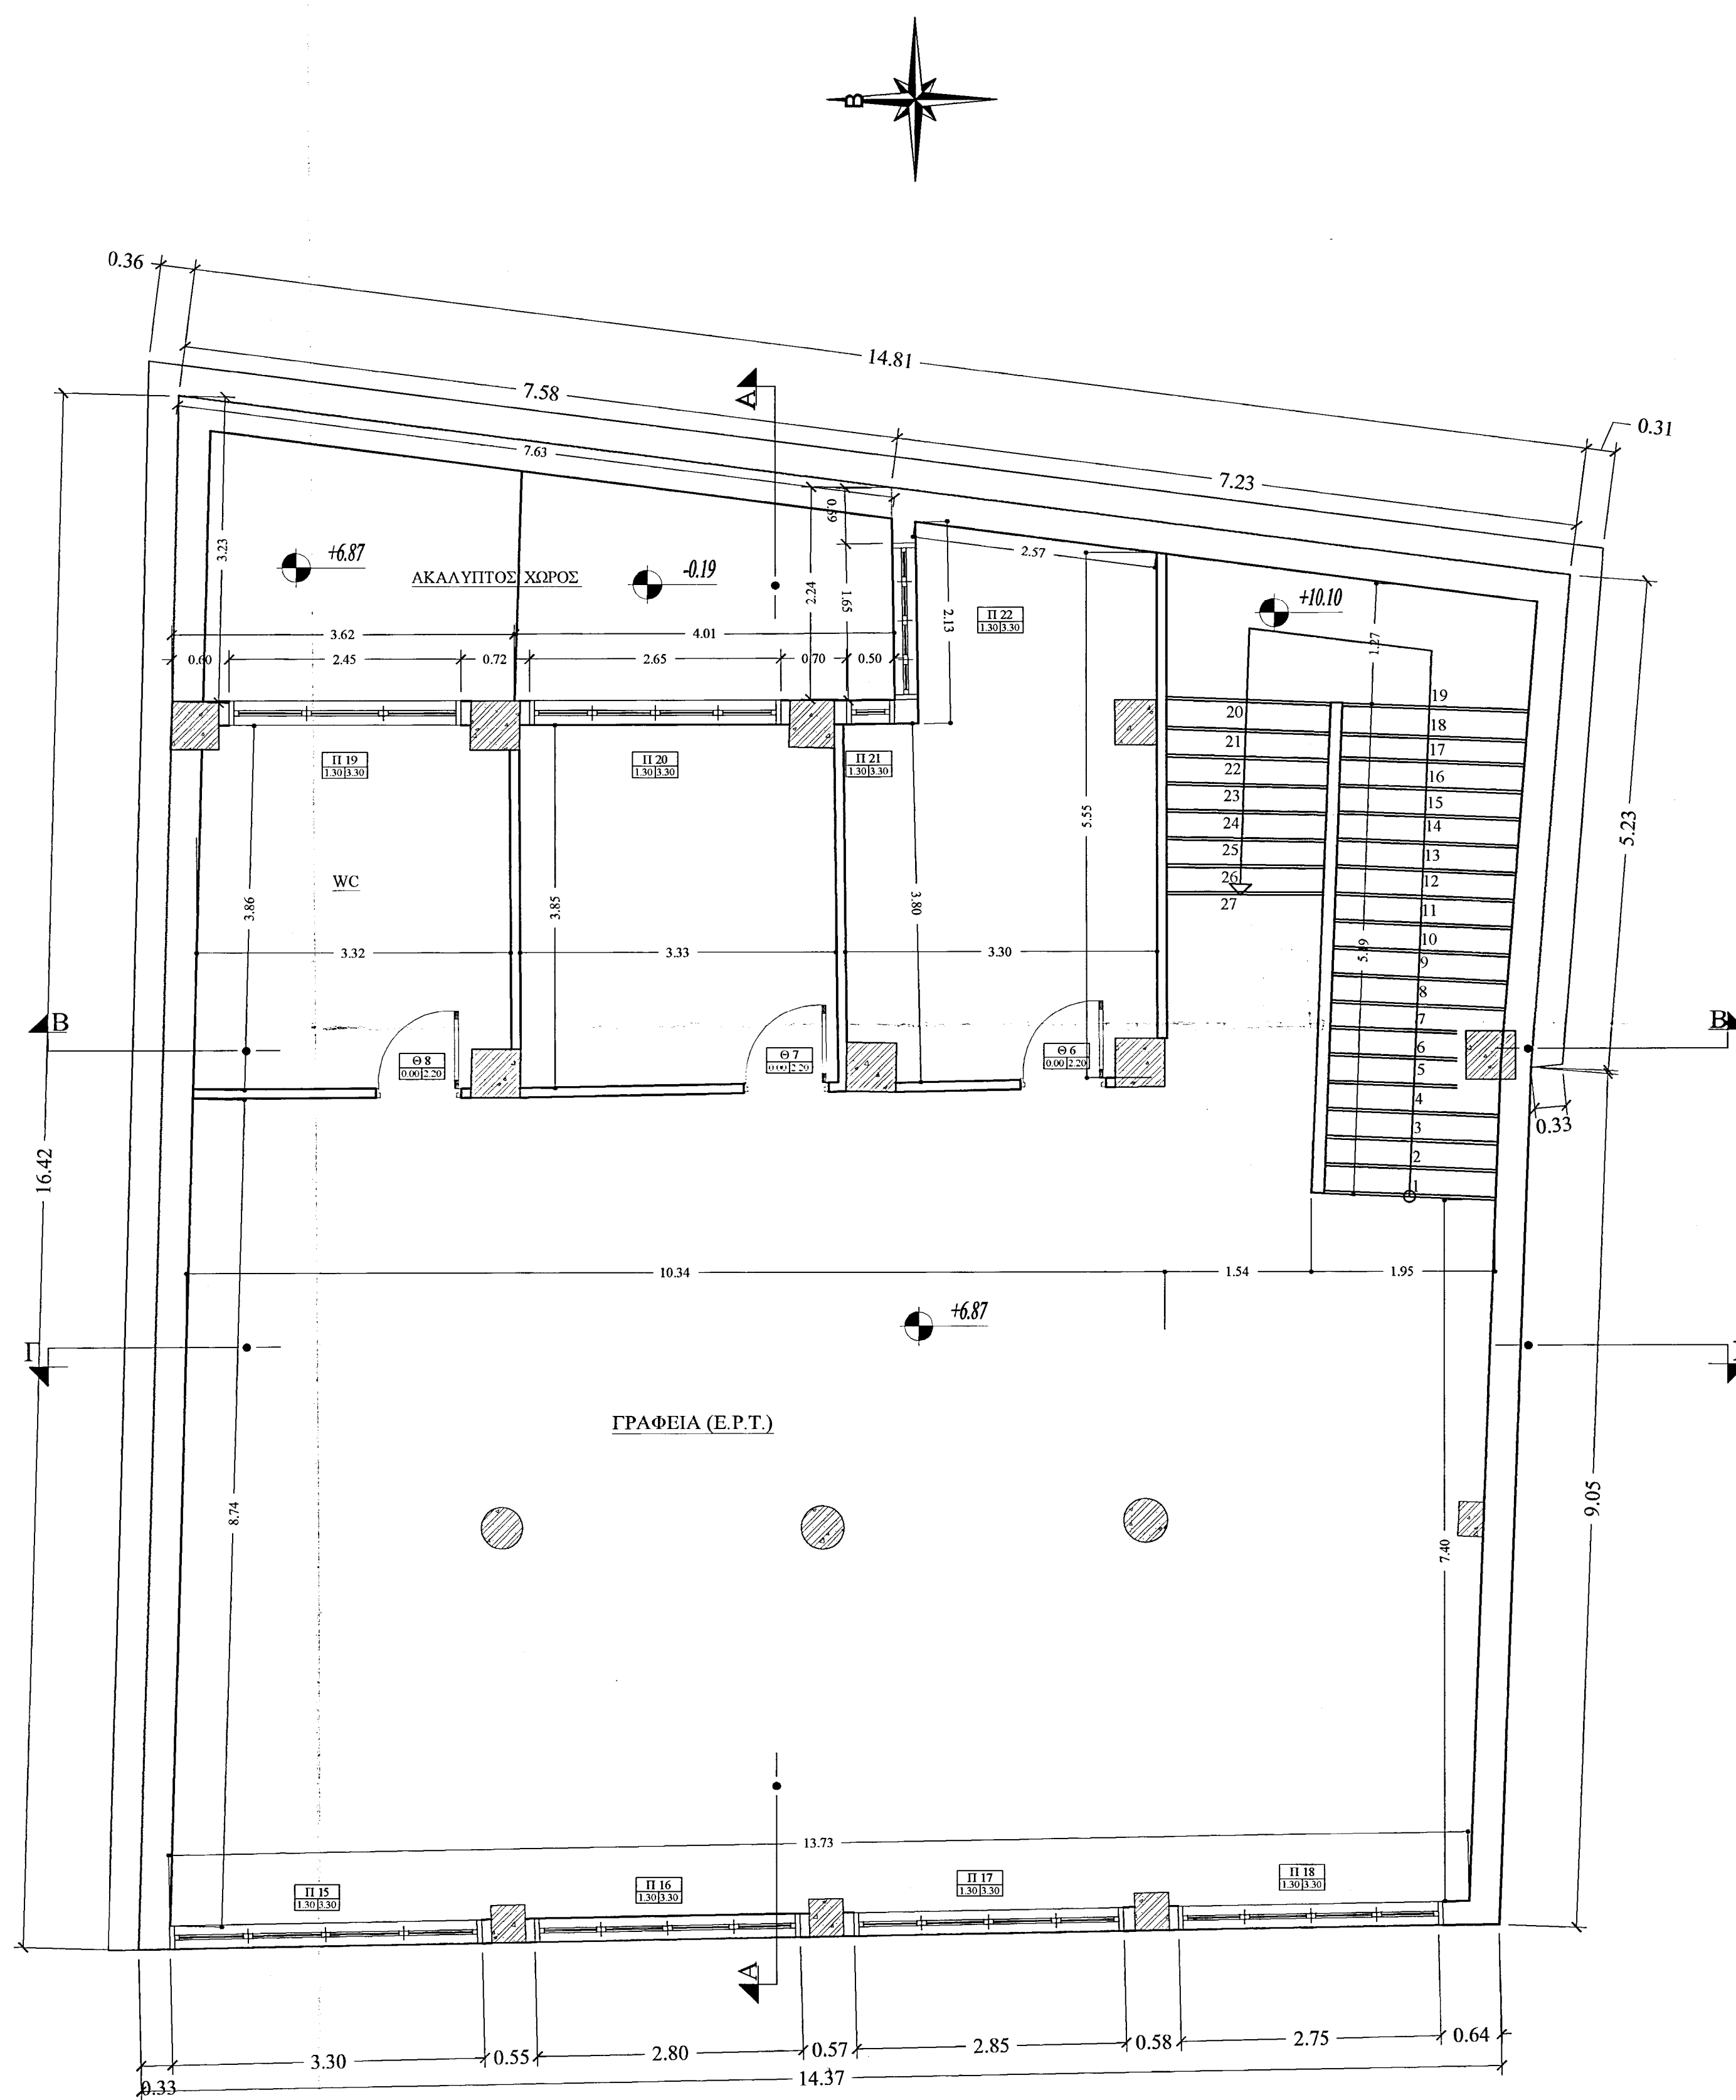

ΚΑΤΟΨΗ Α' ΟΡΟΦΟΥ ΚΛΙΜΑΚΑ 1/50

ΟΡΓΑΝΙΣΜΟΣ ΑΝΑΠΤΥΞΗΣ ΑΝΑΤΟΛΙΚΗΣ ΚΡΗΤΗΣ

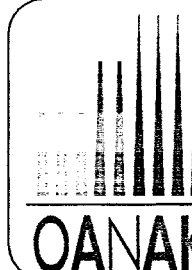

ΦΟΡΕΑΣ ΜΕΛΕΤΗΣ - ΕΠΙΒΛΕΨΗΣ :  
ΟΡΓΑΝΙΣΜΟΣ ΑΝΑΠΤΥΞΗΣ ΑΝΑΤΟΛΙΚΗΣ ΚΡΗΤΗΣ

ΕΡΓΟ:  
ΑΝΑΚΑΙΝΙΣΗ & ΑΛΛΑΓΗ ΧΡΗΣΗΣ ΚΤΙΡΙΟΥ Ο.Α.Ν.Α.Κ.

ΘΕΣΗ : ΑΓ. ΤΙΤΟΥ 16 ΗΡΑΚΛΕΙΟ

ΟΡΙΣΤΙΚΗ ΜΕΛΕΤΗ

ΑΠΟΤΥΠΩΣΗ  
ΑΡΧΙΤΕΚΤΟΝΙΚΗ ΜΕΛΕΤΗ

ΘΕΜΑ ΣΧΕΔΙΟΥ: ΚΑΤΟΨΗ Α' ΟΡΟΦΟΥ  
ΣΤΑΘΜΗ +6.87

ΑΡΙΘΜΟΣ ΣΧΕΔΙΟΥ  
Α4

ΧΡΟΝΟΣ ΜΕΛΕΤΗΣ: ΙΟΥΝΙΟΣ 2006 ΚΑΙΜΑΚΑ 1:50

ΜΕΛΕΤΗ  
  
Ελένη Τσακουφίδου  
Διογένησιον Μηχανικός

ΕΛΕΓΧΘΗΚΕ Κ Ε  
Με βάση τις διατάξεις του με  
αριθμό 13/7/89 Π.Δ. Φ.Ε.Κ. 795/Δ.  
Το παρόν συνοδεύει την με αριθ.  
4018/ΑΥ.Ε.2006  
Ηράκλειο  
Ο ΤΕΧΝΙΚΟΣ ΥΠΕΥΘΥΝΟΣ  
ΚΑΛΕΜΑΚΗ ΕΛΕΝΗ  
ΠΟΛΙΤΙΚΟΣ ΜΗΧΑΝΙΚΟΣ  
Μ.Ε.Τ. ΕΛΛΗΝΟ  
ΔΗΜΟΥ ΗΡΑΚΛΕΙΟΥ

ΘΕΩΡΗΘΗΚΕ