

ΥΠΟΜΝΗΜΑ

1. ΣΥΜΒΟΛΑ - ΥΠΟΜΝΗΜΑ ΚΟΥΦΩΜΑΤΩΝ

ΟΠΛΙΣΜΕΝΟ ΣΚΥΡΟΛΕΜΑ



ΠΛΑΚΕΣ ΠΕΖΟΔΡΟΜΙΟΥ

ΑΡΘΡΩΜΕΝΗ ΠΟΡΤΑΣ
ΚΑΤΩΦΛΑ ΠΡΕΚΙ

ΑΡΘΡΩΜΕΝΗ ΠΑΡΑΒΟΥΤΟΥ
ΠΟΛΙΑ ΠΡΕΚΙ

ΤΕΛΙΚΗ ΣΤΑΘΜΗ

2. ΣΤΟΙΧΕΙΑ ΔΟΜΗΣΗΣ

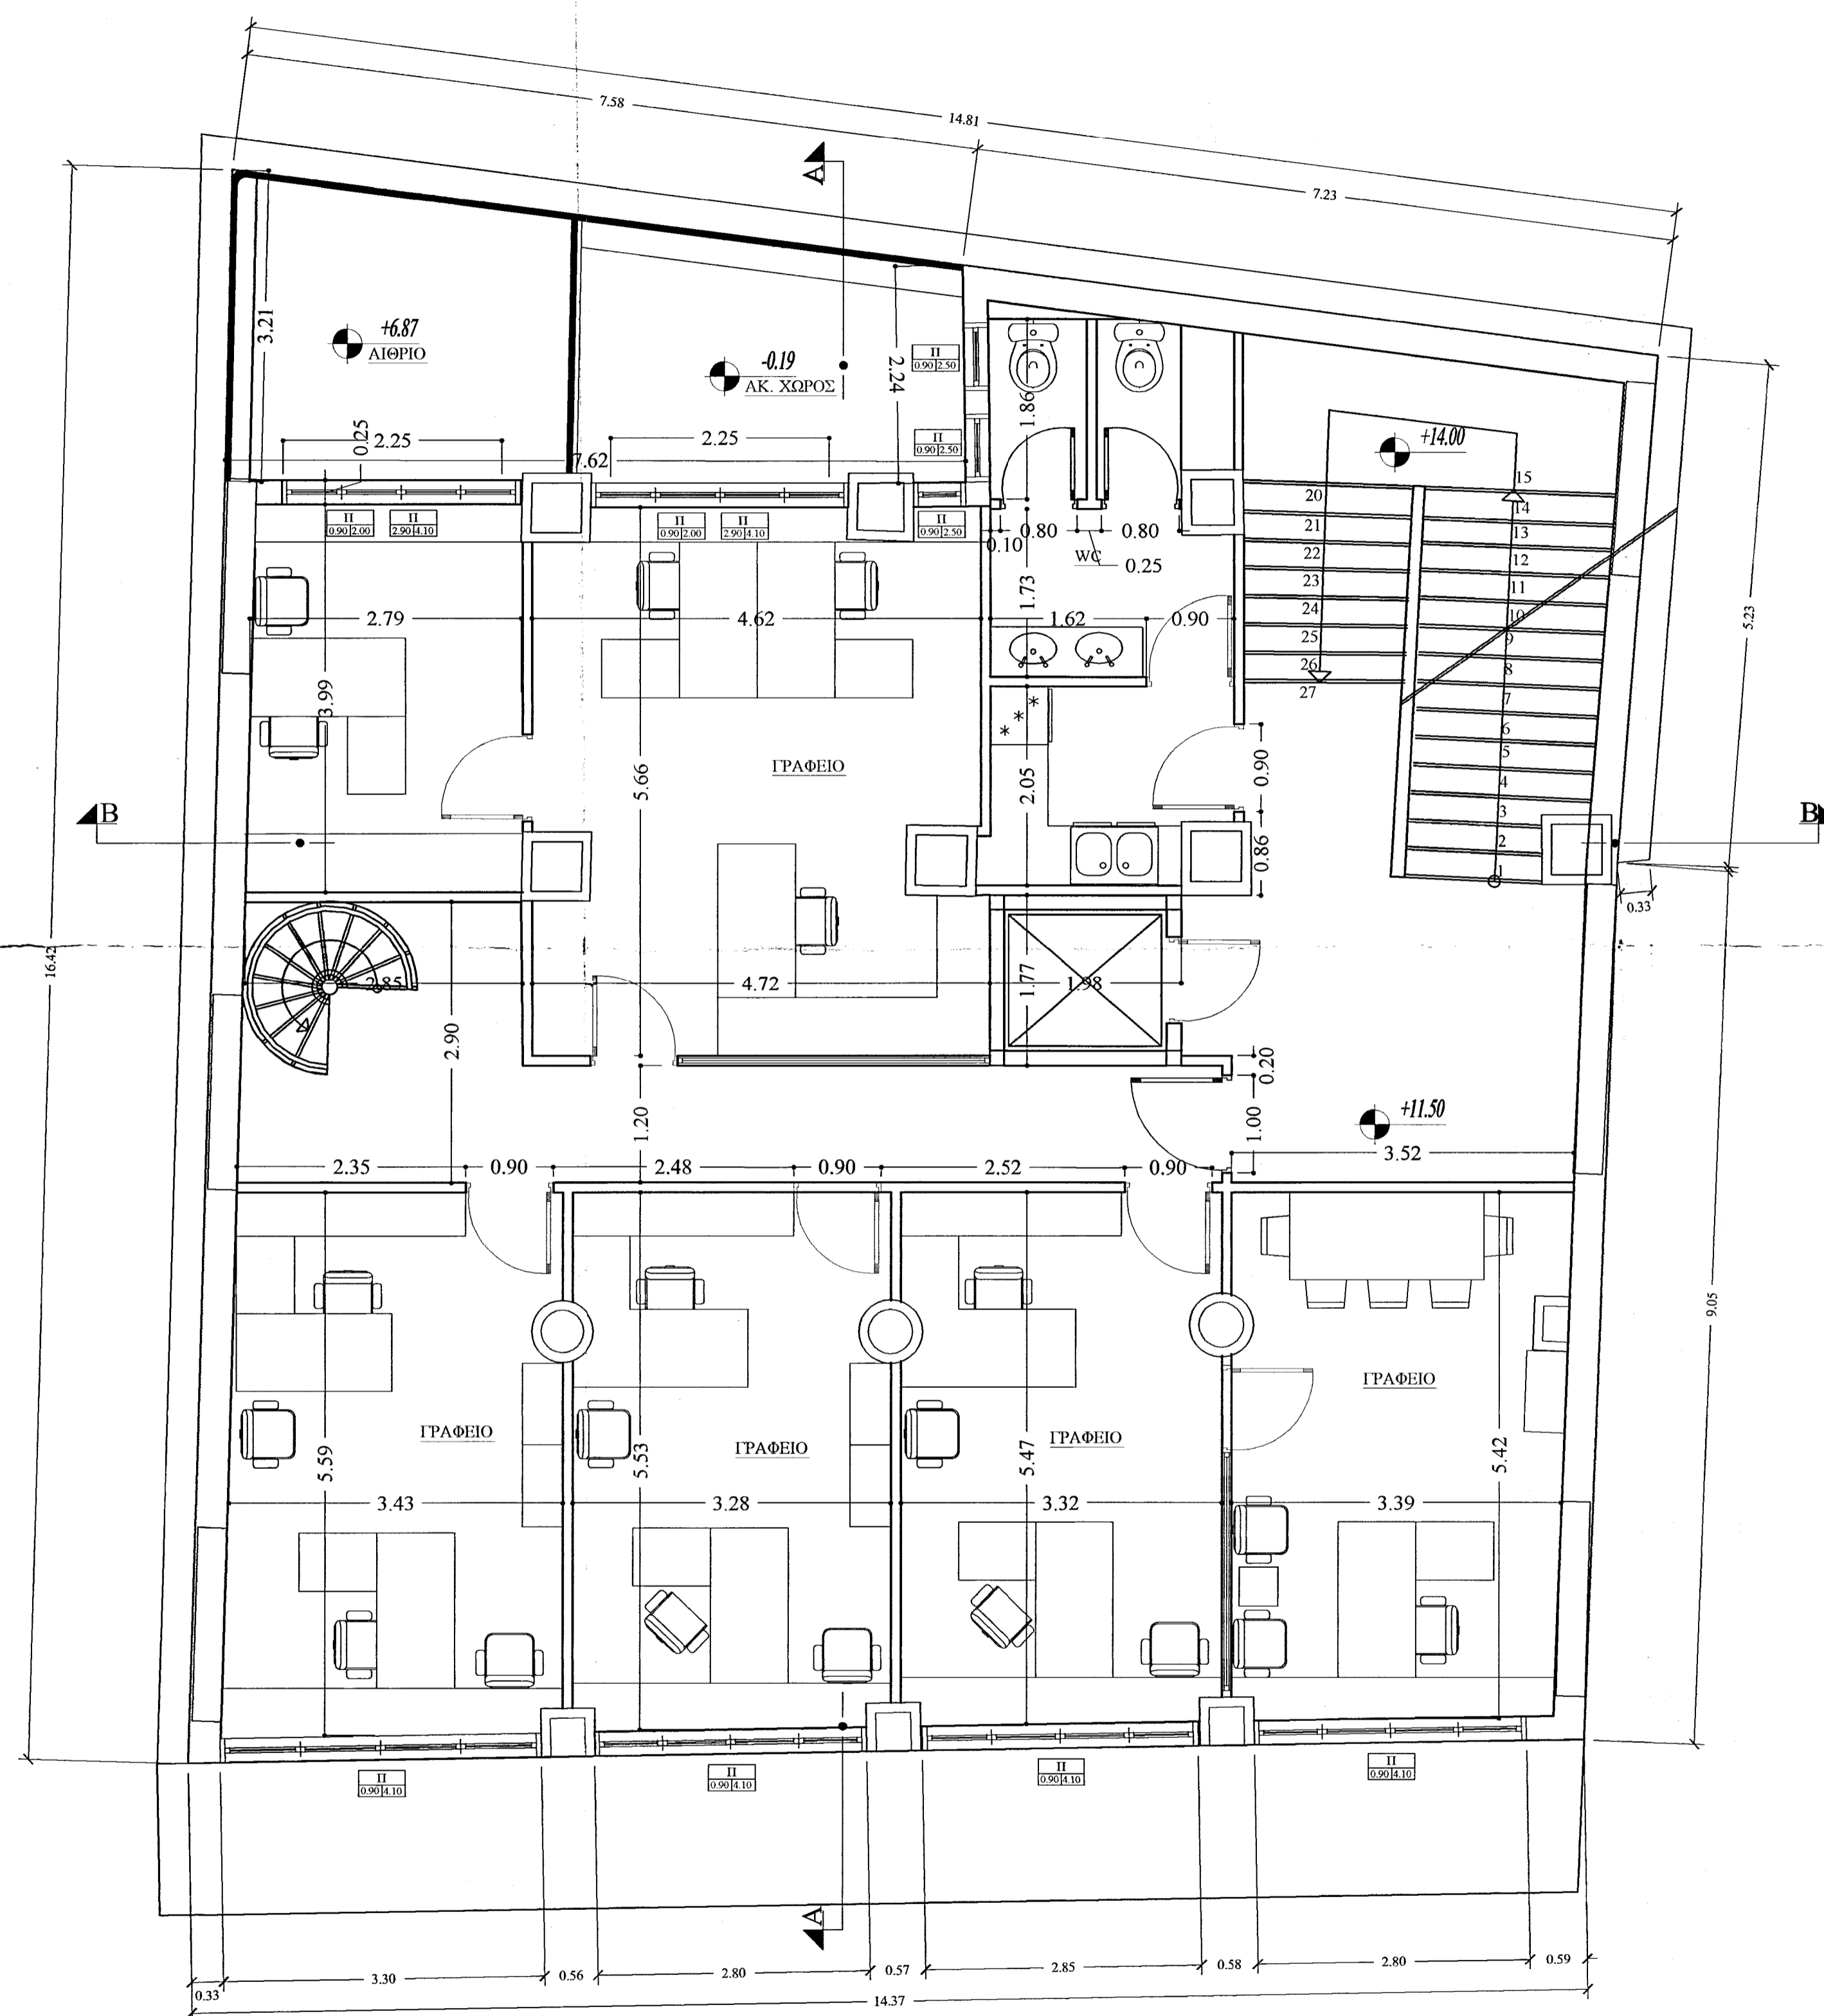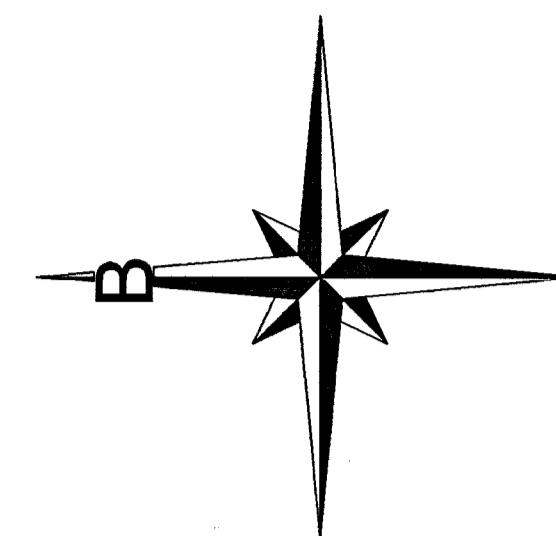

ΚΑΤΟΨΗ Β' ΟΡΟΦΟΥ ΚΛΙΜΑΚΑ 1/50

ΟΡΓΑΝΙΣΜΟΣ ΑΝΑΠΤΥΞΗΣ ΑΝΑΤΟΛΙΚΗΣ ΚΡΗΤΗΣ

ΦΟΡΕΑΣ ΜΕΛΕΤΗΣ - ΕΠΙΒΛΕΨΗΣ :
ΟΡΓΑΝΙΣΜΟΣ ΑΝΑΠΤΥΞΗΣ ΑΝΑΤΟΛΙΚΗΣ ΚΡΗΤΗΣ
ΟΑΝΑΚ

ΕΡΓΟ:
ΑΝΑΚΑΙΝΙΣΗ & ΑΛΛΑΓΗ ΧΡΗΣΗΣ ΚΤΙΡΙΟΥ Ο.Α.Ν.Α.Κ.

ΘΕΣΗ : ΑΓ. ΤΙΤΟΥ 16 ΗΡΑΚΛΕΙΟ

ΟΡΙΣΤΙΚΗ ΜΕΛΕΤΗ

ΠΡΟΤΑΣΗ
ΑΡΧΙΤΕΚΤΟΝΙΚΗ ΜΕΛΕΤΗ

ΘΕΜΑ ΣΧΕΔΙΟΥ:	ΚΑΤΟΨΗ Β' ΟΡΟΦΟΥ ΣΤΑΘΜΗ +11.50	ΑΡΙΘΜΟΣ ΣΧΕΔΙΟΥ
		Π5

ΧΡΟΝΟΣ ΜΕΛΕΤΗΣ:	ΙΟΥΝΙΟΣ 2006	ΚΛΙΜΑΚΑ 1:50
-----------------	--------------	--------------

ΜΕΛΕΤΗ	ΕΛΕΓΧΘΗΚΕ	ΘΕΩΡΗΘΗΚΕ
Ελένη Ιακωβίδου Αρχιτέκτονας Μηχανικός	Με βάση τις διατάξεις του με αριθμό 13/7/83 Π.Δ. Φ.Ε.Κ. 793/Δ. Το παρόν αποτελεί την 2006 οριστική πρόταση Ηράκλειο Ο ΤΕΧΝΙΚΟΣ ΥΠΑΛΛΗΛΟΣ	4.0.2006 2006 ΑΥΓ. 2006
	ΚΑΛΕΜΑΚΗ ΕΛΕΝΗ ΠΟΛΙΤΙΚΟΣ ΜΗΧΑΝΙΚΟΣ ΜΕ Τ. ΒΑΘΜΟ ΔΗΜΟΥ ΗΡΑΚΛΕΙΟΥ	