


ΥΠΟΜΝΗΜΑ


1. ΣΥΜΒΟΛΑ - ΥΠΟΜΝΗΜΑ ΚΟΥΦΩΜΑΤΩΝ

-  ΟΠΛΙΣΜΕΝΟ ΣΚΥΡΟΔΕΜΑ
-  ΠΛΑΚΕΣ ΠΕΖΟΔΡΟΜΙΟΥ
-  ΑΠΕΘΜΕΝΗ ΠΟΡΤΑΣ
ΚΑΤΩΦΑΛΙ ΠΡΕΚΙ
-  ΑΠΕΘΜΕΝΗ ΠΑΡΑΘΥΡΟΥ
ΠΟΔΙΑ ΠΡΕΚΙ
-  ΤΕΛΙΚΗ ΣΤΑΘΜΗ

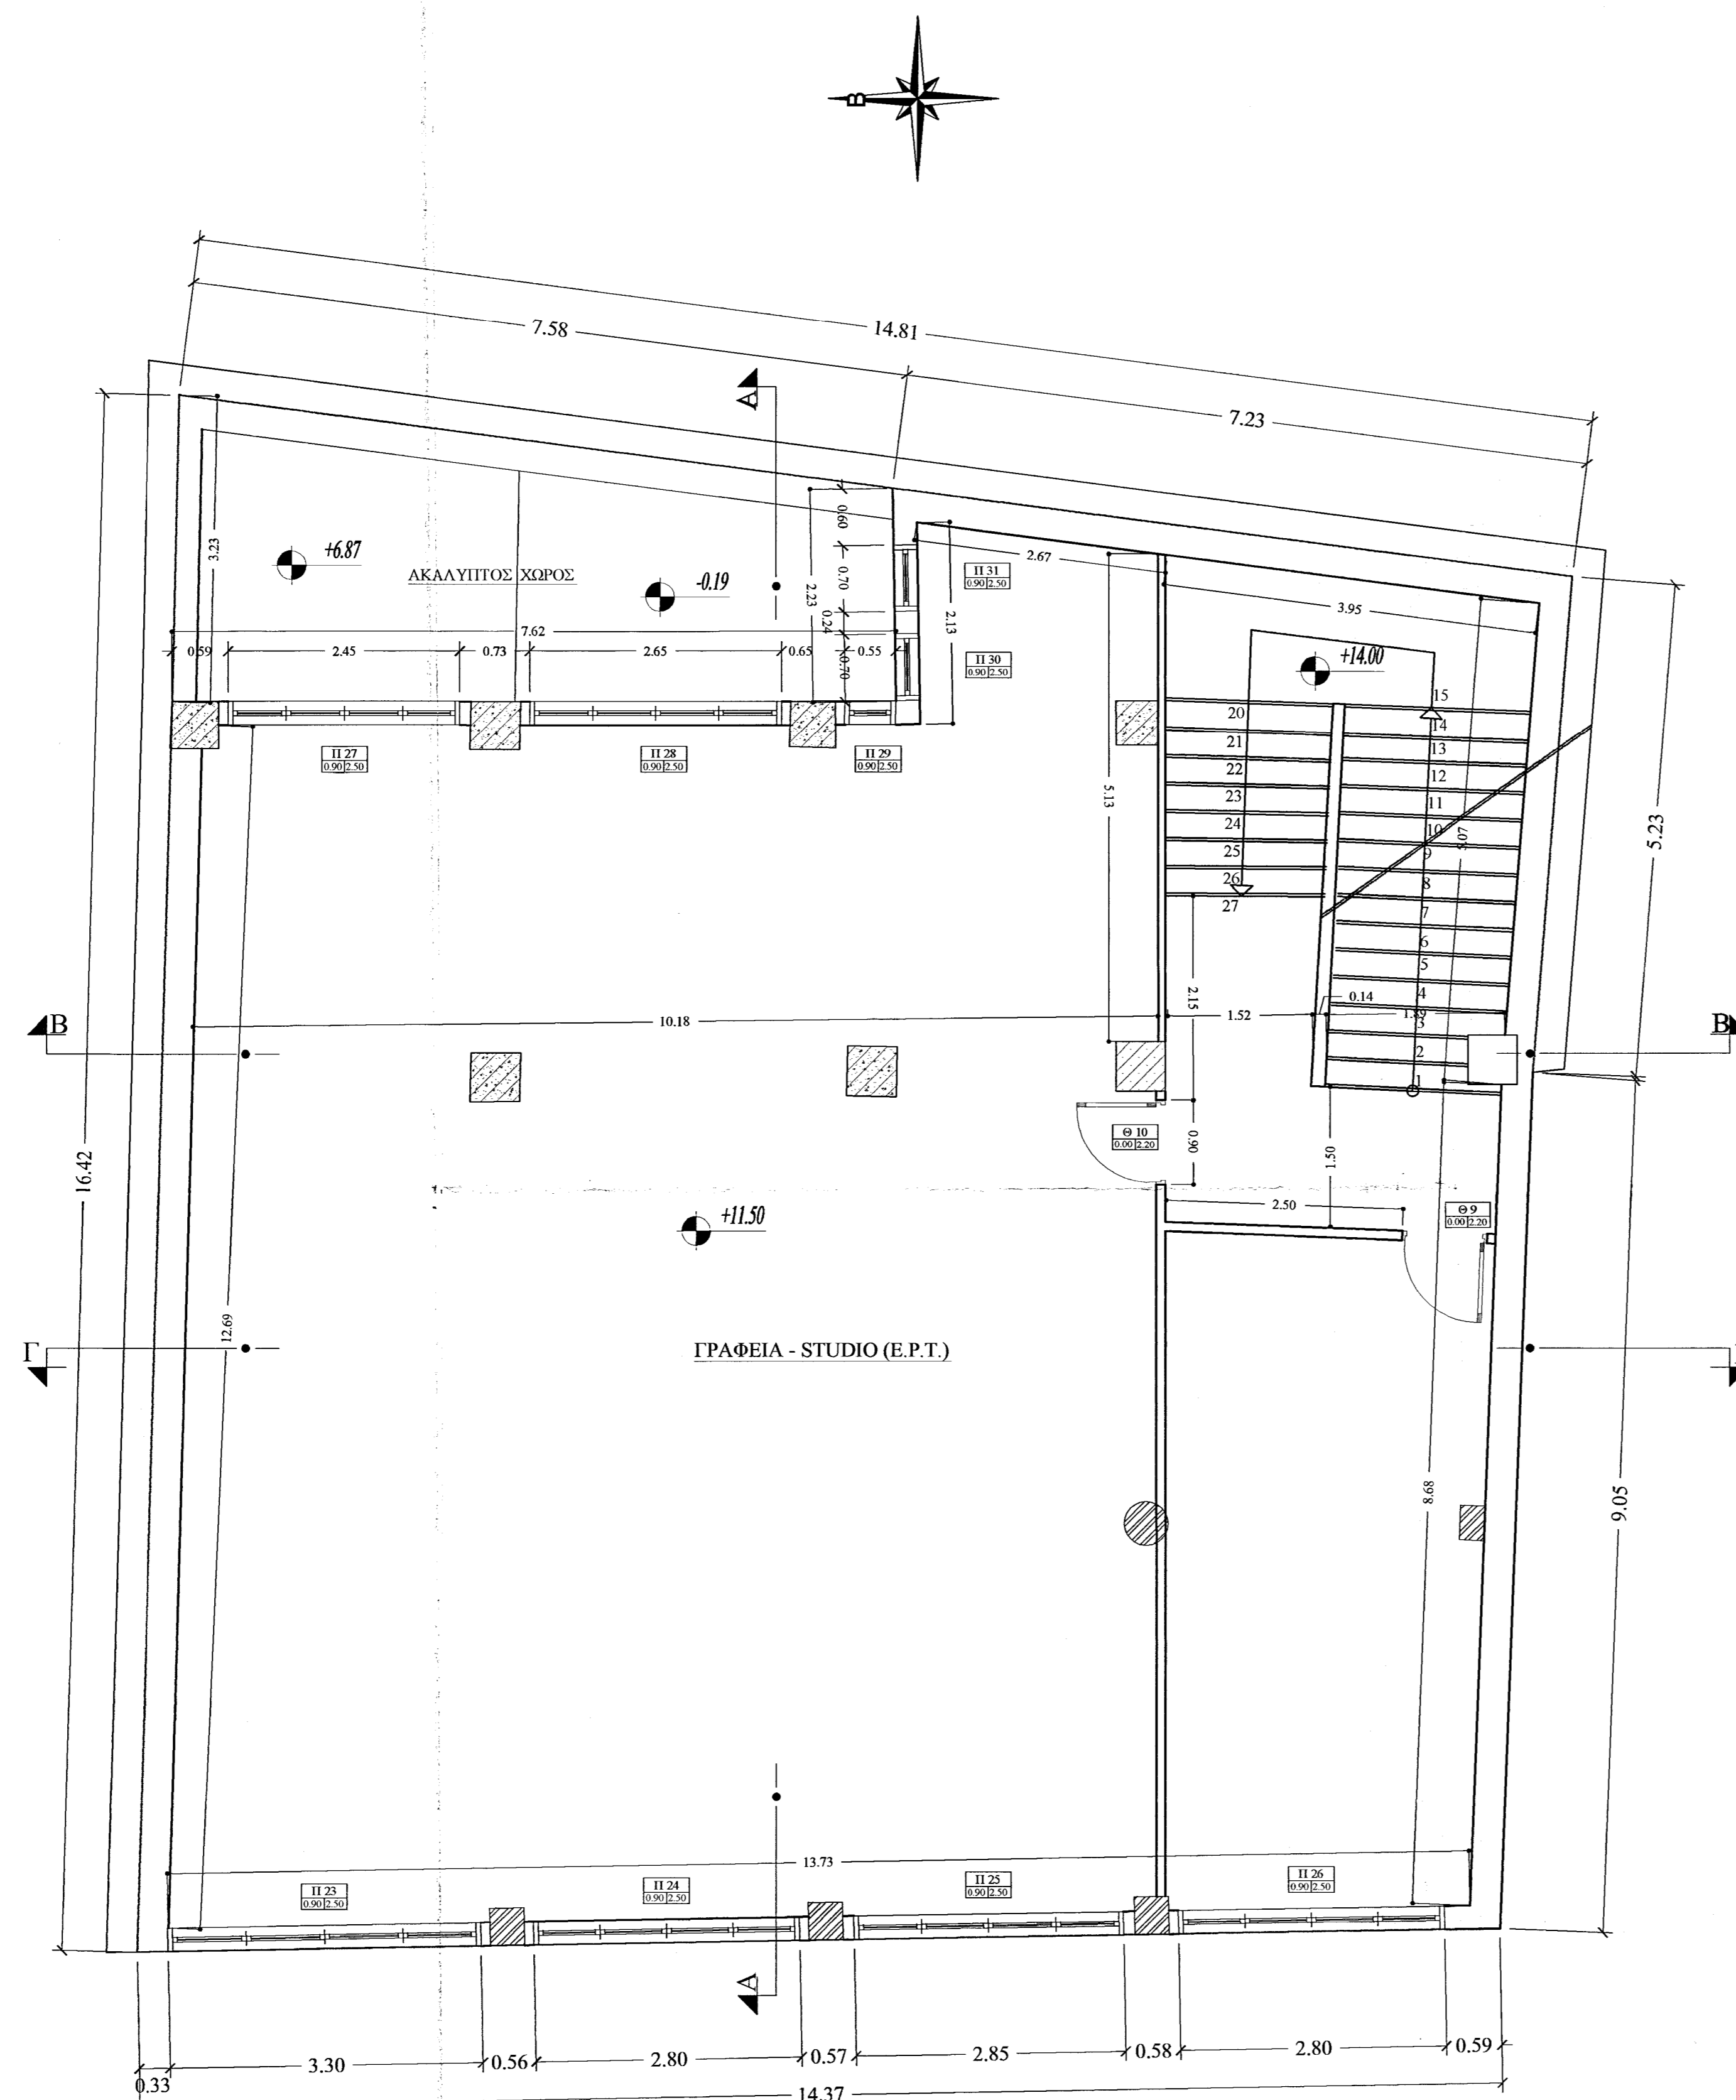

ΚΑΤΟΨΗ Β' ΟΡΟΦΟΥ ΚΛΙΜΑΚΑ 1/50

ΟΡΓΑΝΙΣΜΟΣ ΑΝΑΠΤΥΞΗΣ ΑΝΑΤΟΛΙΚΗΣ ΚΡΗΤΗΣ

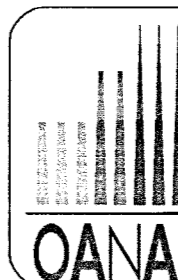

ΦΟΡΕΑΣ ΜΕΛΕΤΗΣ - ΕΠΙΒΛΕΨΗΣ :
ΟΡΓΑΝΙΣΜΟΣ ΑΝΑΠΤΥΞΗΣ ΑΝΑΤΟΛΙΚΗΣ ΚΡΗΤΗΣ



ΕΡΓΟ:
ΑΝΑΚΑΙΝΙΣΗ & ΑΛΛΑΓΗ ΧΡΗΣΗΣ ΚΤΙΡΙΟΥ Ο.Α.Ν.Α.Κ.

ΘΕΣΗ : ΑΓ. ΤΙΤΟΥ 16 ΗΡΑΚΛΕΙΟ

ΟΡΙΣΤΙΚΗ ΜΕΛΕΤΗ

ΑΠΟΤΥΠΩΣΗ
ΑΡΧΙΤΕΚΤΟΝΙΚΗ ΜΕΛΕΤΗ

ΘΕΜΑ ΣΧΕΔΙΟΥ:	ΚΑΤΟΨΗ Β' ΟΡΟΦΟΥ ΣΤΑΘΜΗ +11.50	ΑΡΙΘΜΟΣ ΣΧΕΔΙΟΥ
ΧΡΟΝΟΣ ΜΕΛΕΤΗΣ:	ΙΟΥΝΙΟΣ 2006	ΚΛΙΜΑΚΑ 1:50

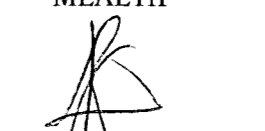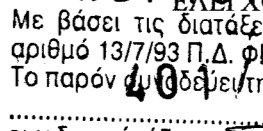ΜΕΛΕΤΗ	ΕΛΕΓΧΟΣ	ΘΕΩΡΗΘΗΚΕ
 Ελένη Ιακωβίδου Αρχιτέκτων Μηχανικός	Με βάση τις διατάξεις του με αριθμό 13/7/93 Π.Δ. Φ.Ε.Κ. 295/93. Το παρόν έργο αποτελεί την μελέτη οικοδομική άδεια Ηράκλειο 16 ΑΥΓ. 2006 Ο ΤΕΧΝΙΚΟΣ ΥΠΑΛΛΗΛΟΣ	 ΚΑΛΕΜΑΚΗ ΕΛΕΝΗ ΠΟΛΙΤΙΚΟΣ ΜΗΧΑΝΙΚΟΣ ΜΕ Γ ΒΑΘΜΟ ΔΗΜΟΥ ΗΡΑΚΛΕΙΟΥ