


ΥΠΟΜΝΗΜΑ


1. ΣΥΜΒΟΛΑ - ΥΠΟΜΝΗΜΑ ΚΟΥΦΩΜΑΤΩΝ

-  ΟΠΛΙΣΜΕΝΟ ΣΚΥΡΟΔΕΜΑ
-  ΠΛΑΚΕΣ ΠΕΖΟΔΡΟΜΙΟΥ
-  ΑΡΙΘΜΗΝ ΠΟΡΤΑΣ
ΚΑΤΩΦΛΗ ΠΡΕΚΙ
-  ΑΡΙΘΜΗΝ ΠΑΡΑΦΥΓΟΥ
ΠΟΜΑ ΠΡΕΚΙ
-  ΤΕΛΙΚΗ ΣΤΑΘΜΗ

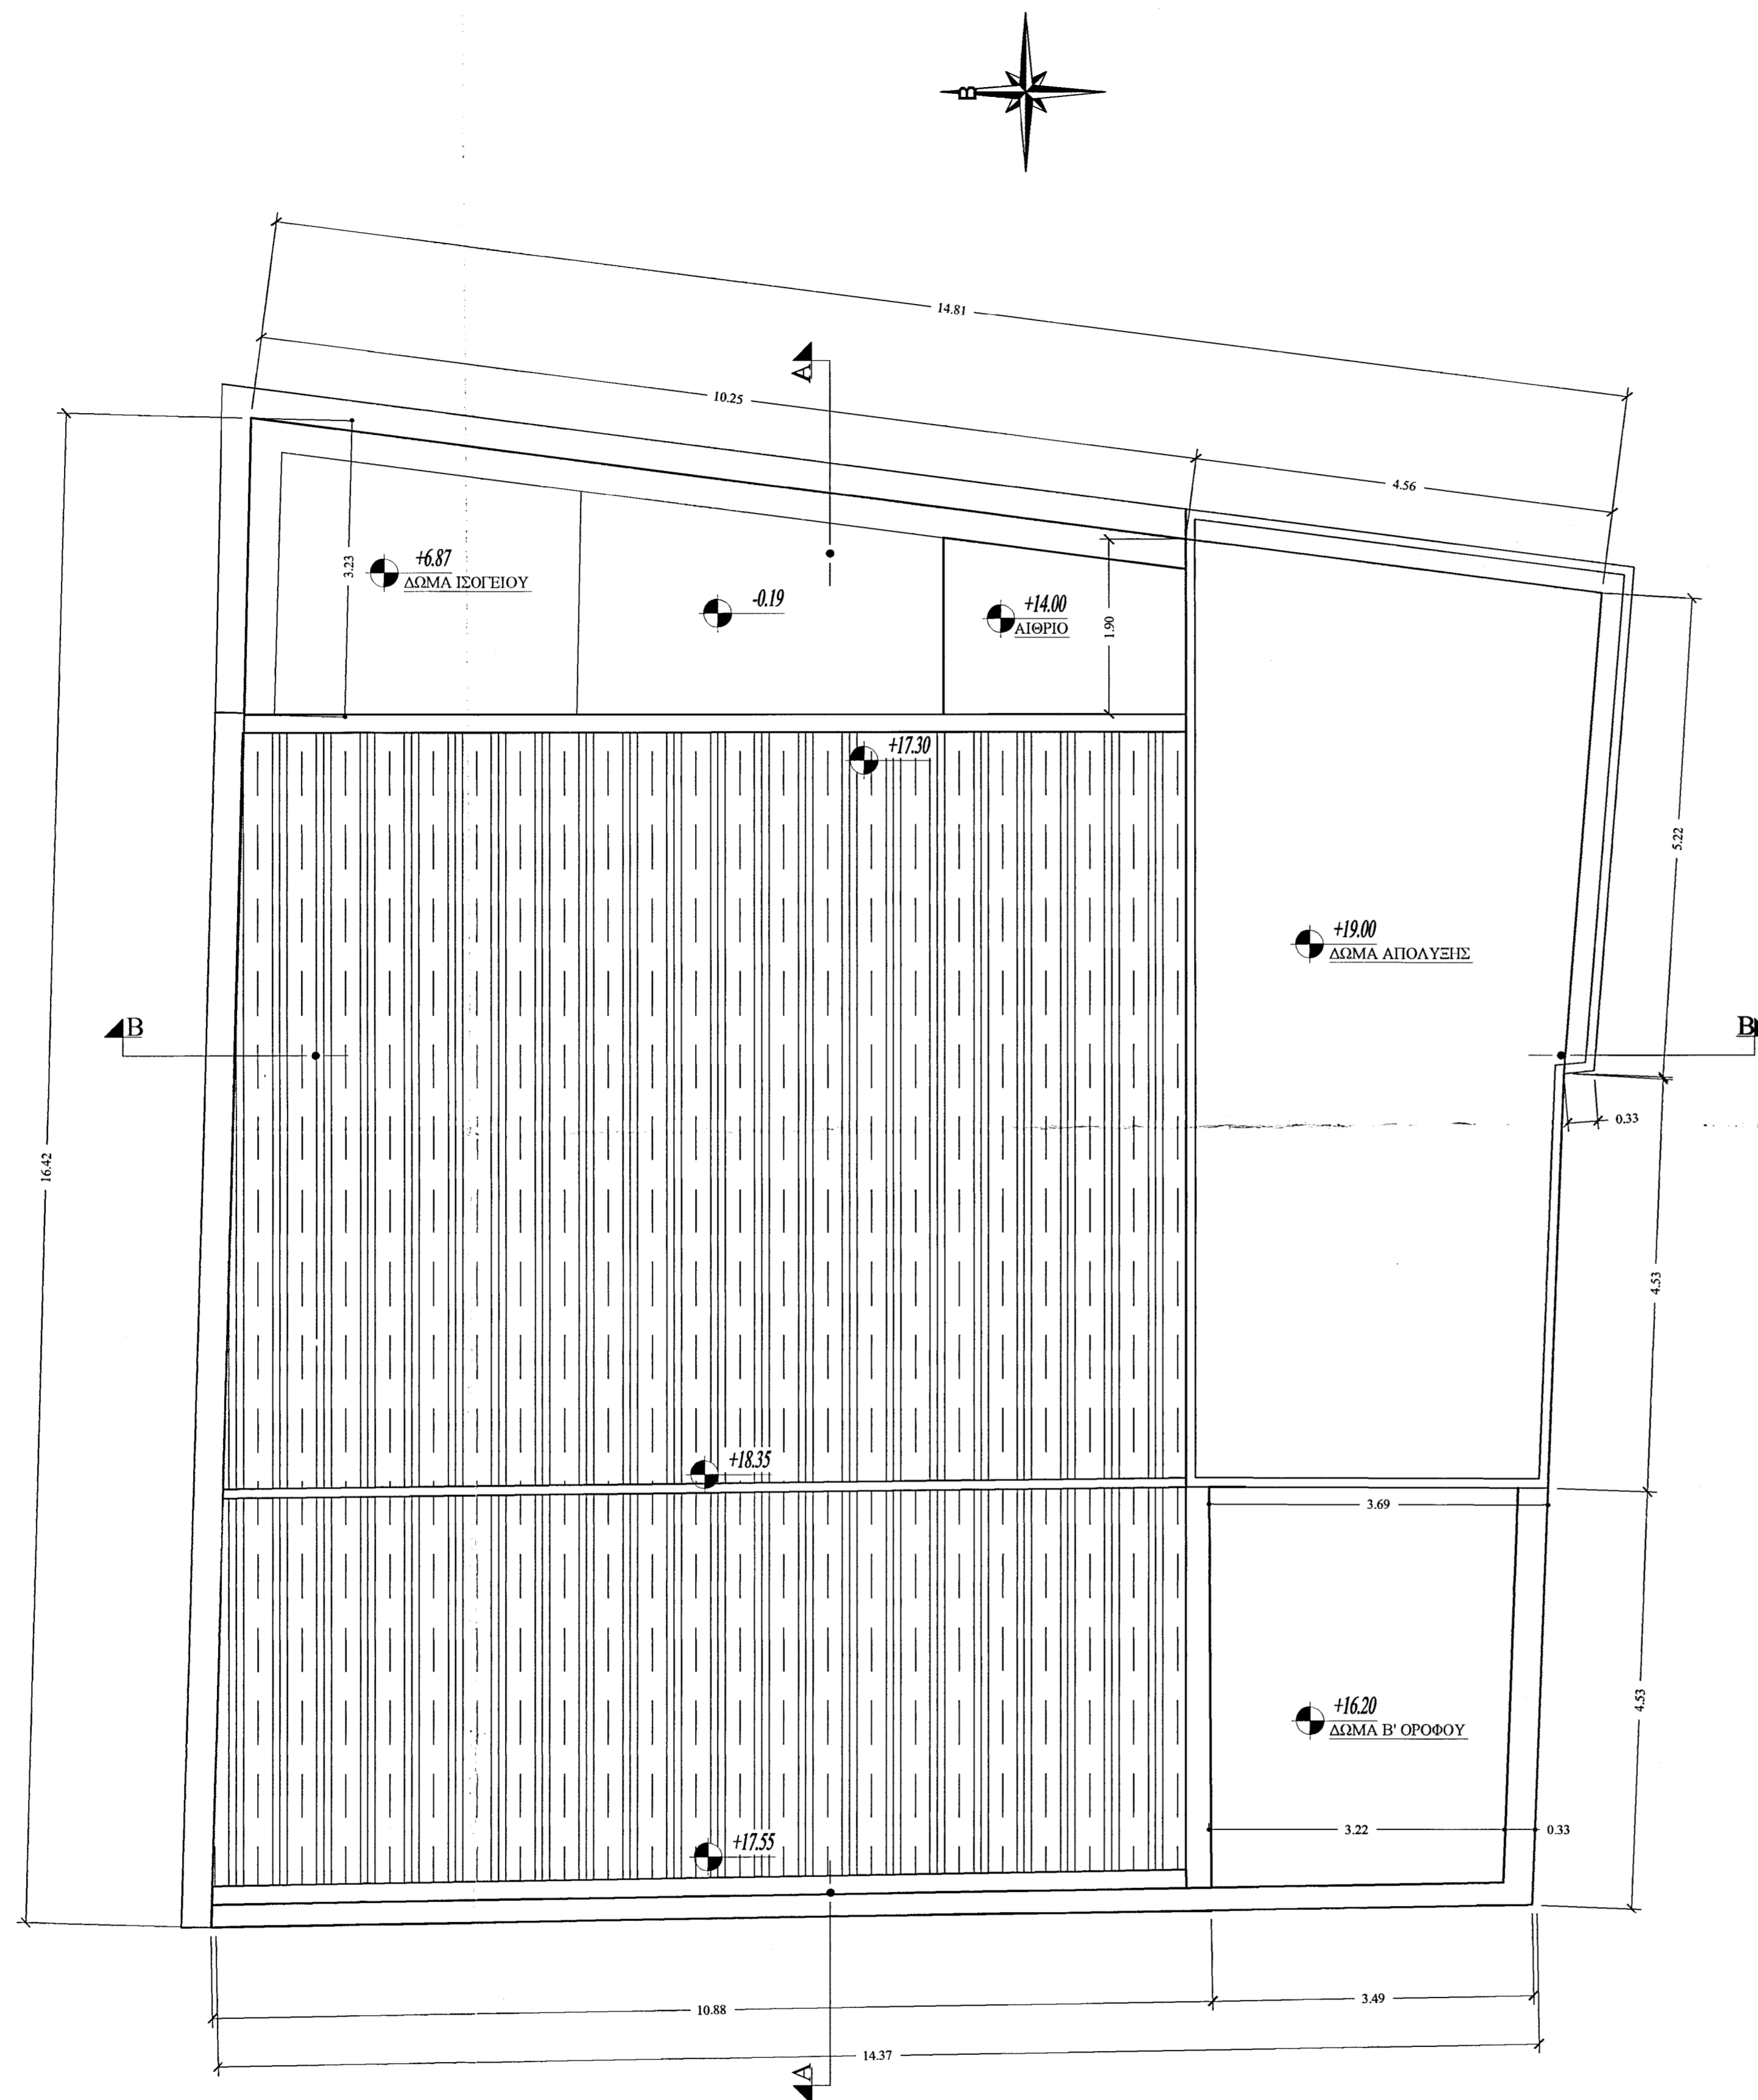

ΚΑΤΟΨΗ ΔΩΜΑΤΟΣ ΚΛΙΜΑΚΑ 1/50

ΟΡΓΑΝΙΣΜΟΣ ΑΝΑΠΤΥΞΗΣ ΑΝΑΤΟΛΙΚΗΣ ΚΡΗΤΗΣ

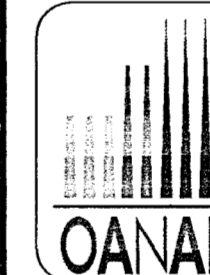

ΦΟΡΕΑΣ ΜΕΛΕΤΗΣ - ΕΠΙΒΛΕΨΗΣ :
ΟΡΓΑΝΙΣΜΟΣ ΑΝΑΠΤΥΞΗΣ ΑΝΑΤΟΛΙΚΗΣ ΚΡΗΤΗΣ


ΕΡΓΟ:
ΑΝΑΚΑΙΝΙΣΗ & ΑΛΛΑΓΗ ΧΡΗΣΗΣ ΚΤΙΡΙΟΥ Ο.Α.Ν.Α.Κ.

ΘΕΣΗ : ΑΓ. ΤΙΤΟΥ 16 ΗΡΑΚΛΕΙΟ

ΟΡΙΣΤΙΚΗ ΜΕΛΕΤΗ

ΠΡΟΤΑΣΗ
ΑΡΧΙΤΕΚΤΟΝΙΚΗ ΜΕΛΕΤΗ

ΘΕΜΑ ΣΧΕΔΙΟΥ:	ΚΑΤΟΨΗ ΔΩΜΑΤΟΣ	ΑΡΙΘΜΟΣ ΣΧΕΔΙΟΥ:	Π7
ΧΡΟΝΟΣ ΜΕΛΕΤΗΣ:	ΙΟΥΝΙΟΣ 2006	ΚΛΙΜΑΚΑ	1:50

ΜΕΛΕΤΗ	ΕΛΕΓΧΘΗΚΕ	ΘΕΩΡΗΘΗΚΕ
 Ελένη Καλεμακί Αρχιτέκτων Μηχανικός	ΕΛΕΓΧΘΗΚΕ Με βάση τις διατάξεις του με αριθμό 13/7/89 Π.Δ. Φ.Ε.Κ. 795/Δ. Το παρόν αυθεντικό είναι αντίγραφο της μελέτης με αριθμό 7/2006 Ηράκλειο Ο ΤΕΧΝΙΚΟΣ ΥΠΑΥΛΟΣ 2005	ΚΑΛΕΜΑΚΗ ΕΛΕΝΗ ΠΟΛΙΤΙΚΟΣ ΜΗΧΑΝΙΚΟΣ ΜΕ Γ' ΒΑΘΜΟ ΔΗΜΟΥ ΗΡΑΚΛΕΙΟΥ