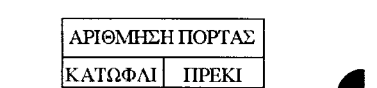



ΥΠΟΜΝΗΜΑ

1. ΣΥΜΒΟΛΑ - ΥΠΟΜΝΗΜΑ ΚΟΥΦΩΜΑΤΩΝ


 ΟΠΛΙΣΜΕΝΟ ΕΚΥΡΩΔΕΜΑ

 ΠΛΑΚΕΣ ΠΕΖΟΔΡΟΜΙΟΥ

 ΑΡΙΘΜΗΝ ΠΟΡΤΑΣ  
ΚΑΤΩΦΑΙ ΠΡΕΚΙ

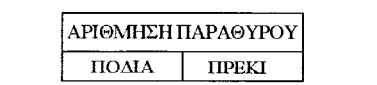
 ΑΡΙΘΜΗΝ ΠΑΡΑΘΥΡΟΥ  
ΠΙΣΑΛΑ ΠΡΕΚΙ

 ΤΕΛΙΚΗ ΣΤΑΘΜΗ

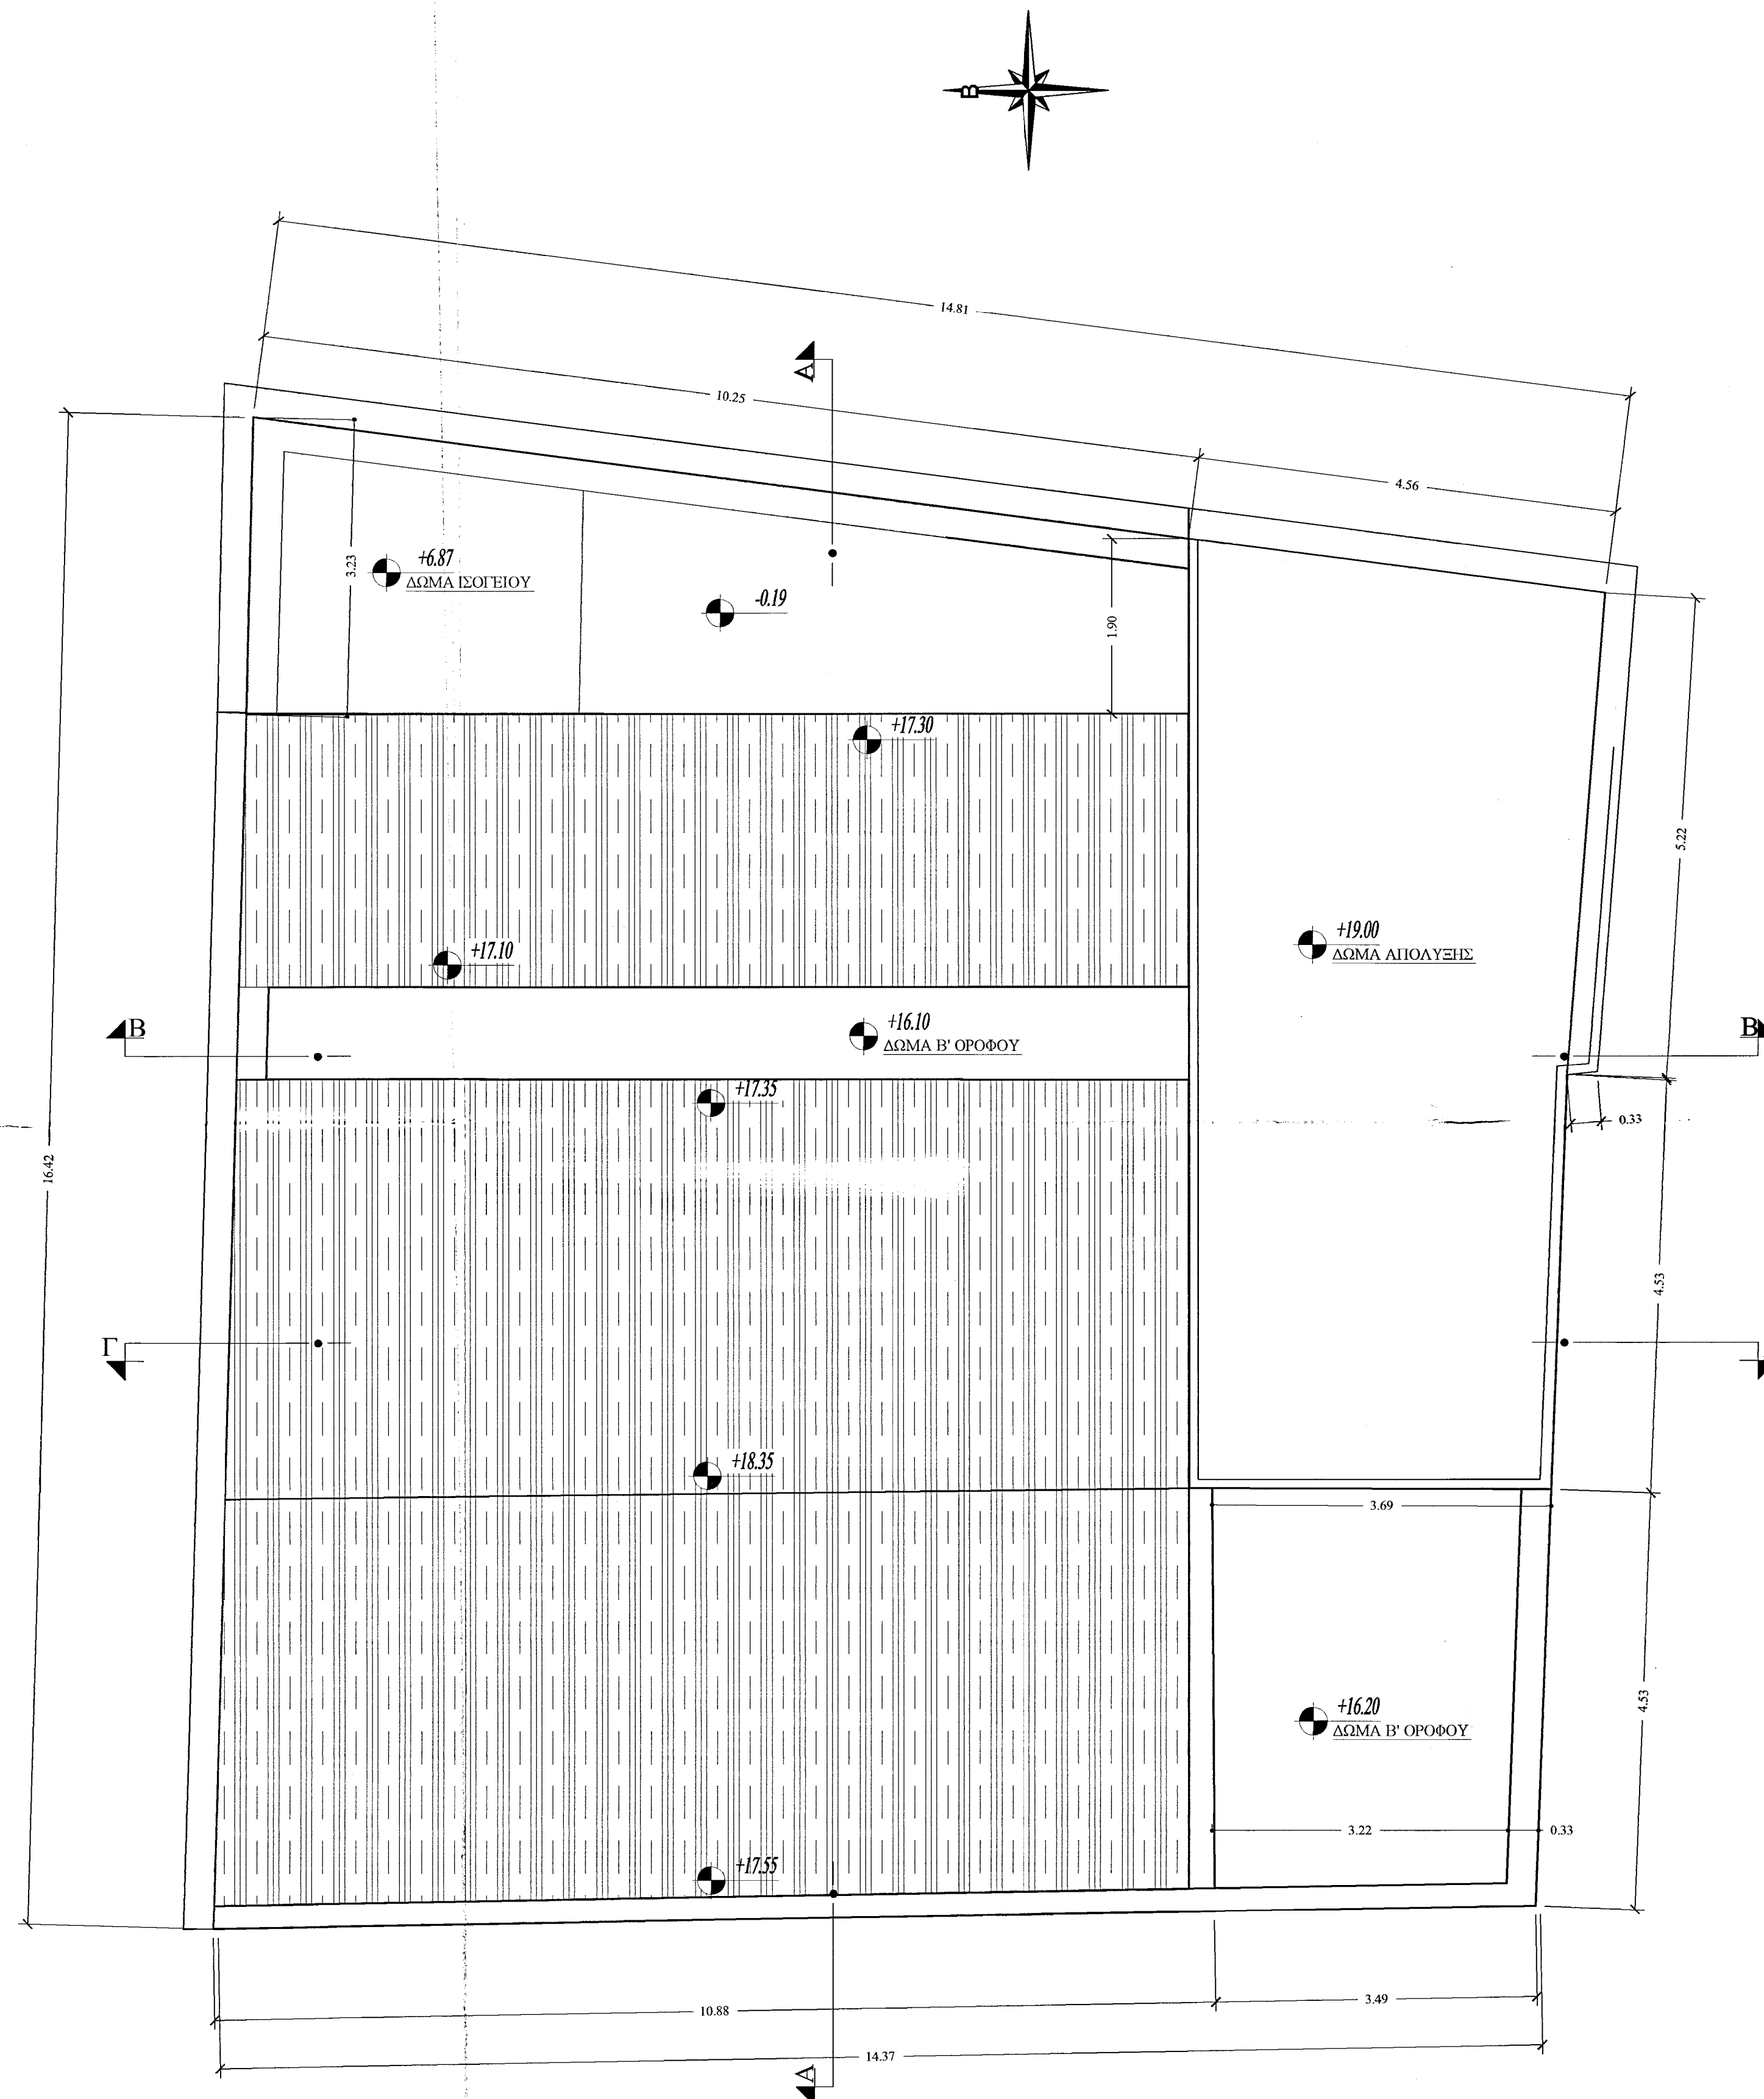

ΚΑΤΟΨΗ ΔΩΜΑΤΟΣ ΚΑΙΜΑΚΑ 1/50

ΟΡΓΑΝΙΣΜΟΣ ΑΝΑΠΤΥΞΗΣ ΑΝΑΤΟΛΙΚΗΣ ΚΡΗΤΗΣ

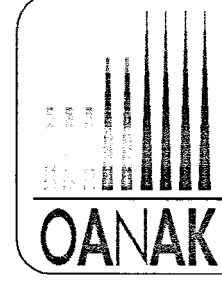 ΦΟΡΕΑΣ ΜΕΛΕΤΗΣ - ΕΠΙΒΛΕΨΗΣ :  
ΟΡΓΑΝΙΣΜΟΣ ΑΝΑΠΤΥΞΗΣ ΑΝΑΤΟΛΙΚΗΣ ΚΡΗΤΗΣ


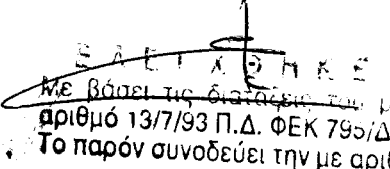
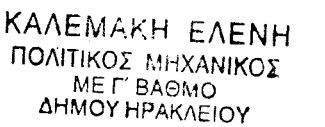
ΕΡΓΟ:  
ΑΝΑΚΑΙΝΙΣΗ & ΑΛΛΑΓΗ ΧΡΗΣΗΣ ΚΤΙΡΙΟΥ Ο.Α.Ν.Α.Κ.

ΘΕΣΗ : ΑΓ. ΤΙΤΟΥ 16 ΗΡΑΚΛΕΙΟ

ΟΡΙΣΤΙΚΗ ΜΕΛΕΤΗ

ΑΠΟΤΥΠΩΣΗ  
ΑΡΧΙΤΕΚΤΟΝΙΚΗ ΜΕΛΕΤΗ

ΘΕΜΑ ΣΧΕΔΙΟΥ:	ΑΡΙΘΜΟΣ ΣΧΕΔΙΟΥ
ΚΑΤΟΨΗ ΔΩΜΑΤΟΣ	A 7
ΧΡΟΝΟΣ ΜΕΛΕΤΗΣ:	ΚΑΙΜΑΚΑ 1:50
ΙΟΥΝΙΟΣ 2006	

ΜΕΛΕΤΗ	ΕΛΕΓΧΘΗΚΕ	ΘΕΩΡΗΘΗΚΕ
 Αρ. 1800 Αρχιτέκτονας Μηχανικός	 Αρ. 137/83 Π.Δ. Φ.Ε.Κ. 750/Δ. Το παρόν συνοδεύει την με αριθ. οικοδομική άδεια 1/2006 Ηράκλειο 17.6.2006 Ο ΤΕΧΝΙΚΟΣ ΥΠΑΛΛΗΛΟΣ	 ΚΑΛΕΜΑΚΗ ΕΛΕΝΗ ΠΟΛΙΤΙΚΟΣ ΜΗΧΑΝΙΚΟΣ Μ.Ε.Γ. ΒΑΘΜΟΣ ΔΗΜΟΥ ΗΡΑΚΛΕΙΟΥ