


Η ΑΚΡΙΒΗΣ ΑΝΑΛΟΓΙΑ ΤΩΝ ΧΡΩΜΑΤΩΝ ΘΑ ΚΑΘΟΡΙΣΘΕΙ ΜΕ ΔΕΙΓΜΑΤΑ ΕΠΙ ΤΟΙΟΥΤΟΥ ΕΡΓΟΥ

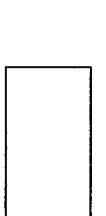

ΟΡΓΑΝΙΣΜΟΣ ΑΝΑΠΤΥΞΗΣ ΑΝΑΤΟΛΙΚΗΣ ΚΡΗΤΗΣ



ΦΟΡΕΑΣ ΜΕΛΕΤΗΣ - ΕΠΙΒΛΕΨΗΣ :
ΟΡΓΑΝΙΣΜΟΣ ΑΝΑΠΤΥΞΗΣ ΑΝΑΤΟΛΙΚΗΣ ΚΡΗΤΗΣ

ΕΡΓΟ :
ΑΝΑΚΑΙΝΙΣΗ & ΑΛΛΑΓΗ ΧΡΗΣΗΣ ΚΤΙΡΙΟΥ Ο.Α.Ν.Α.Κ.

ΘΕΣΗ : ΑΓ. ΤΙΤΟΥ 16
ΗΡΑΚΛΕΙΟ

ΟΡΙΣΤΙΚΗ ΜΕΛΕΤΗ

ΠΡΟΤΑΣΗ
ΑΡΧΙΤΕΚΤΟΝΙΚΗ ΜΕΛΕΤΗ

ΘΕΜΑ ΣΧΕΔΙΟΥ :
ΔΥΤΙΚΗ & ΑΝΑΤΟΛΙΚΗ ΟΥΗ

ΑΡΙΘΜΟΣ ΣΧΕΔΙΟΥ : Π 9

ΧΡΟΝΟΣ ΜΕΛΕΤΗΣ : ΙΟΥΝΙΟΣ 2006


ΚΑΙΜΑΚΑ 1:50

ΜΕΛΕΤΗ
Ελευθέριος Αρμάκης Αρχιτέκτονας

ΕΛΕΓΧΘΗΚΕ
Από: Ελευθέριος Αρμάκης Αρχιτέκτονας
Από: Γεώργιος Παπαδόπουλος Αρχιτέκτονας
Από: Νικόλαος Παπαδόπουλος Αρχιτέκτονας
Από: Δημήτριος Παπαδόπουλος Αρχιτέκτονας

ΚΑΛΕΜΑΚΗ ΕΛΕΝΗ
ΠΟΛΙΤΙΚΟΣ ΜΗΧΑΝΙΚΟΣ
ΘΗΡΙΟΝ ΠΡΩΤΕΥΣ

ΘΕΩΡΗΘΗΚΕ

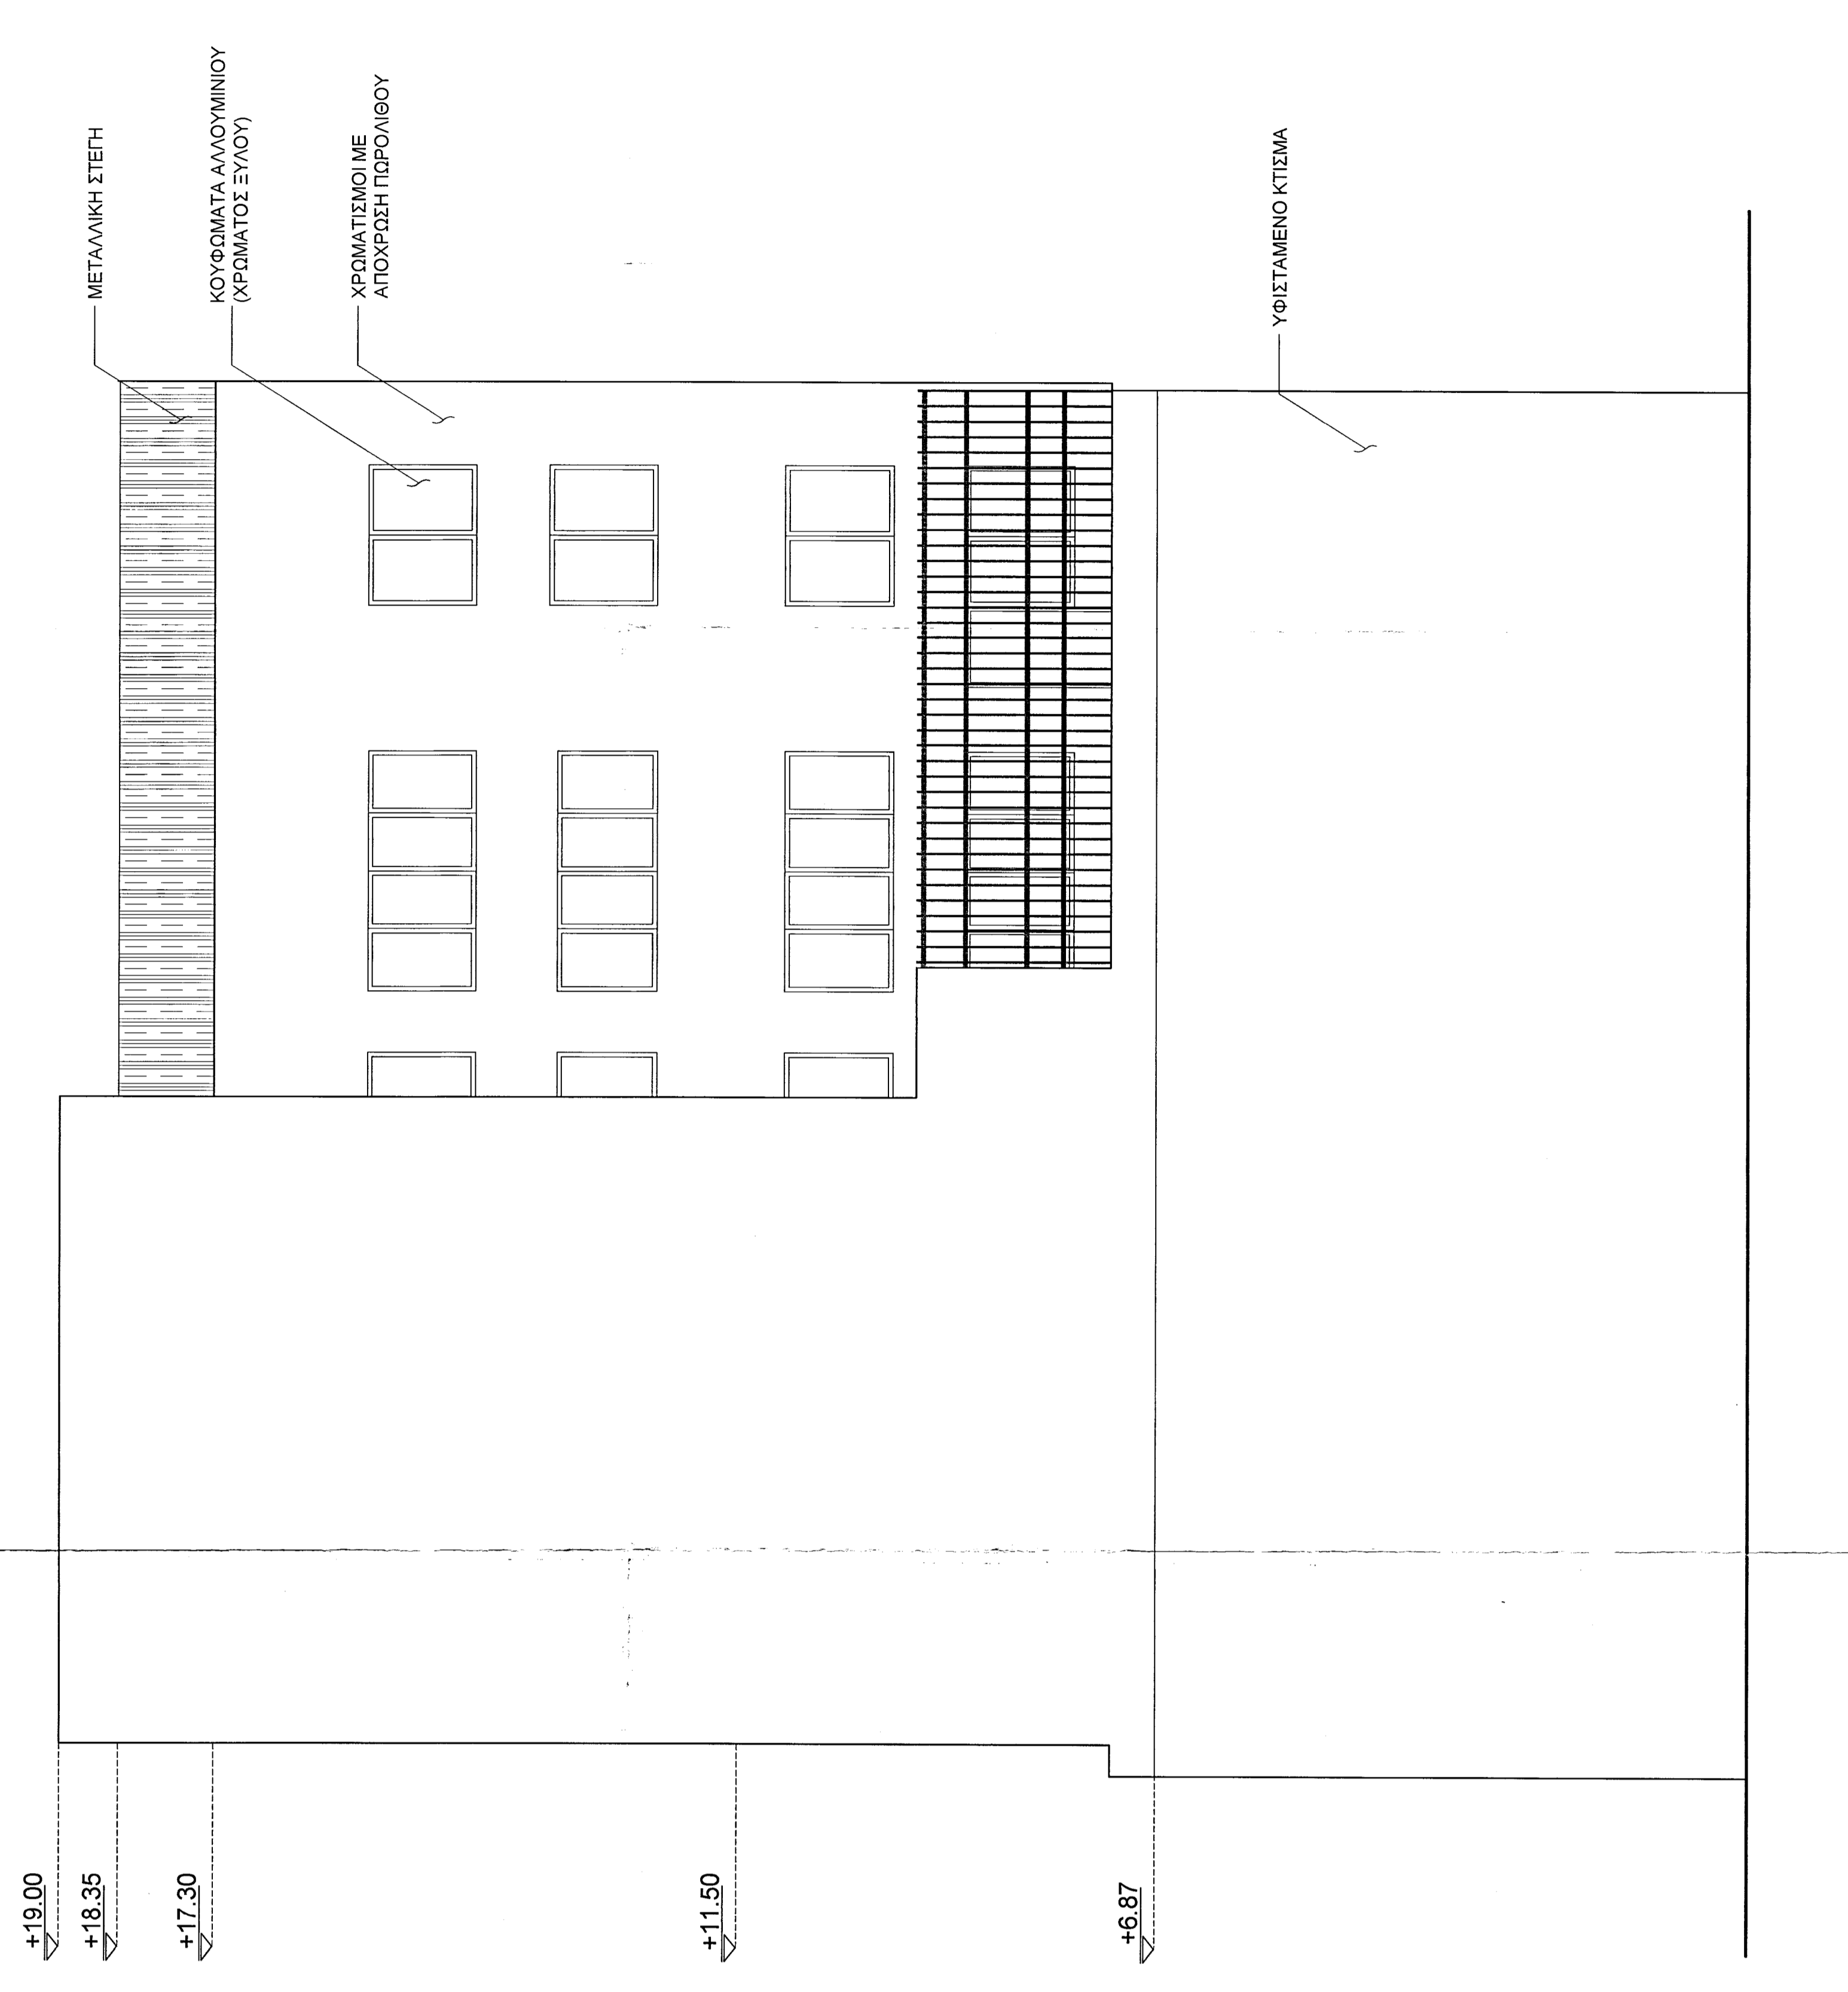

ΑΝΑΤΟΛΙΚΗ ΟΥΗ ΚΑΙΜ.1/50

ΔΥΤΙΚΗ ΟΥΗ ΚΑΙΜ.1/50