
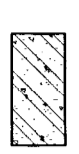



ΥΠΟΜΝΗΜΑ

1. ΣΥΜΒΟΛΑ - ΥΠΟΜΝΗΜΑ ΚΟΥΦΩΜΑΤΩΝ

-  ΟΠΛΩΜΕΝΟ ΣΚΥΡΟΛΕΜΑ
-  ΑΟΡΤΑΙΟ ΣΚΥΡΟΛΕΜΑ
-  ΛΙΘΟΛΟΜΗ

ΟΡΓΑΝΙΣΜΟΣ ΑΝΑΠΤΥΞΗΣ ΑΝΑΤΟΛΙΚΗΣ ΚΡΗΤΗΣ

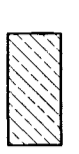

ΦΟΡΕΑΣ ΜΕΛΕΤΗΣ - ΕΠΙΒΛΕΨΗΣ :
ΟΡΓΑΝΙΣΜΟΣ ΑΝΑΠΤΥΞΗΣ ΑΝΑΤΟΛΙΚΗΣ ΚΡΗΤΗΣ

ΕΡΓΟ :
ΑΝΑΚΑΙΝΙΣΗ & ΑΛΛΑΓΗ ΧΡΗΣΗΣ ΚΤΙΡΙΟΥ Ο.Α.Ν.Α.Κ.

ΘΕΣΗ : ΑΓ. ΤΙΤΟΥ 16
ΗΡΑΚΛΕΙΟ

ΟΡΙΣΤΙΚΗ ΜΕΛΕΤΗ

ΑΠΟΤΥΠΩΣΗ
ΑΡΧΙΤΕΚΤΟΝΙΚΗ ΜΕΛΕΤΗ



ΘΕΜΑ ΣΧΕΔΙΟΥ :
ΤΟΜΕΣ Α-Α & Β-Β & Γ-Γ

ΑΡΙΘΜΟΣ ΣΧΕΔΙΟΥ :
A 8


ΧΡΟΝΟΣ ΜΕΛΕΤΗΣ :
ΙΟΥΝΙΟΣ 2006

ΚΑΙΜΑΚΑ 1/50


ΜΕΛΕΤΗ
ΕΛΕΓΧΘΗΚΕ
ΕΛΕΓΧΤΗΣ
ΚΑΛΕΜΑΚΗ ΕΛΕΝΗ
ΠΟΛΙΤΙΚΟΣ ΜΗΧΑΝΙΚΟΣ
ΔΙΠΛΩΜΟΥΧΟΣ
ΑΝΩΤΕΡΗΣ ΕΚΠΑΙΔΕΥΣΗΣ
ΑΡΧΙΤΕΚΤΟΝΙΚΗΣ
ΕΠΙΧΕΙΡΗΣΙΑΚΗΣ
ΔΡΑΣΗΣ
ΑΡΧ. ΠΡ. 17/2006

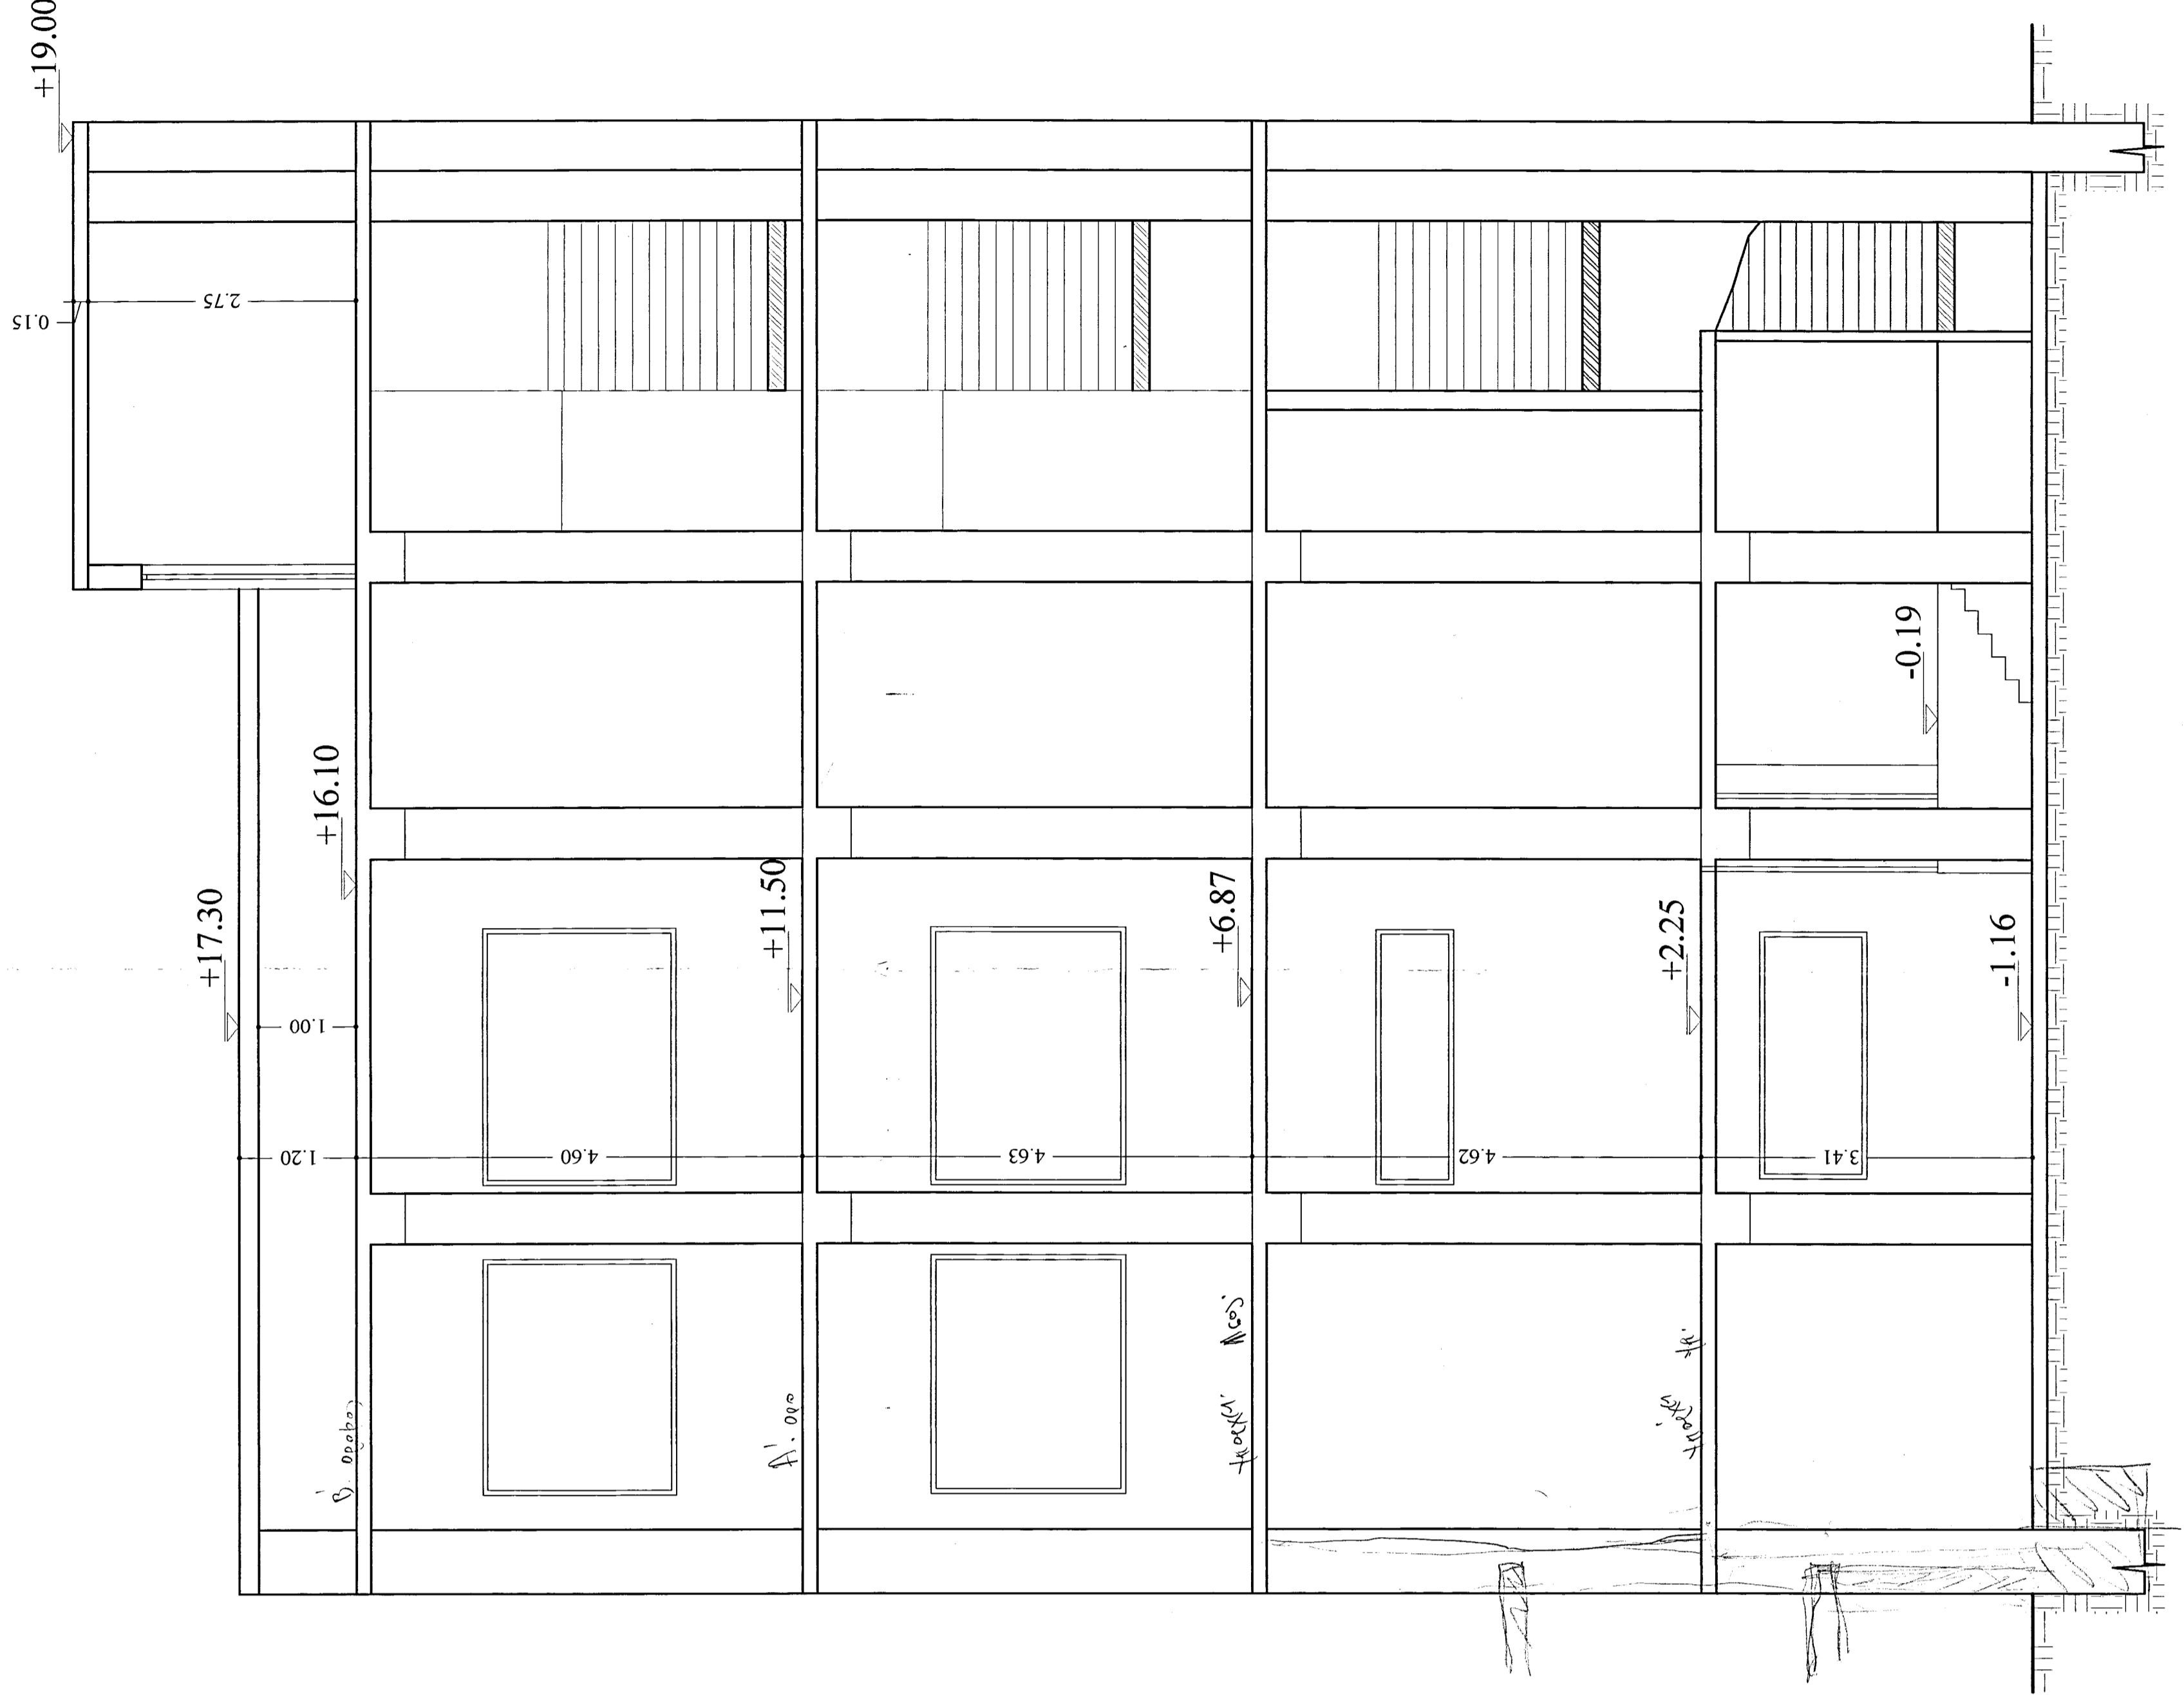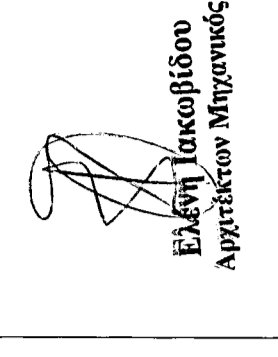

ΤΟΜΗ Γ-Γ ΚΑΙΜΑΚΑ 1/50

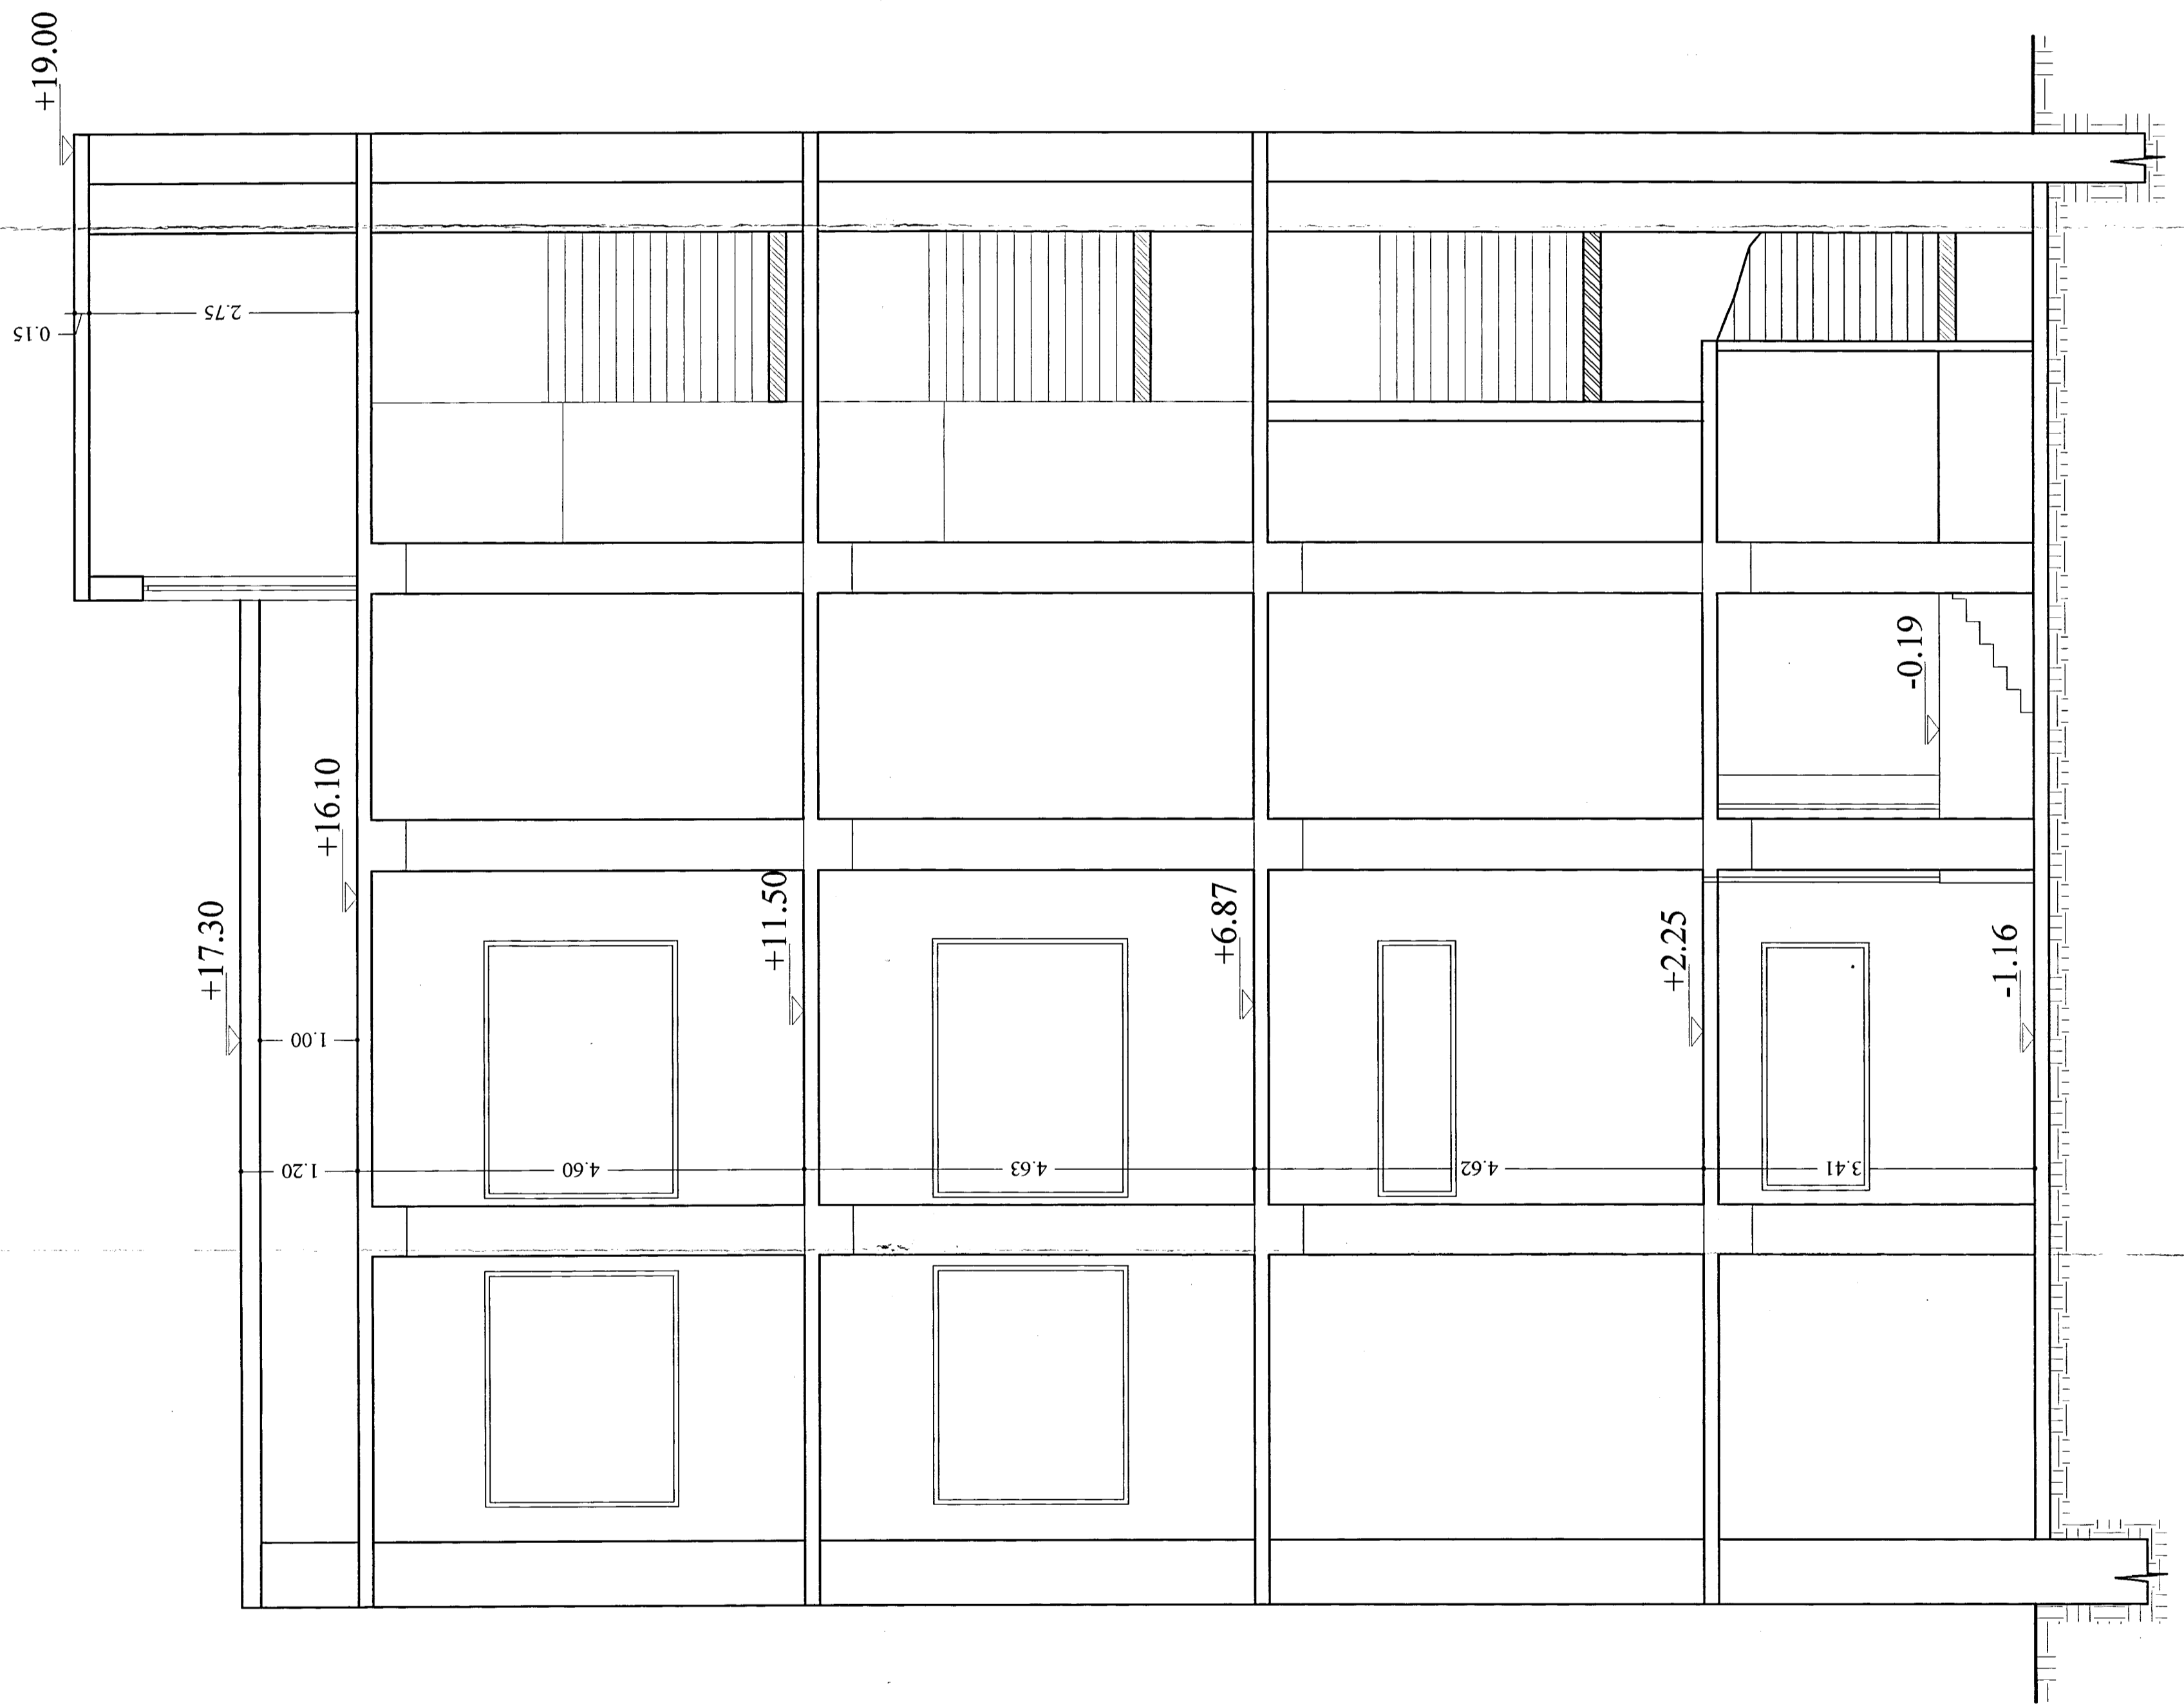

ΤΟΜΗ Β-Β ΚΑΙΜΑΚΑ 1/50

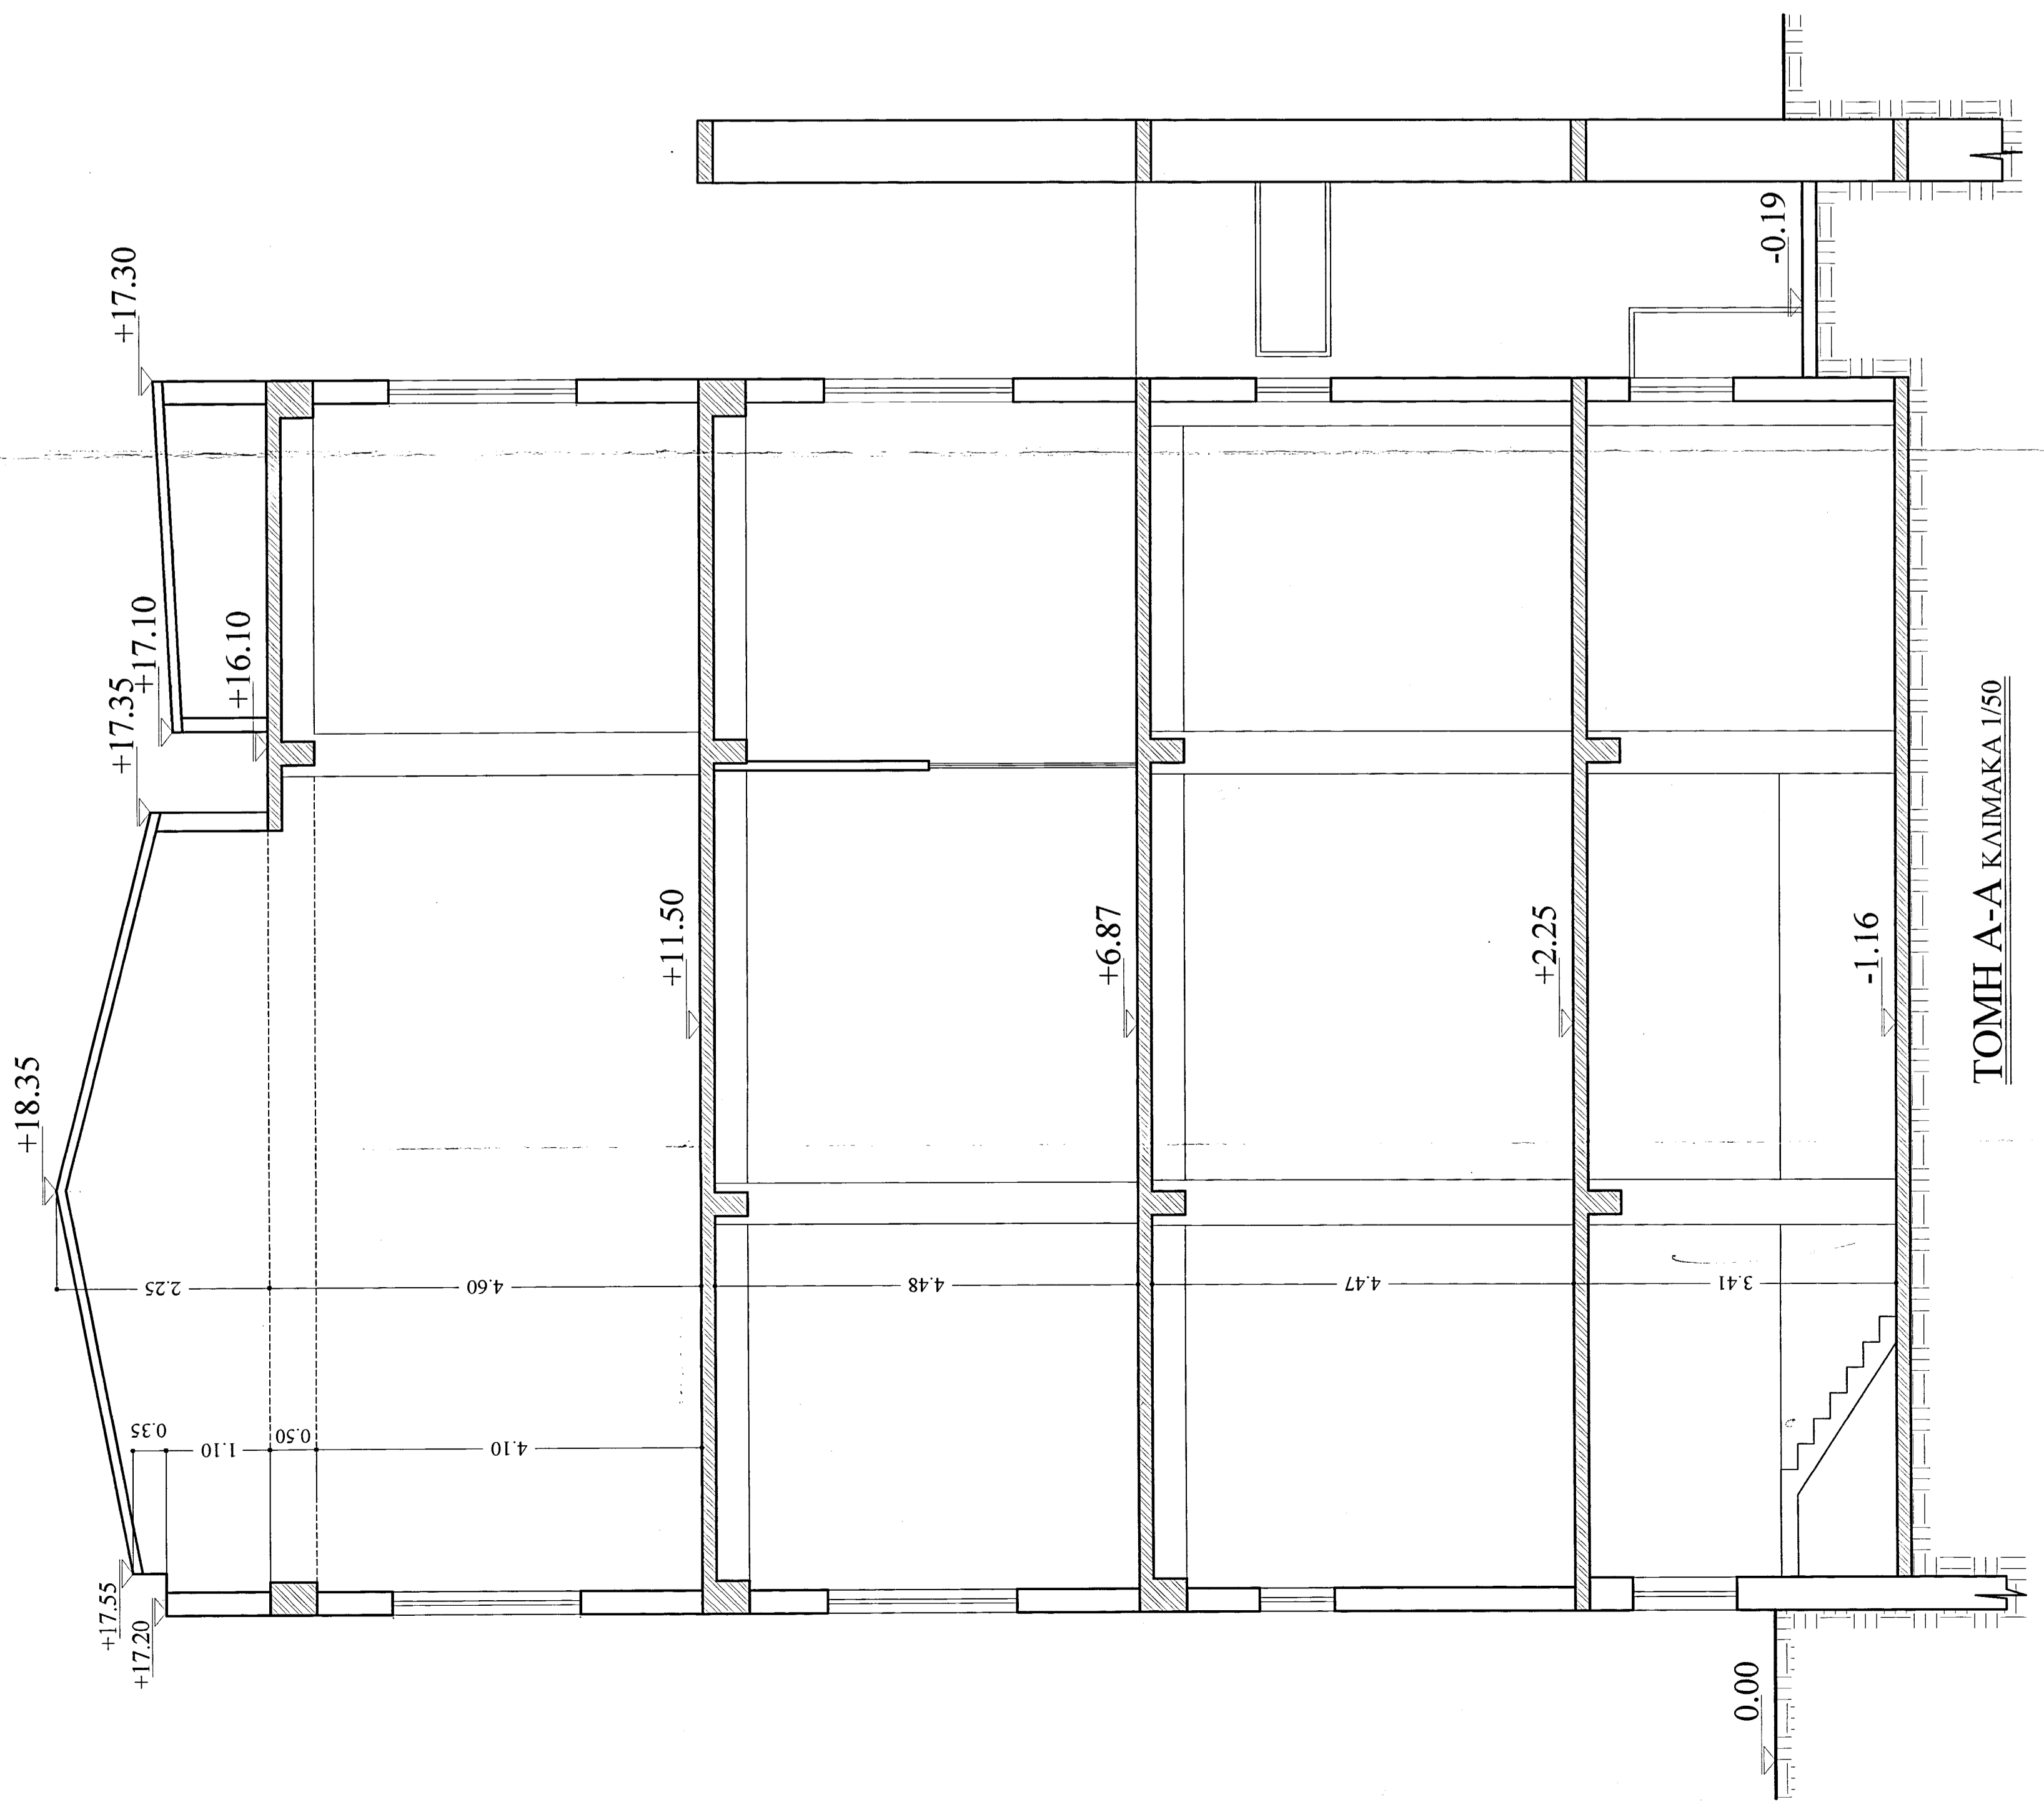

ΤΟΜΗ Α-Α ΚΑΙΜΑΚΑ 1/50