



ΥΠΟΜΝΗΜΑ

- πηγάδι
- υδρομάστευση
- δεξαμενές αδρευσης
- αντλιοστάσια
- αγωγός άρδευσης
- κεντρικός αγωγός

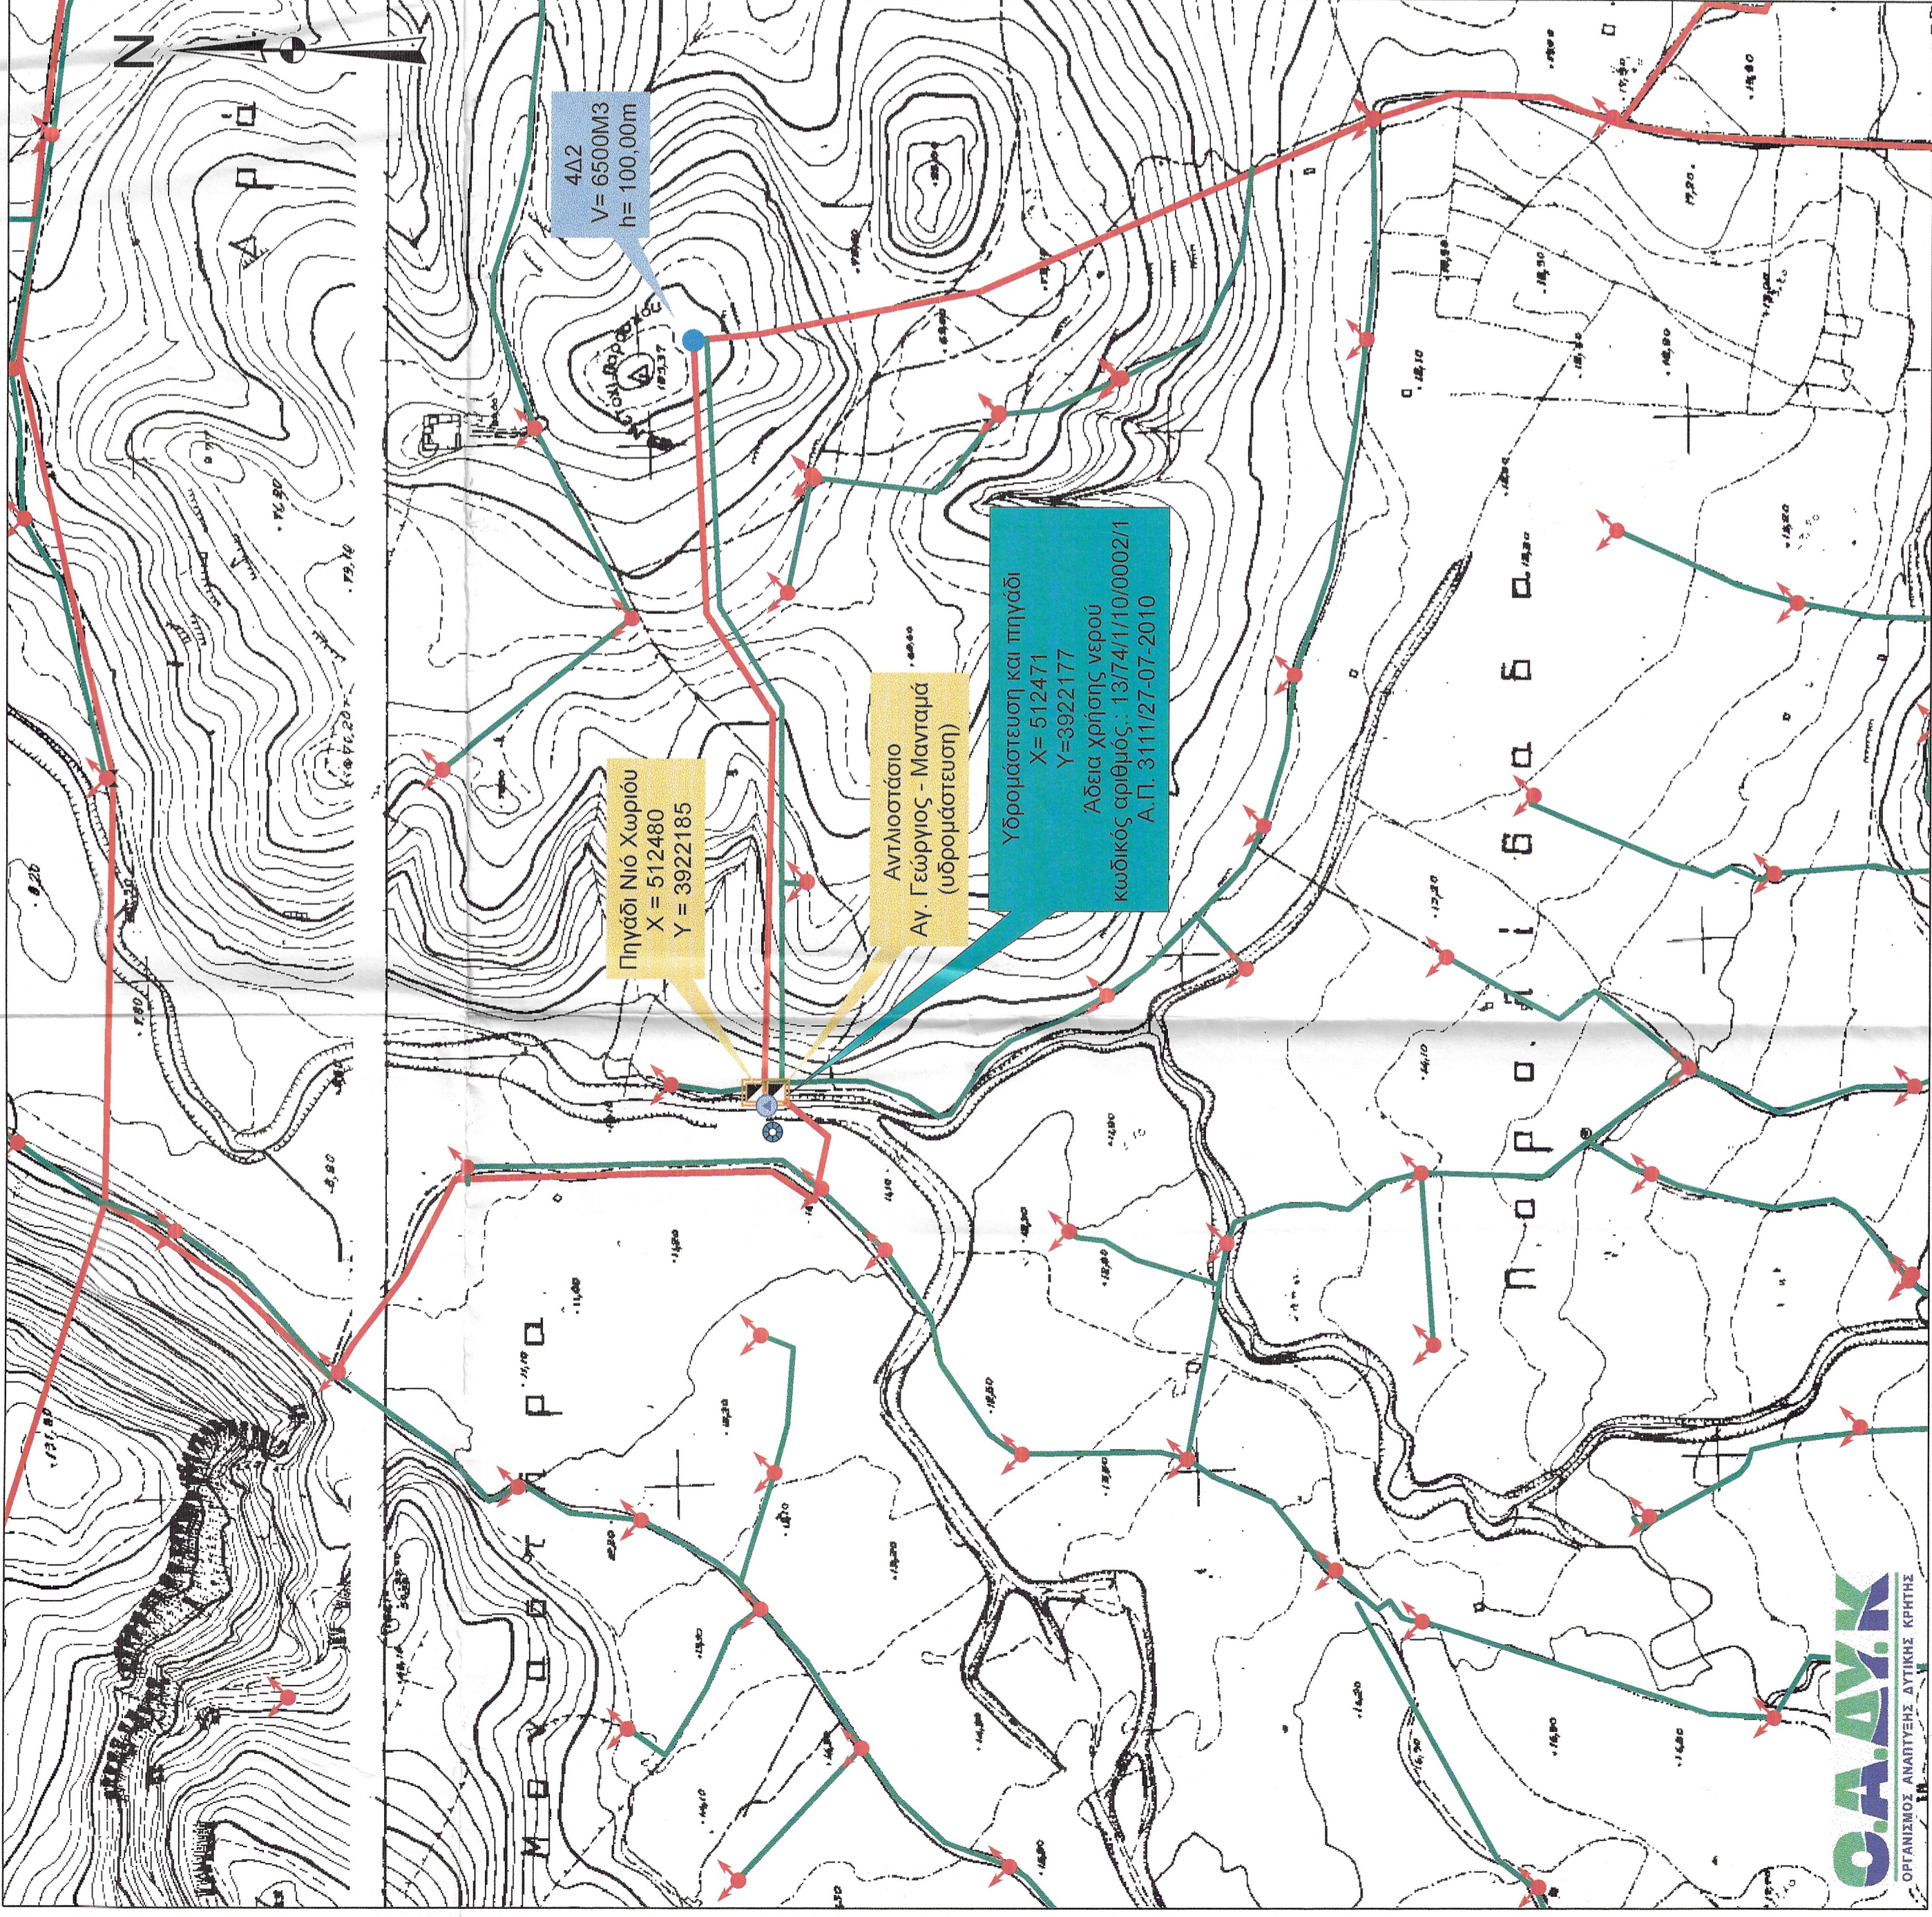

ΕΡΓΟΔΟΤΗΣ :	ΟΡΓΑΝΙΣΜΟΣ ΑΝΑΠΤΥΞΗΣ ΔΥΤΙΚΗΣ ΚΡΗΤΗΣ
ΕΡΓΟ :	" ΔΕΙΟΠΟΙΗΣΗ ΥΔΑΤΙΚΟΥ ΔΥΝΑΜΙΚΟΥ ΔΥΤΙΚΗΣ ΚΡΗΤΗΣ ΑΔΕΙΑ ΧΡΗΣΗΣ ΝΕΡΟΥ ΥΦΙΣΤΑΜΕΝΩΝ ΓΕΩΤΡΗΣΕΩΝ - ΠΗΓΩΝ και ΠΗΓΑΔΙΩΝ "
ΜΕΛΕΤΗ :	ΓΡΑΦΕΙΟ ΜΕΛΕΤΩΝ Ο.Α.Δ.Υ.Κ.

θέμα :	
ΓΕΝΙΚΗ ΟΡΙΖΟΝΤΙΟΓΡΑΦΙΑ ΕΡΓΟΥ	
Ο ΣΥΝΤΑΞΑΣ	ΘΕΩΡΗΣΗ Ο ΔΙΕΥΘΥΝΤΗΣ της ΤΕΧΝ. ΥΠΗΡ. Ο.Α.Δ.Υ.Κ.  ΑΝΤΩΝΗΣ ΤΣΙΡΑΝΤΟΝΑΚΗΣ ΠΟΛΙΤΙΚΟΣ ΜΗΧΑΝΙΚΟΣ
Ημερομηνία	Ημερομηνία
	Χανιά, Οκτώβριος 2011
	Αριθμός Μελέτης
	Ευτυχία Βαρδουλάκη
	Χρόνος Σύνταξης
	1:5.000
	Κλίμακα
	A 5.3
	Αριθμός Σχεδίου

ΠΑΡΑΤΗΡΗΣΕΙΣ:
 ΚΥΑ 150559/16-6-2011
 ΦΕΚ 1440

